

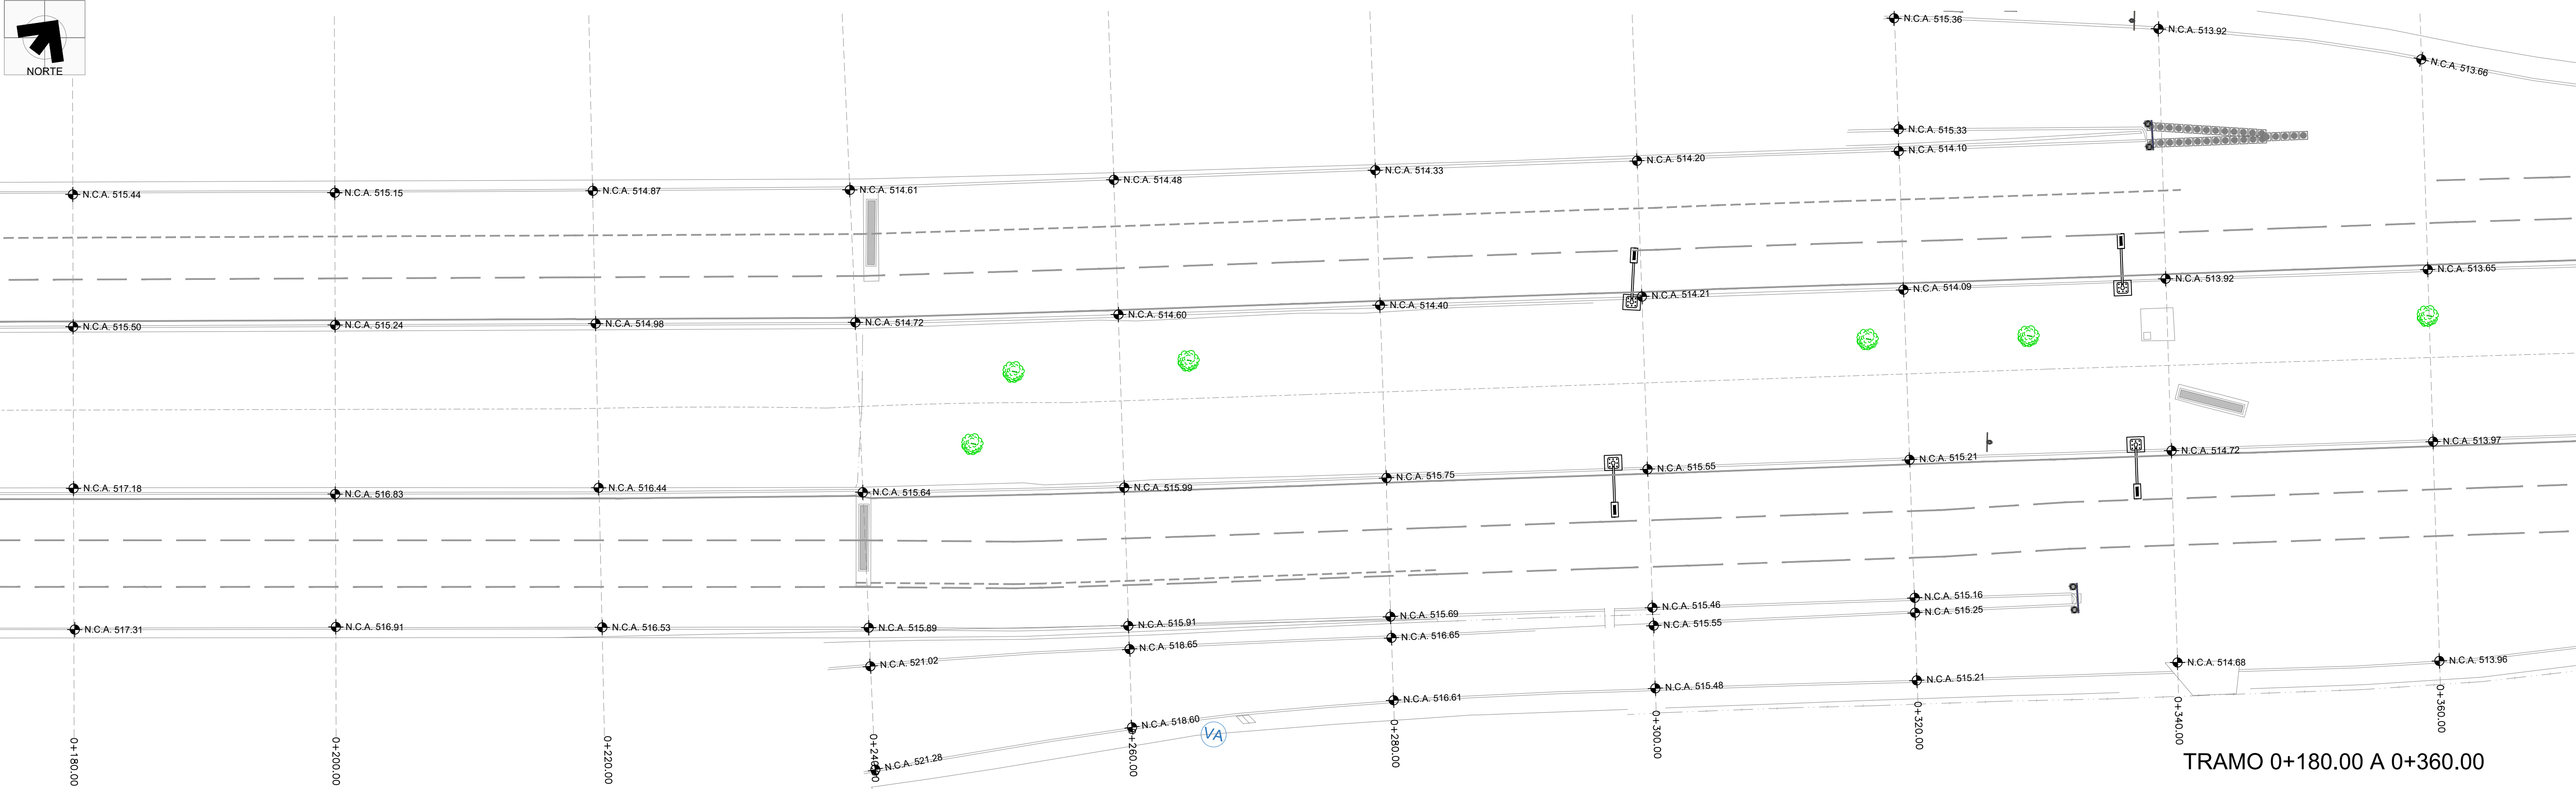
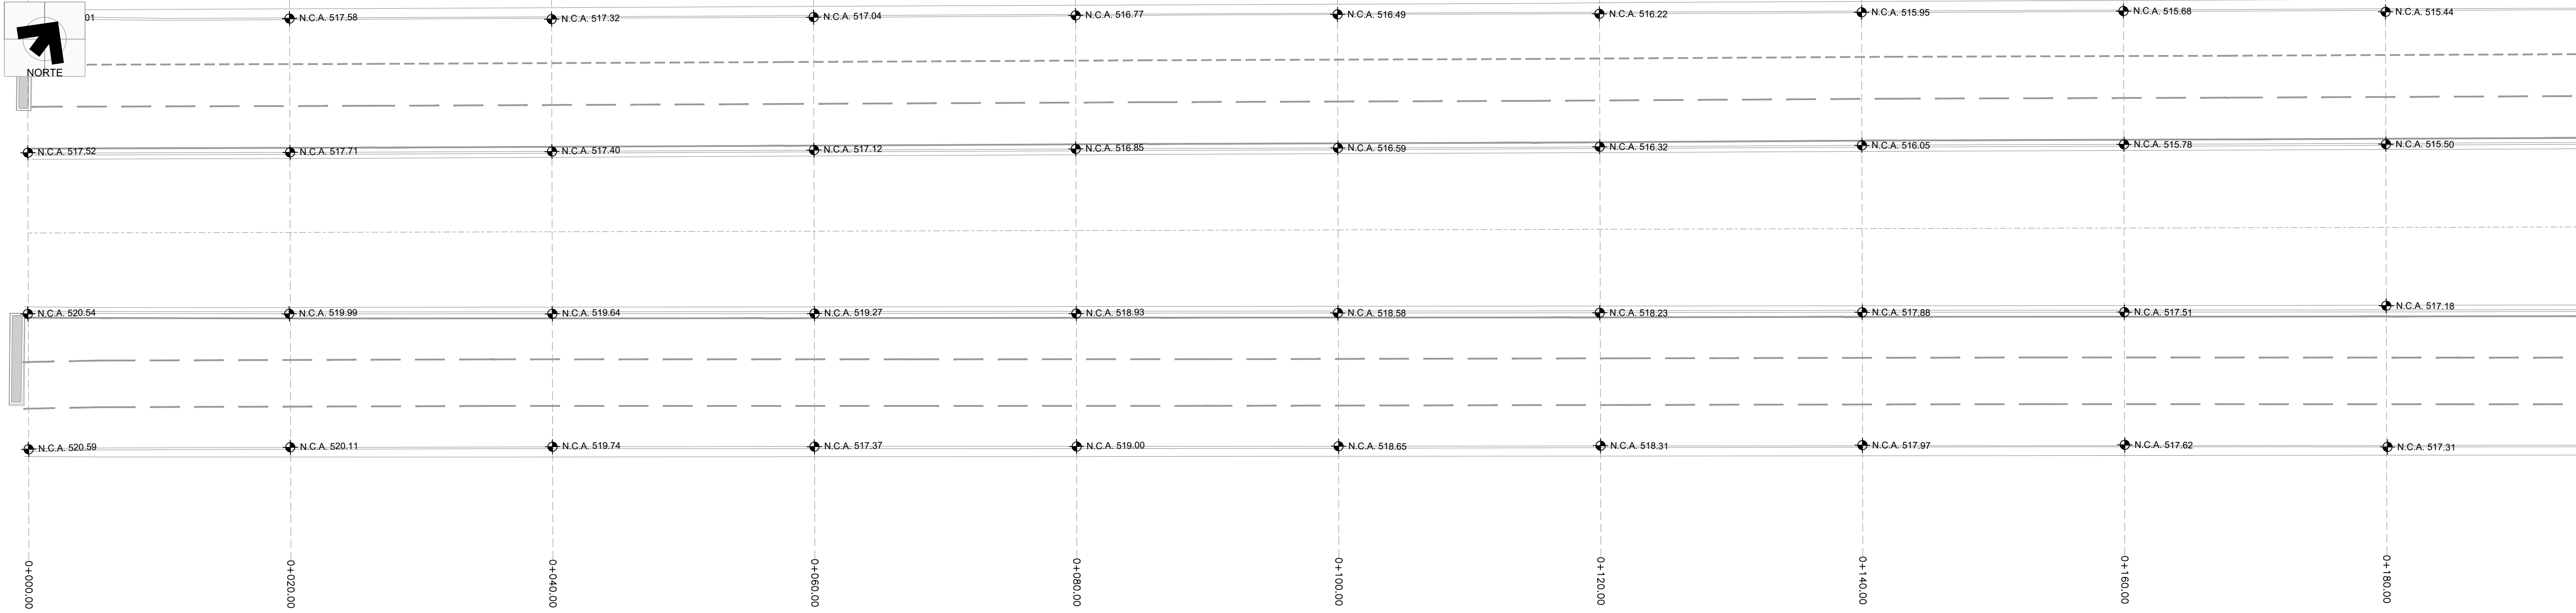


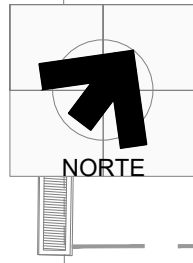

TRAMO 0+000.00 A 0+180.00

TRAMO 0+180.00 A 0+360.00

NOMENCLATURA	
	NIVEL DE BANQUETA EXISTENTE
	NIVEL DE CARPETA ASFALTICA EXISTENTE
	NIVEL SUPERIOR DE CORDÓN PROYECTO
	NIVEL DE CORDÓN PROYECTO
	NIVEL DE CARPETA ASFALTICA PROYECTO
	NIVEL DE PISO TERMINADO

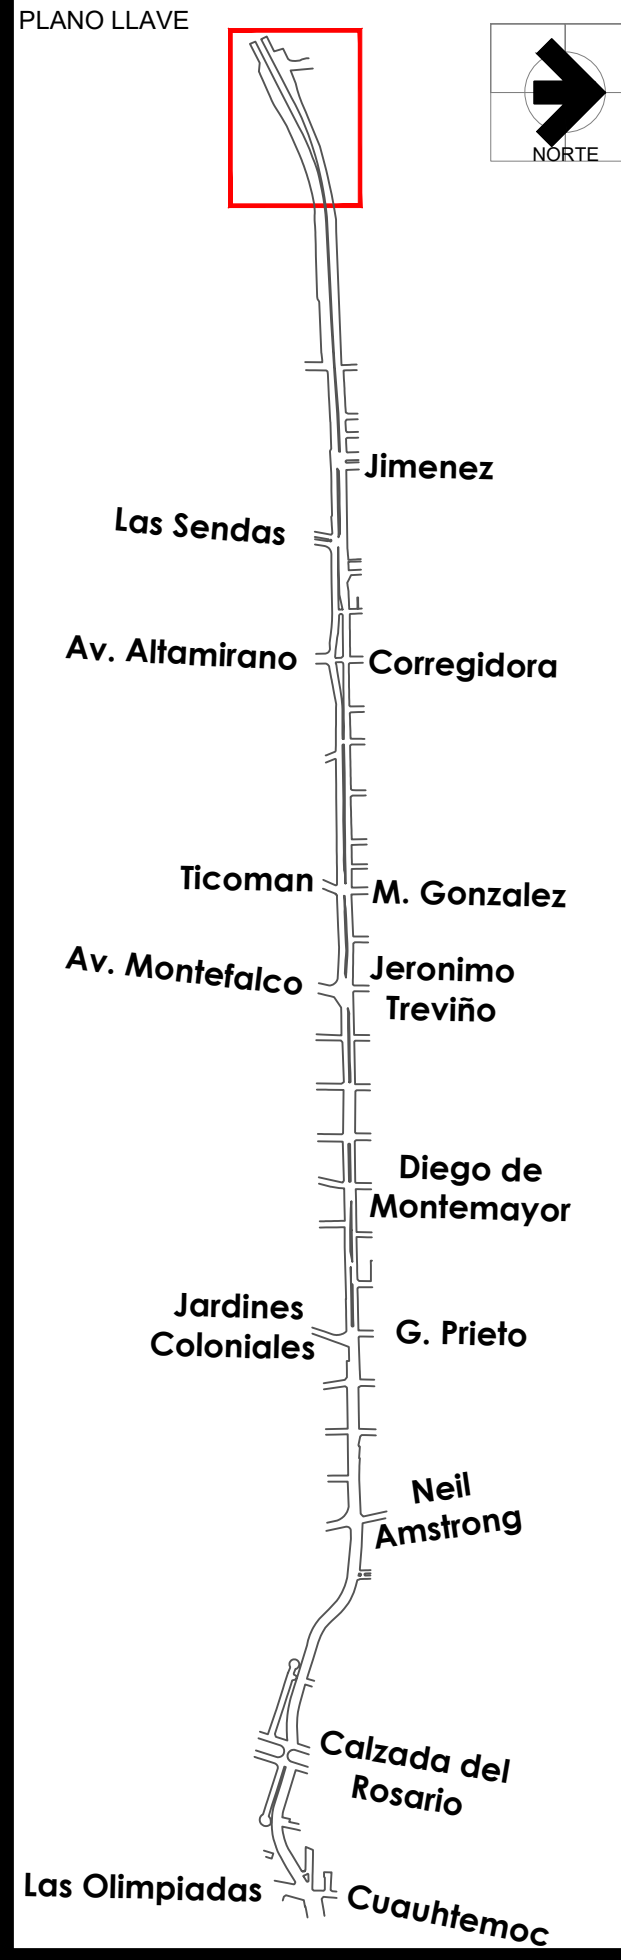

FECHA
1-OCTUBRE-2021

Instituto Municipal de Planeación y Gestión Urbana.

Dirección de Proyectos.

Secretaría de Ordenamiento y Desarrollo Urbano.

REVISIÓN	FECHA
1 AJUSTES AL PROYECTO DEL CAD 2+140 AL 2+760	1/10/2021

AUTORIZÓ	FECHA

PROYECTO
CONEXIÓN DE MOVILIDAD SEGURA ALFONSO REYES


PLANO
RASANTES

CLAVE PLANO
AR-RASANTES-01

NOMBRE DEL ARCHIVO
AR-RASANTES.DWG

ESCALA
1:250

NOMENCLATURA	
 N.B.E. 000.00	NIVEL DE BANQUETA EXISTENTE
 N.C.A. 000.00	NIVEL DE CARPETA ASFÁLTICA EXISTENTE
 N.S.C. 000.00	NIVEL SUPERIOR DE CORDÓN PROYECTO
 N.C. 000.00	NIVEL DE CORDÓN PROYECTO
 N.C.A.P. 000.00	NIVEL DE CARPETA ASFÁLTICA PROYECTO
 N.P.T. 000.00	NIVEL DE PISO TERMINADO

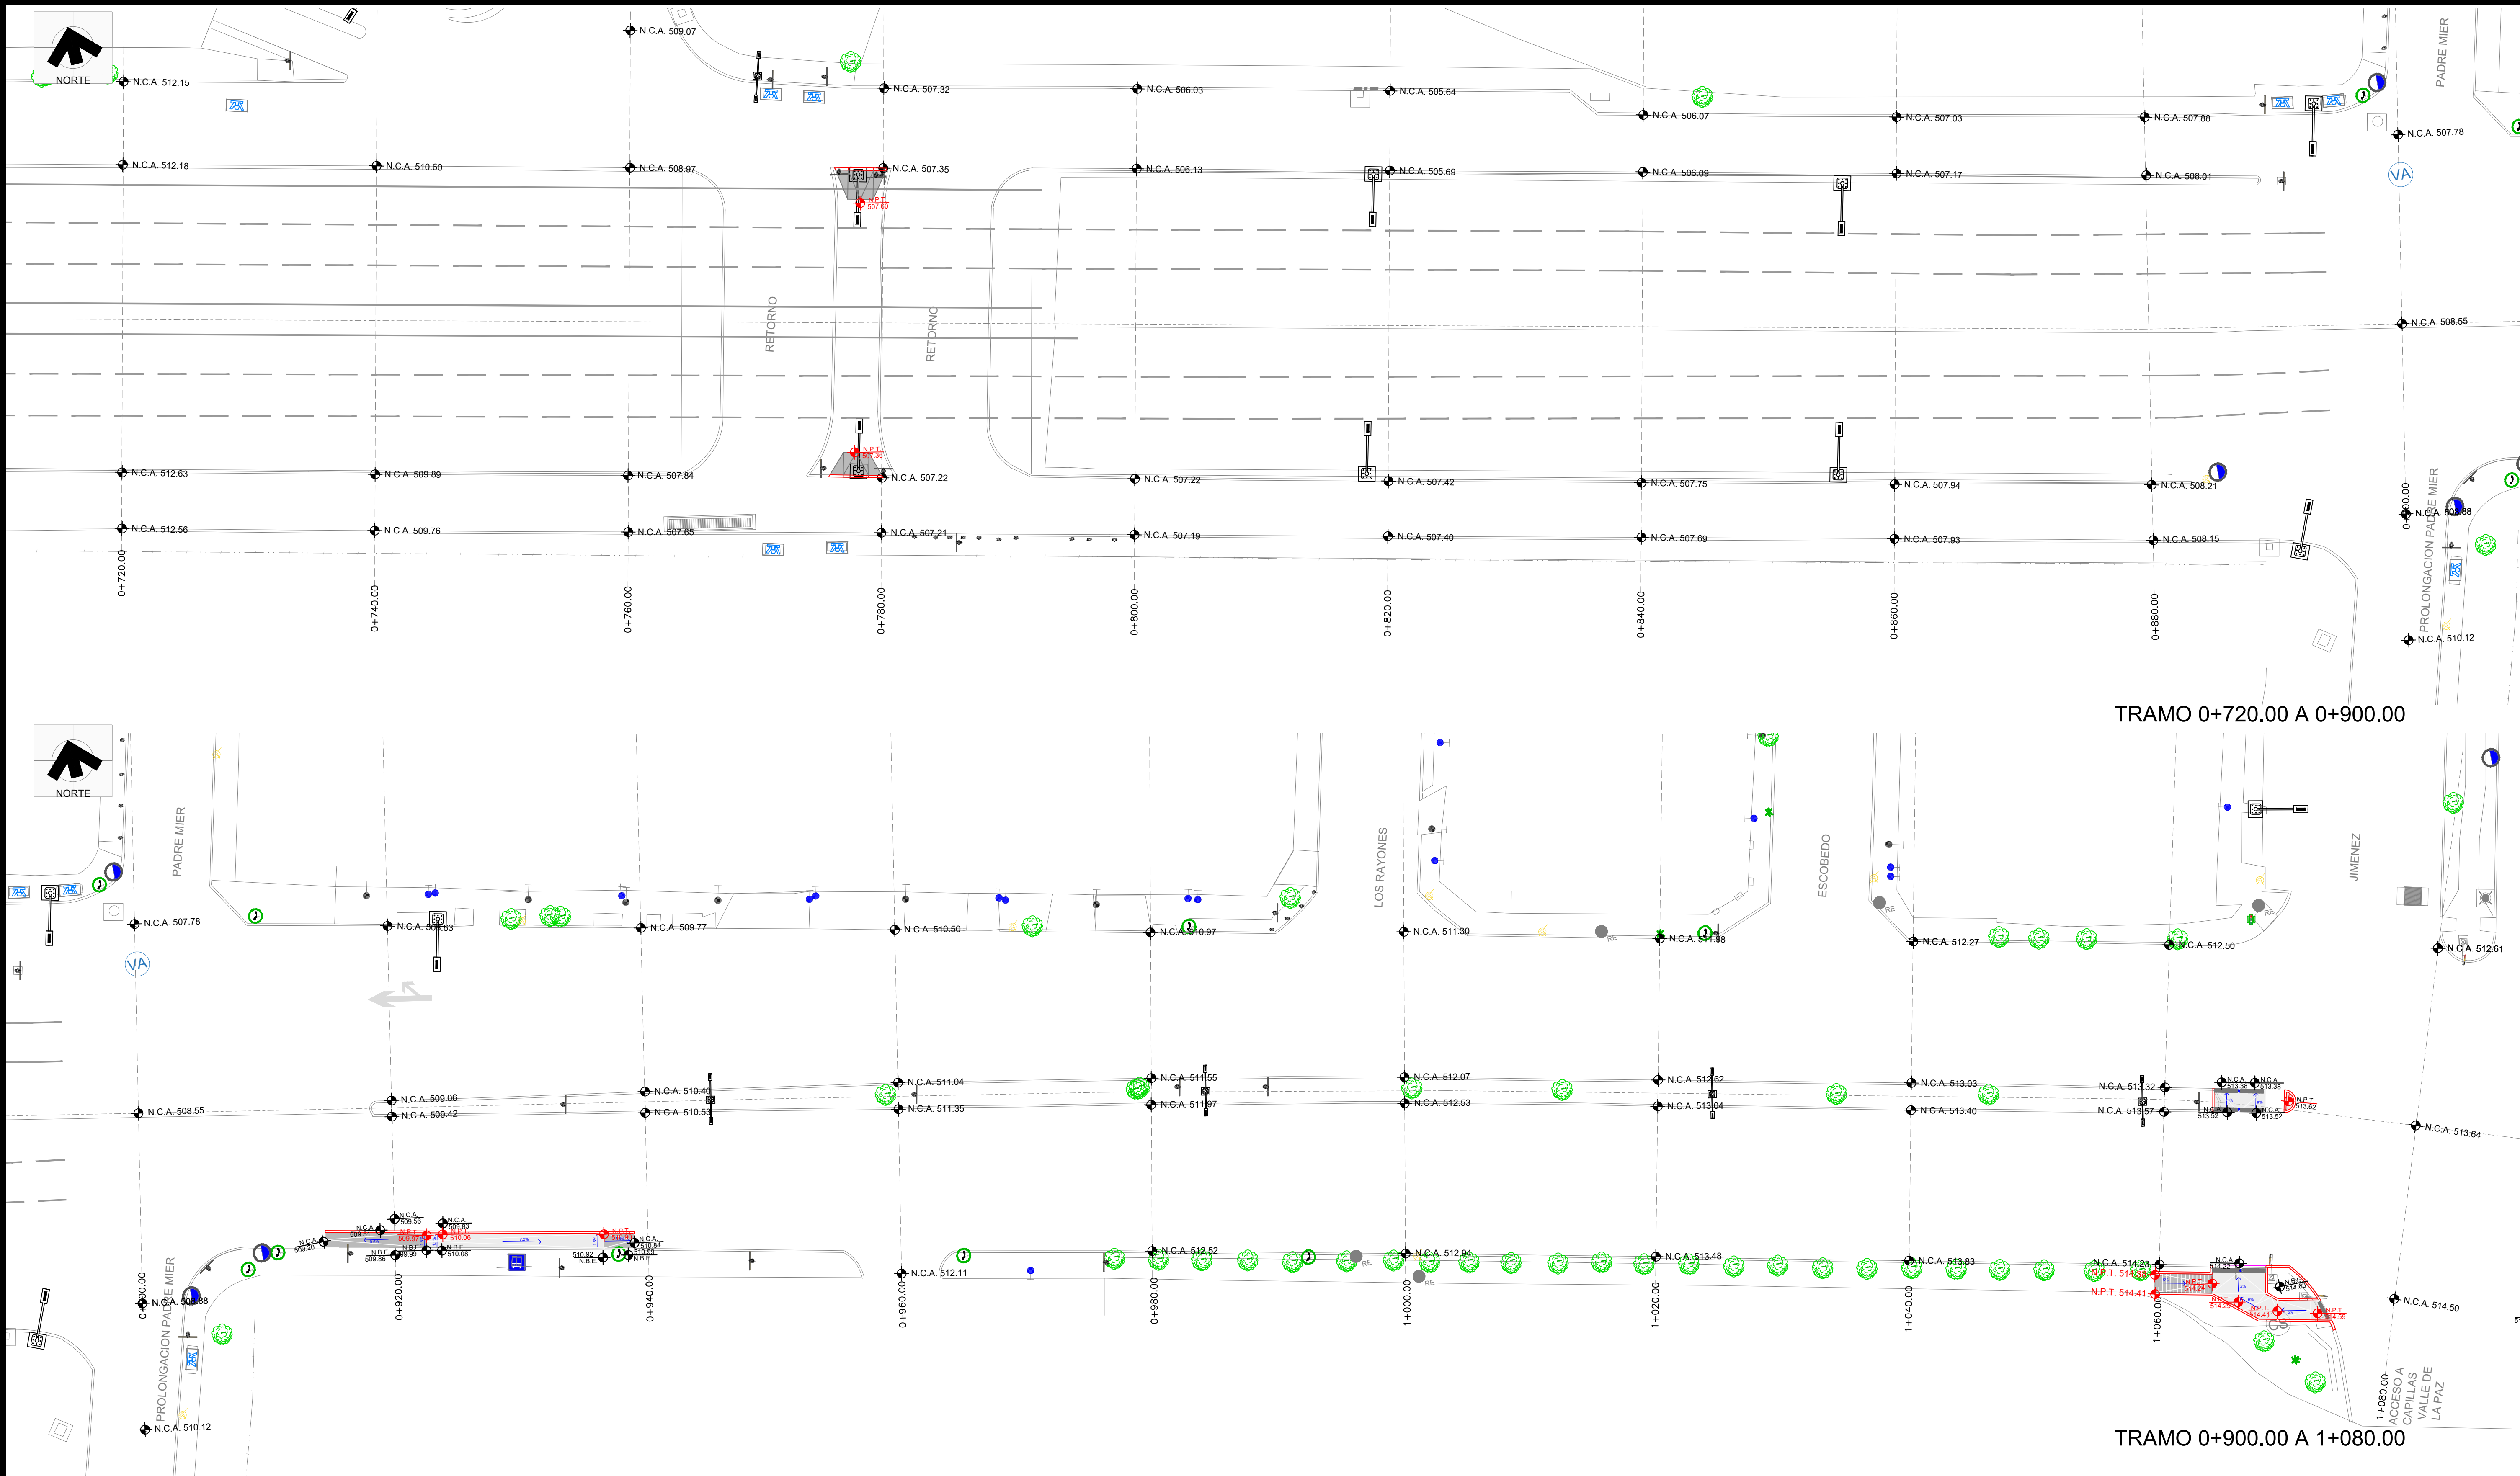

PLANO LLAVE

FECHA

1-OCTUBRE-2021

Instituto Municipal de Planeación y Gestión Urbana.

Dirección de Proyectos.

Secretaría de Ordenamiento y Desarrollo Urbano.

REVISIÓN	FECHA
1 AJUSTES AL PROYECTO DEL CAD 2+140 AL 2+760	1/10/2021

AUTORIZÓ	FECHA

PROYECTO

CONEXIÓN DE MOVILIDAD SEGURA ALFONSO REYES

PLANO

RASANTES

CLAVE PLANO

AR-RASANTES-03


NOMBRE DEL ARCHIVO

AR-RASANTES.DWG


ESCALA

1:250

NOMENCLATURA	
	NIVEL DE BANQUETA EXISTENTE
	NIVEL DE CARPETA ASFÁLTICA EXISTENTE
	NIVEL SUPERIOR DE CORDÓN PROYECTO
	NIVEL DE CORDÓN PROYECTO
	NIVEL DE CARPETA ASFÁLTICA PROYECTO
	NIVEL DE PISO TERMINADO

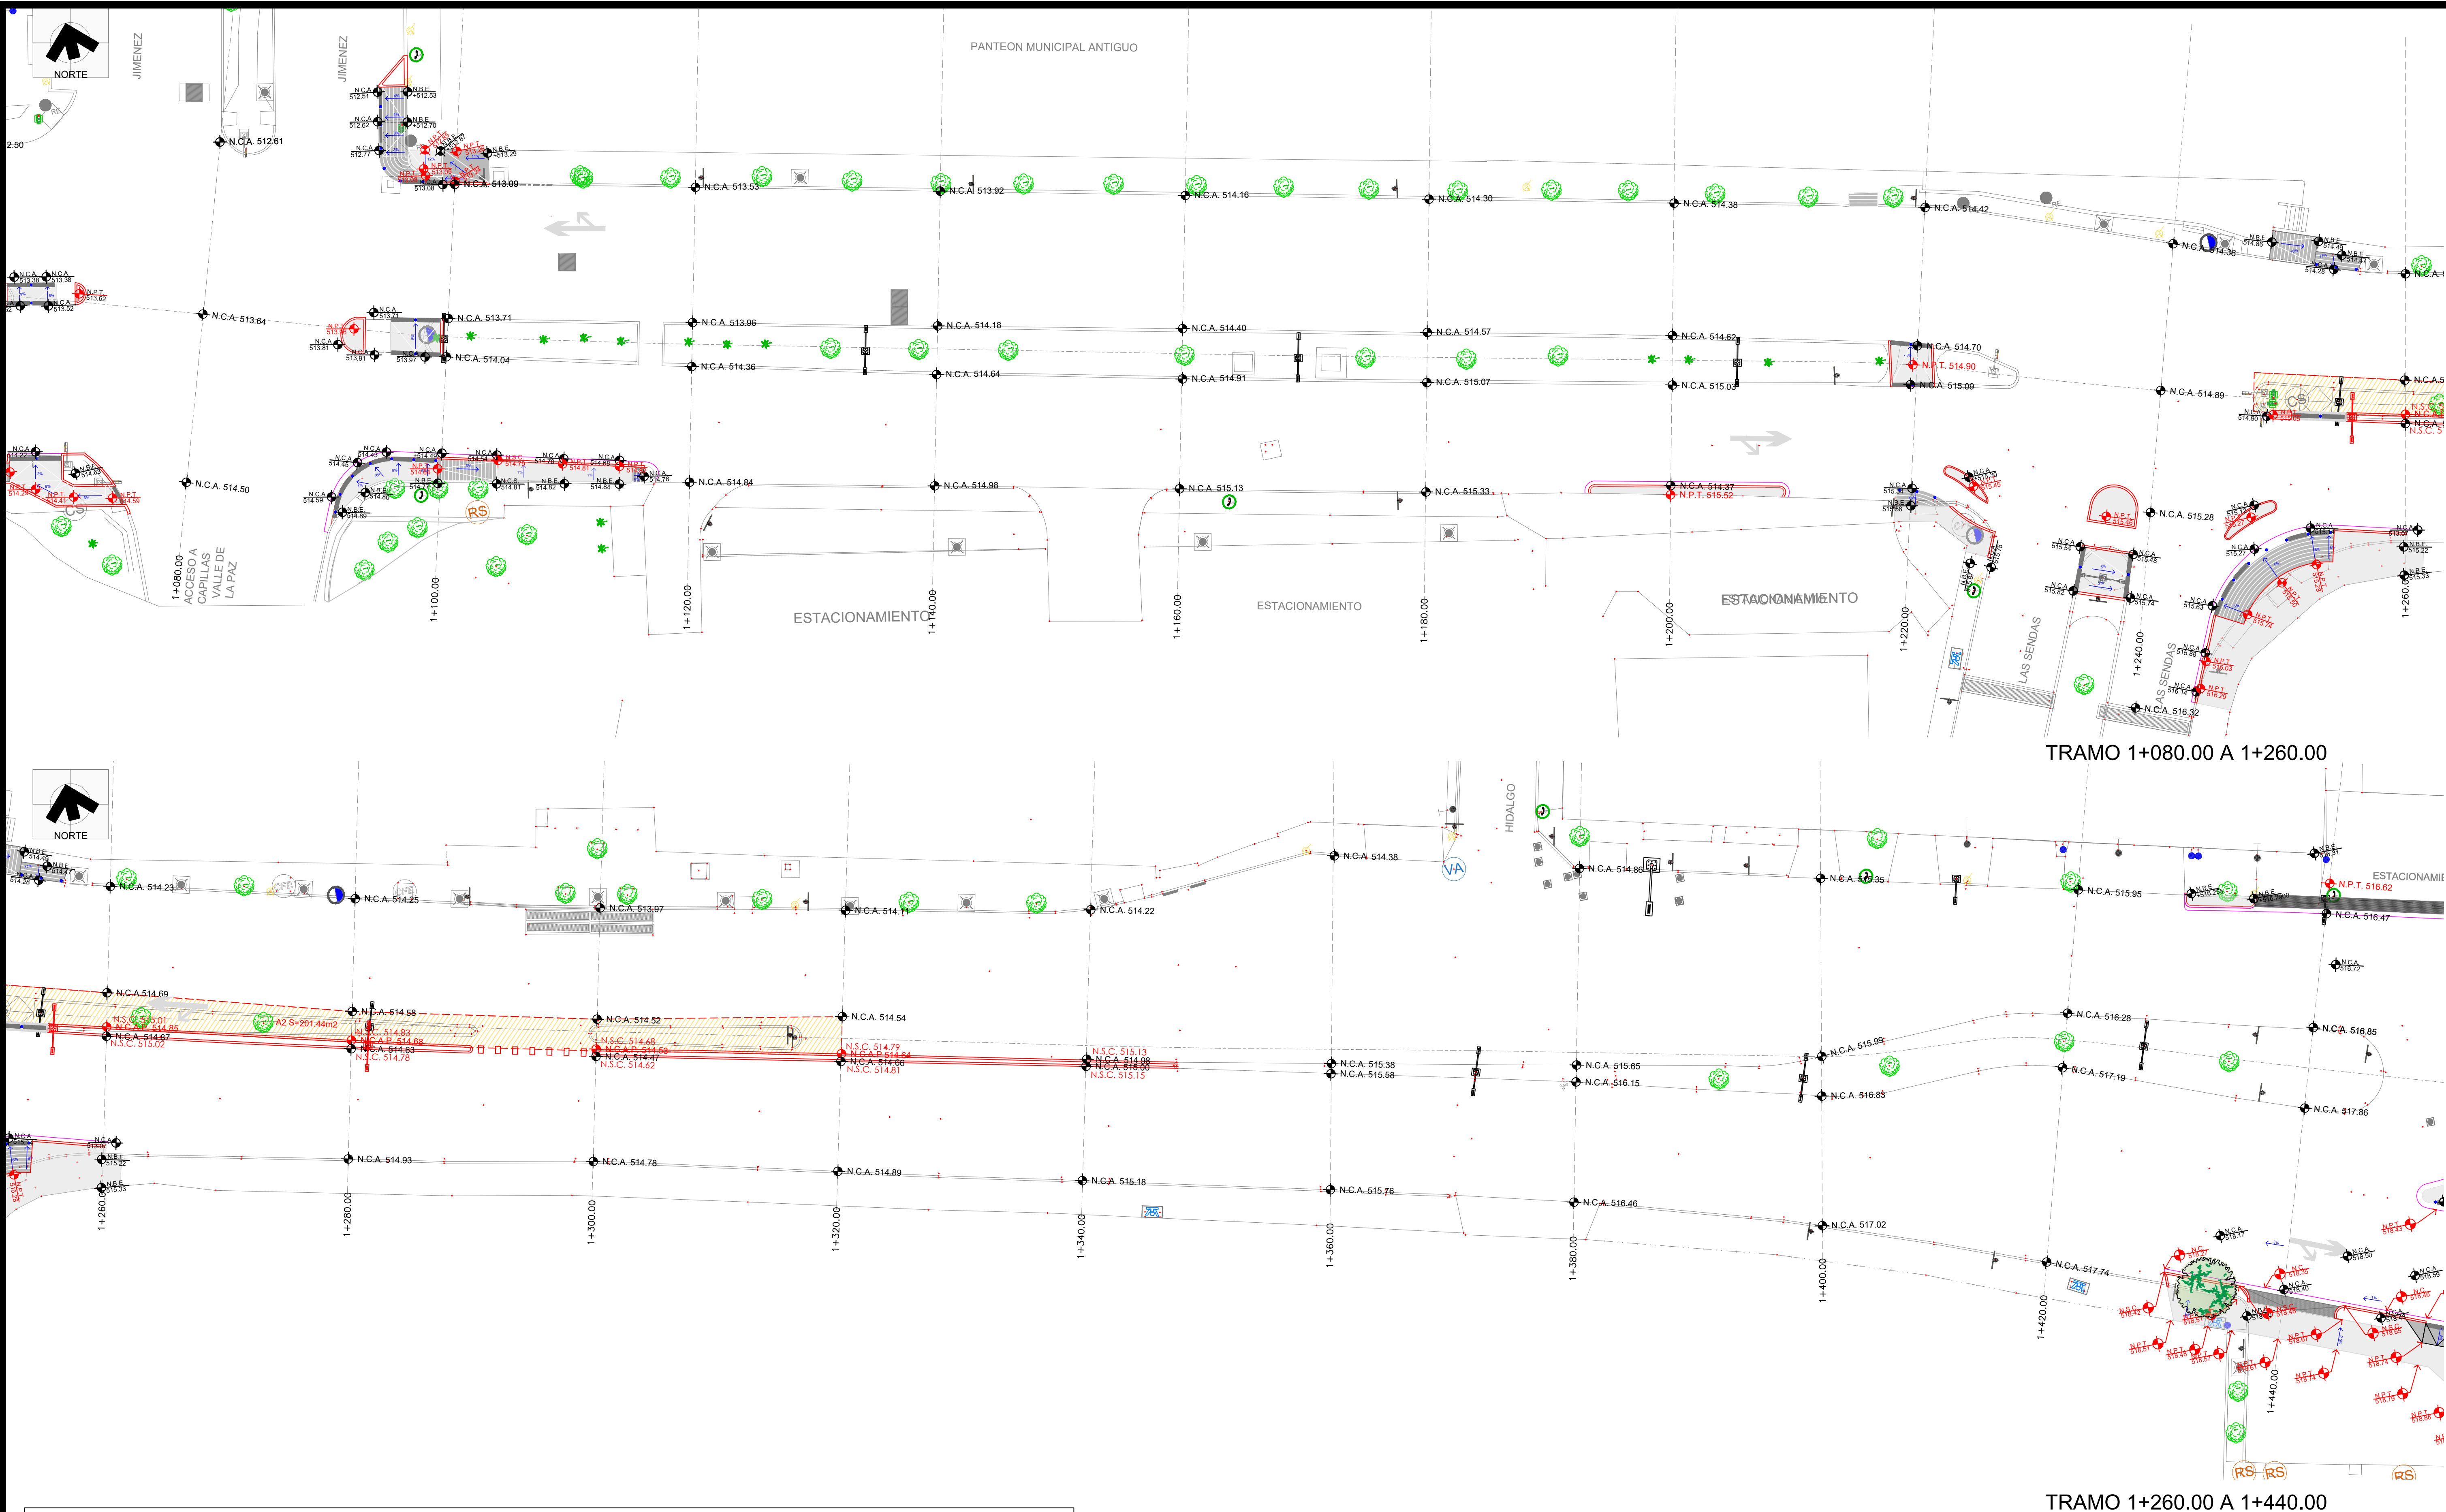

MATERIALES DE LA ESTRUCTURA DE PAVIMENTO			
A	CONSTRUCCIÓN DE CARPETA DE CONCRETO ASFÁLTICO DE 5 CM DE ESPESOR, ELABORADO EN PLANTA EN CALIENTE, FORMADO CON AGREGADO PETRO TOTALMENTE TRITURADO RESISTENTE AL PULIMENTO (PREFERENTEMENTE GRANITO) Y CEMENTO ASFÁLTICO GRADO PG ESTABILIZADO CON POLÍMEROS TIPO SBS, TANTO EL AGREGADO COMO EL CEMENTO ASFÁLTICO DEBERÁN CUMPLIR LAS ESPECIFICACIONES APLICABLES EN CADA CASO. LA MEZCLA ASFÁLTICA DEBERÁ DISEÑARSE DE ACUERDO AL PROTOCOLO AMAAC NIVEL II Y DEBERÁ CUMPLIR LAS ESPECIFICACIONES APLICABLES, COMPACTADA AL 95% DE SU PESO VOLUMÉTRICO MÁXIMO O AL 94% DE SU GRAVEDAD TEÓRICA MÁXIMA (GTM) CORRESPONDIENTE Y CONSIDERAR LAS CARACTERÍSTICAS QUE ESTABLECE EL NIVEL III DE LA LEY PARA LA CONSTRUCCIÓN Y REHABILITACIÓN DE PAVIMENTO DEL ESTADO DE NUEVO LEÓN. SUPERFICIE DE CARPETA: 1,708.12 M2		
	B	BASE HIDRAULICA ESTABILIZADA CON CEMENTO DE 0.15 M TIPO I PORTLAND A RAZON DE 3 A 5 % CON RESPECTO A SU PVSS, FORMADA CON AGREGADO PETRO TOTALMENTE TRITURADO, DEBERÁ DE SER REVISADA Y AUTORIZADA CONFORME A LAS NORMAS Y ESPECIFICACIONES APLICABLES, COMPACTADA AL 98% MÍNIMO DE SU P.V.S.M CORRESPONDIENTE. SUPERFICIE DE BASE HIDRAULICA: 1,708.12 M2	
	C	SUB BASE HIDRAULICA DE 0.15 M DE ESPESOR, FORMADO CON AGREGADO PETRO TOTALMENTE TRITURADO, CALIDAD DE BASE CON VALOR RELATIVO DE SORTE DE CALIFORNIA (GBR) MÍNIMO DE 100%, COMPACTADA A UN 200% MÍNIMO DE SU MASA VOLUMETRICA SECA MÁXIMA. SUPERFICIE DE SUB BASE HIDRAULICA: 1,789.43 M2	
	D	SUBRASANTE DE 0.30 M DE ESPESOR FORMADA CON MATERIAL PRODUCTO DE LA EXCAVACION MEJORADA CON ADICION DE CAL DE PRIMERA DEL 3% RESPECTO A SU PESO VOLUMETRICO SECO SUELTO CON VALOR RELATIVO DE SOPORTE DE CALIFORNIA MÍNIMO 20% QUE CUMPLA CON LAS ESPECIFICACIONES DE CALIDAD VIGENTES SCT Y COMPACTADA AL 100% DE SU MASA VOLUMETRICA SECA MÁXIMA. SUPERFICIE DE SUBRASANTE: 1,789.43 M2	

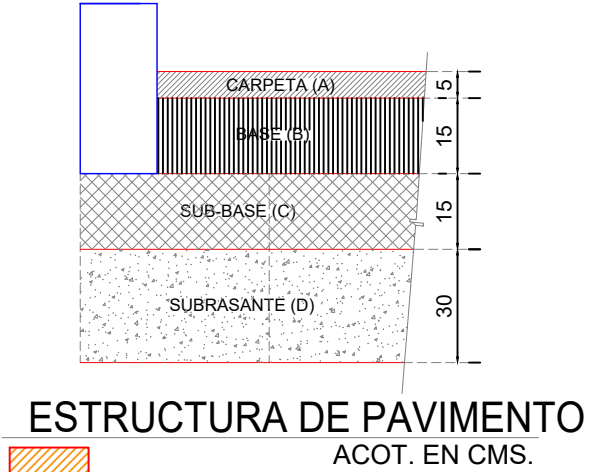

NOMENCLATURA	
N.B.E. 000.00	NIVEL DE BANQUETA EXISTENTE
N.C.A. 000.00	NIVEL DE CARPETA ASFÁLTICA EXISTENTE
N.S.C. 000.00	NIVEL SUPERIOR DE CORDÓN PROYECTO
N.C. 000.00	NIVEL DE CORDÓN PROYECTO
N.C.A.P. 000.00	NIVEL DE CARPETA ASFÁLTICA PROYECTO
N.P.T. 000.00	NIVEL DE PISO TERMINADO

PLANO LLAVE

FECHA

1-OCTUBRE-2021

Instituto Municipal de Planeación y Gestión Urbana.

Dirección de Proyectos.

Secretaría de Ordenamiento y Desarrollo Urbano.

REVISIÓN	FECHA
1 AJUSTES AL PROYECTO DEL CAD 2+140 AL 2+760	1/10/2021

AUTORIZÓ	FECHA

PROYECTO

CONEXIÓN DE MOVILIDAD SEGURA ALFONSO REYES

PLANO

RASANTES

CLAVE PLANO


AR-RASANTES-04

NOMBRE DEL ARCHIVO

AR-RASANTES.DWG


ESCALA

1:250



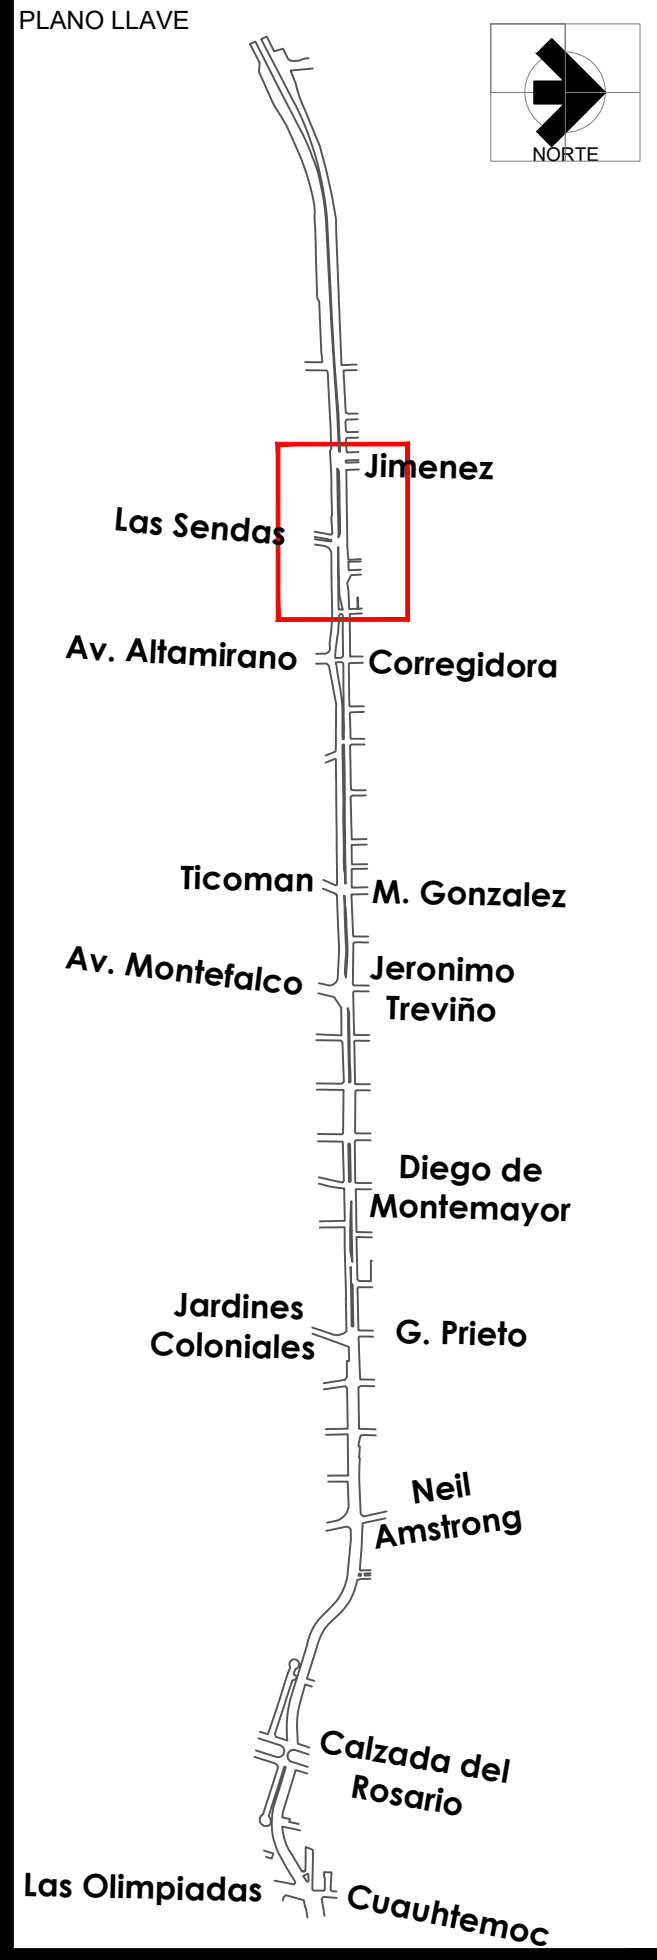





TRAMO 1+440.00 A 1+620.00

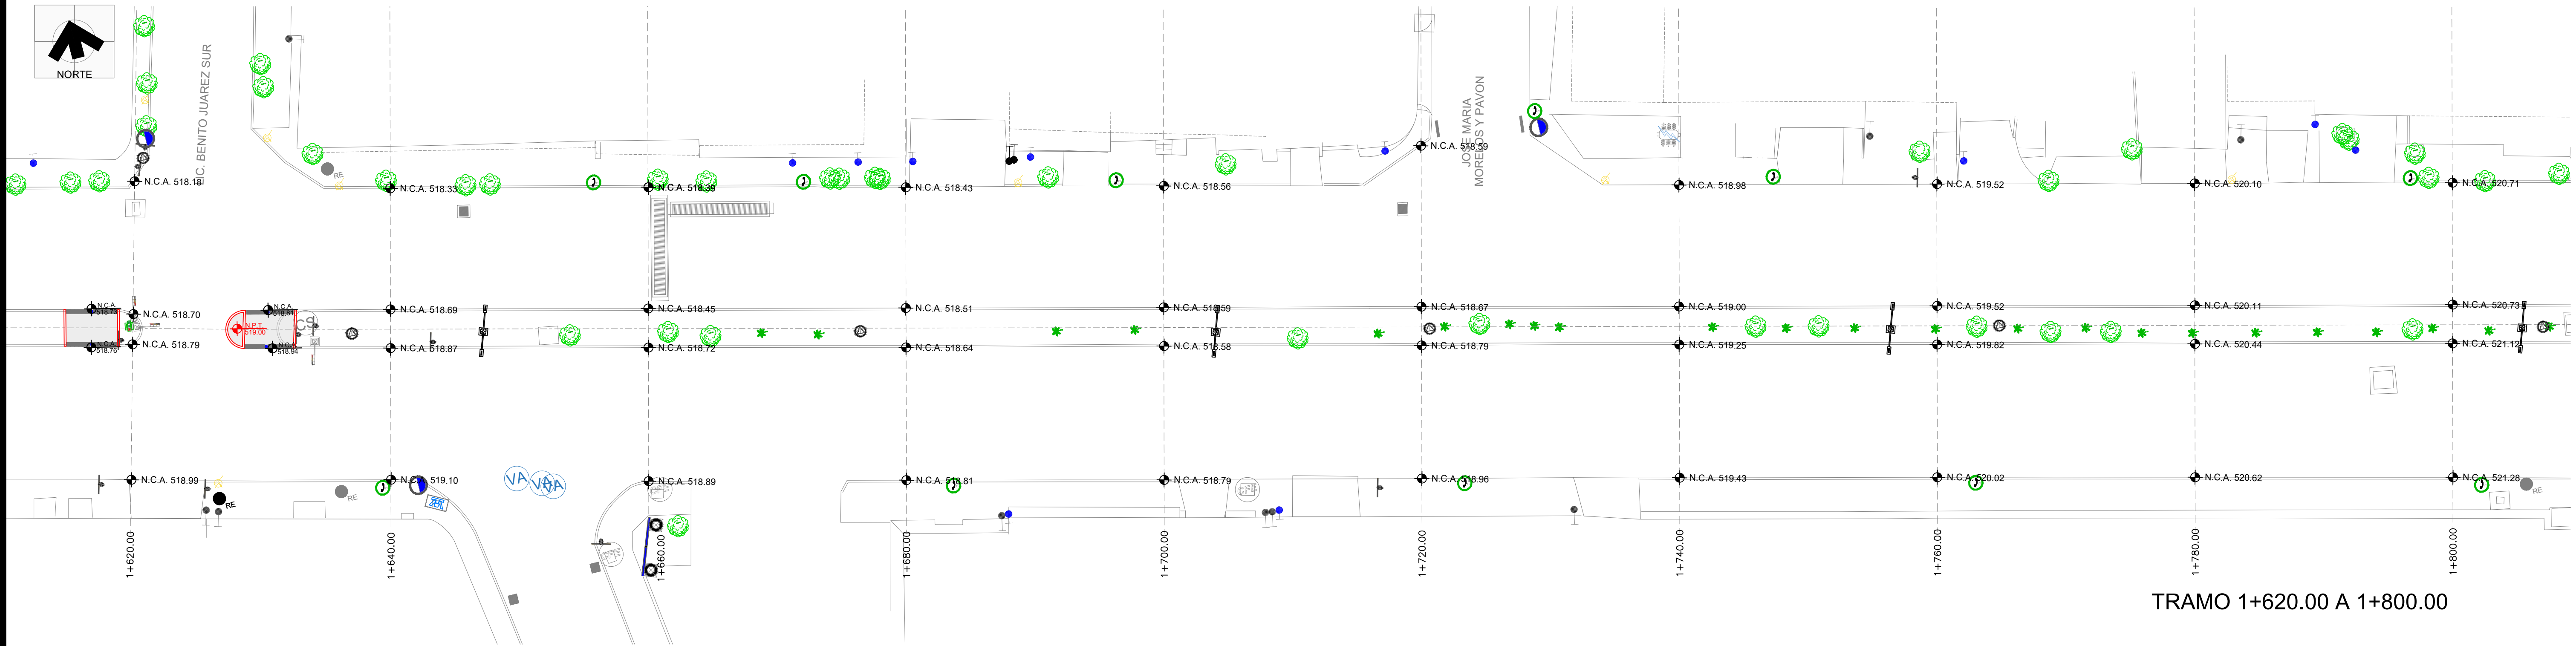

TRAMO 1+620.00 A 1+800.00

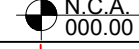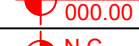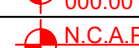NOMENCLATURA	
	NIVEL DE BANQUETA EXISTENTE
	NIVEL DE CARPETA ASFÁLTICA EXISTENTE
	NIVEL SUPERIOR DE CORDÓN PROYECTO
	NIVEL DE CORDÓN PROYECTO
	NIVEL DE CARPETA ASFÁLTICA PROYECTO
	NIVEL DE PISO TERMINADO

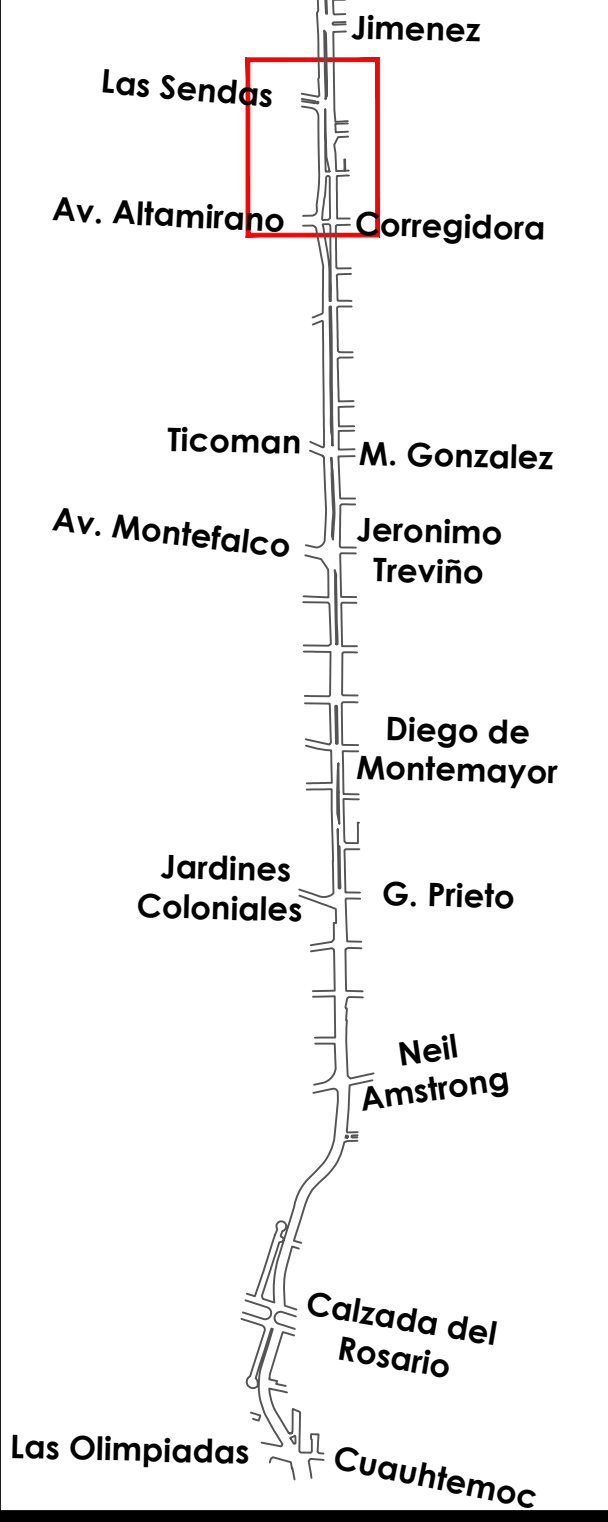

FECHA
1-OCTUBRE-2021

Instituto Municipal de Planeación y
Gestión Urbana.

Dirección de Proyectos.

Secretaría de Ordenamiento y Desarrollo
Urbano.

REVISIÓN	FECHA
1 AJUSTES AL PROYECTO DEL CAD 2+140 AL 2+760	1/10/2021

AUTORIZÓ	FECHA



PROYECTO **CONEXIÓN DE
MOVILIDAD SEGURA
ALFONSO REYES**

PLANO
RASANTES

CLAVE PLANO
AR-RASANTES-05

NOMBRE DEL ARCHIVO
AR-RASANTES.DWG

ESCALA
1:250

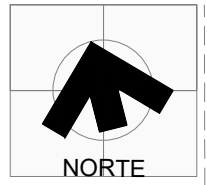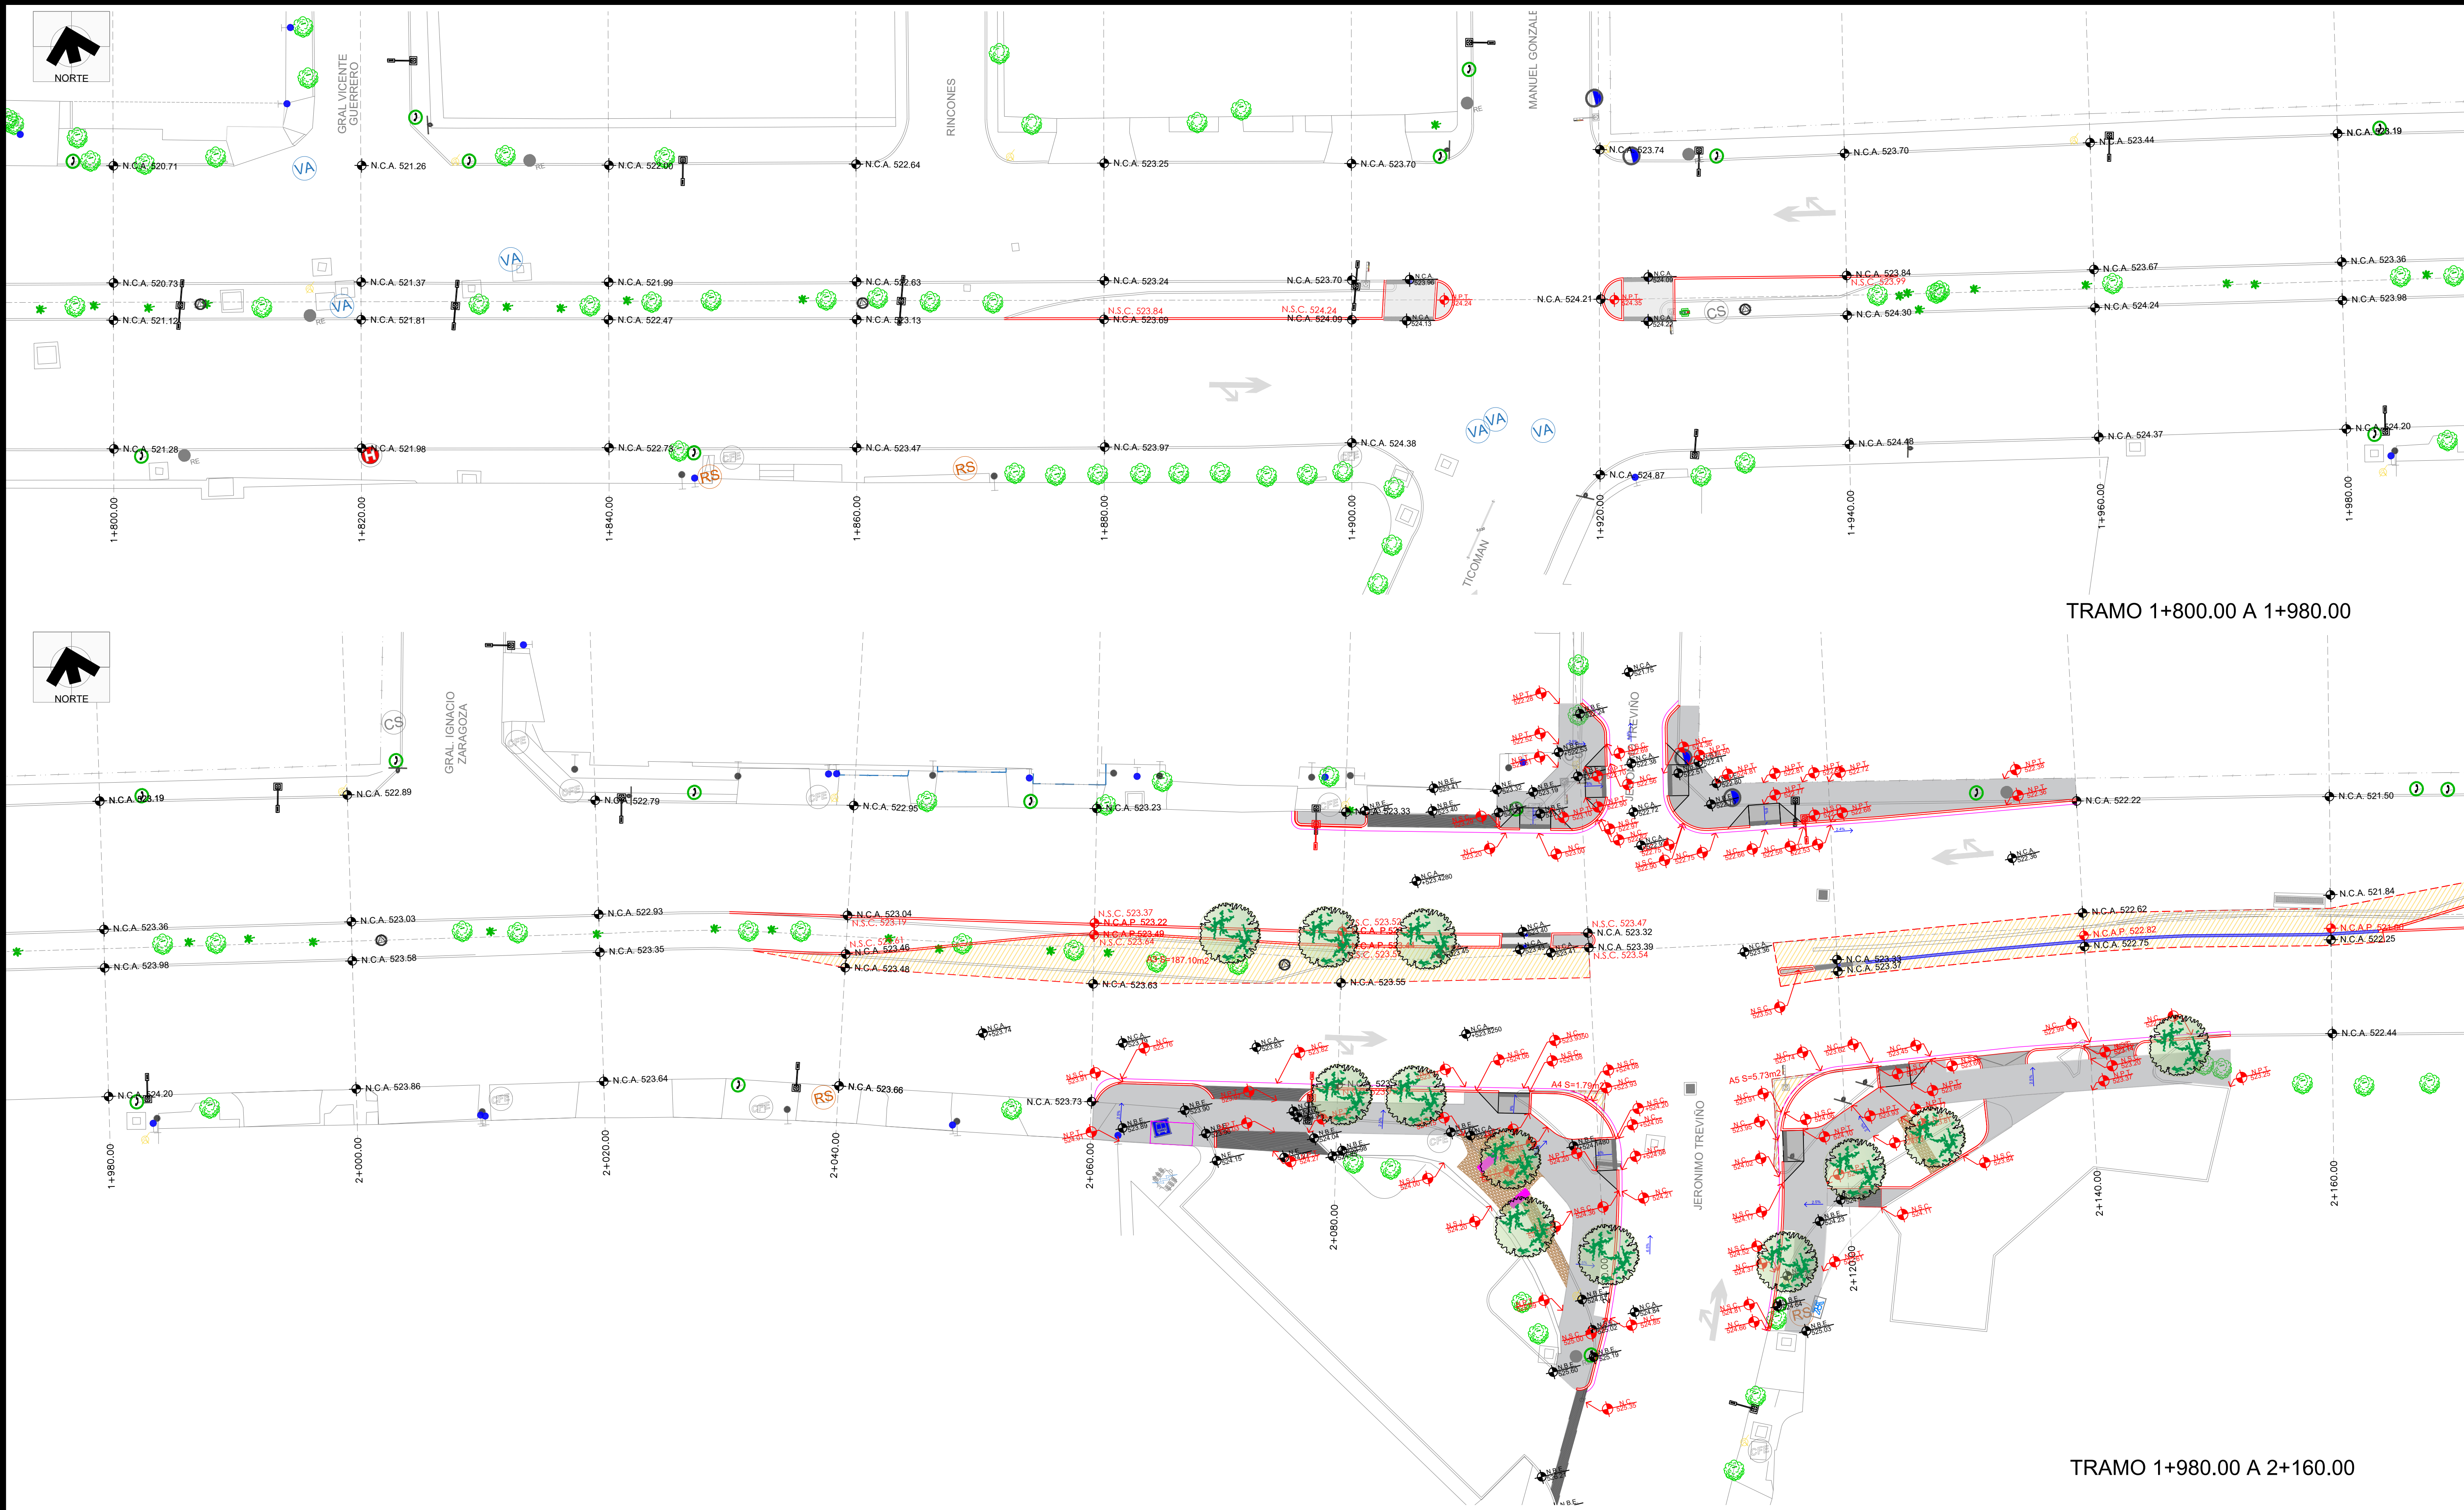

A

CONSTRUCCIÓN DE CARPETA DE CONCRETO ASFÁLTICO DE 5 CM DE ESPESOR, ELABORADO EN PLANTA EN CALIENTE, FORMADO CON AGREGADO PETREO TOTALMENTE TRITURADO RESISTENTE AL PULIMENTO (PREFERENTEMENTE GRANITO) Y CEMENTO ASFÁLTICO GRADO PG ESTABILIZADO CON POLIMEROS TIPO SBS. TANTO EL AGREGADO COMO EL CEMENTO ASFÁLTICO DEBERAN CUMPLIR LAS ESPECIFICACIONES APLICABLES EN CADA CASO. LA MEZCLA ASFÁLTICA DEBERA DISEÑARSE DE ACUERDO AL PROTOCOLO AMAAC NIVEL II Y DEBERA CUMPLIR LAS ESPECIFICACIONES APLICABLES, COMPACTADA AL 95% DE SU PESO VOLUMETRICO MAXIMO O AL 94% DE SU GRAVEDAD TEORICA MAXIMA (GMM) CORRESPONDIENTE. Y CONSIDERAR LAS CARACTERÍSTICAS QUE ESTABLECE EL NIVEL III DE LA LEY PARA LA CONSTRUCCION Y REHABILITACION DE PAVIMENTO DEL ESTADO DE NUEVO LEON. SUPERFICIE DE CARPETA: 1,708.12 M2

B


BASE HIDRAULICA ESTABILIZADA CON CEMENTO DE 0.15 M TIPO I PORTLAND A RAZON DE 3 A 5 % CON RESPECTO A SU PVSS. FORMADA CON AGREGADO PETREO TOTALMENTE TRITURADO, DEBERA DE SER REVISADA Y AUTORIZADA CONFORME A LAS NORMAS Y ESPECIFICACIONES APLICABLES, COMPACTADA AL 98% MINIMO DE SU P.V.S.M CORRESPONDIENTE. SUPERFICIE DE BASE HIDRAULICA: 1,708.12 M2

C

SUB BASE HIDRAULICA DE 0.15 M DE ESPESOR, FORMADO CON AGREGADO PETREO TOTALMENTE TRITURADO, CALIDAD DE BASE CON VALOR RELATIVO DE SORTE DE CALIFORNIA (CBR), MINIMO DE 100%. COMPACTADA A UN 200% MINIMO DE SU MASA VOLUMETRICA SECA MAXIMA. SUPERFICIE DE SUB BASE HIDRAULICA: 1,789.43 M2

D

SUBRASANTE DE 0.30 M DE ESPESOR FORMADA CON MATERIAL PRODUCTO DE LA EXCAVACION MEJORADA CON ADICION DE CAL DE PRIMERA DEL 3% RESPECTO A SU PESO VOLUMETRICO SECO SUELTO CON VALOR RELATIVO DE SOPORTE DE CALIFORNIA MINIMO 20% QUE CUMPLA CON LAS ESPECIFICACIONES DE CALIDAD VIGENTES SCT Y COMPACTADA AL 100% DE SU MASA VOLUMETRICA SECA MAXIMA. SUPERFICIE DE SUBRASANTE: 1,789.43 M2

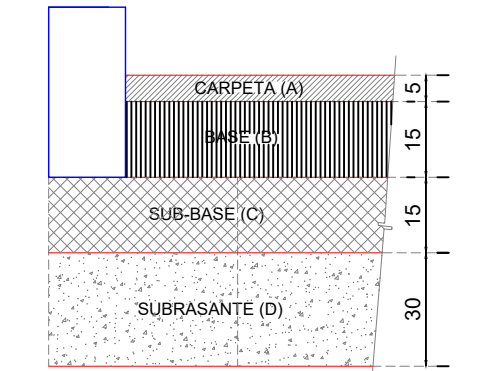

ESTRUCTURA DE PAVIMENTO
ACOT. EN CMS.

NOMENCLATURA	
	NIVEL DE BANQUETA EXISTENTE
	NIVEL DE CARPETA ASFÁLTICA EXISTENTE
	NIVEL SUPERIOR DE CORDÓN PROYECTO
	NIVEL DE CORDÓN PROYECTO
	NIVEL DE CARPETA ASFÁLTICA PROYECTO
	NIVEL DE PISO TERMINADO

PLANO LLAVE

FECHA

1-OCTUBRE-2021

Instituto Municipal de Planeación y Gestión Urbana.

Dirección de Proyectos.

Secretaría de Ordenamiento y Desarrollo Urbano.

REVISIÓN

1 AJUSTES AL PROYECTO DEL CAD 2+140 AL 2+760

FECHA

1/10/2021

AUTORIZÓ

FECHA

PROYECTO

CONEXIÓN DE MOVILIDAD SEGURA ALFONSO REYES

PLANO

RASANTES

CLAVE PLANO

AR-RASANTES-06

NOMBRE DEL ARCHIVO


AR-RASANTES.DWG

ESCALA


1:250

TRAMO 1+800.00 A 1+980.00


TRAMO 1+980.00 A 2+160.00

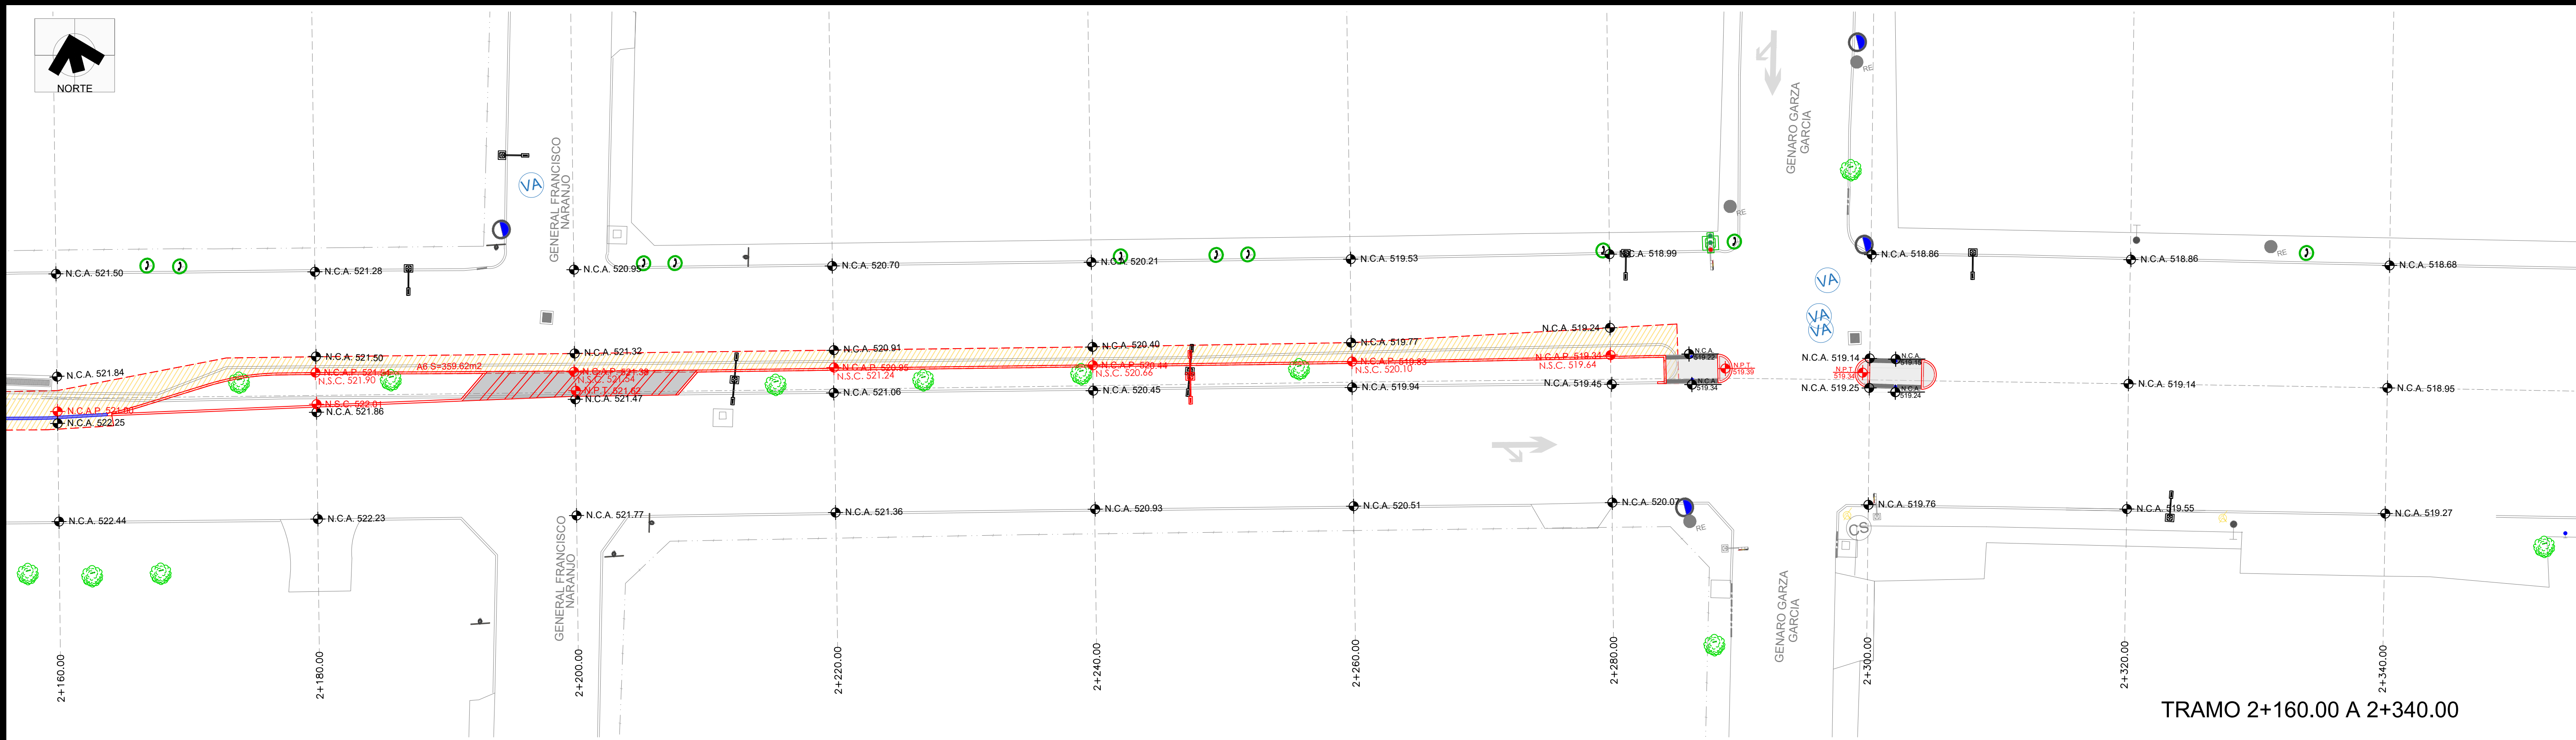


TRAMO 2+160.00 A 2+340.00

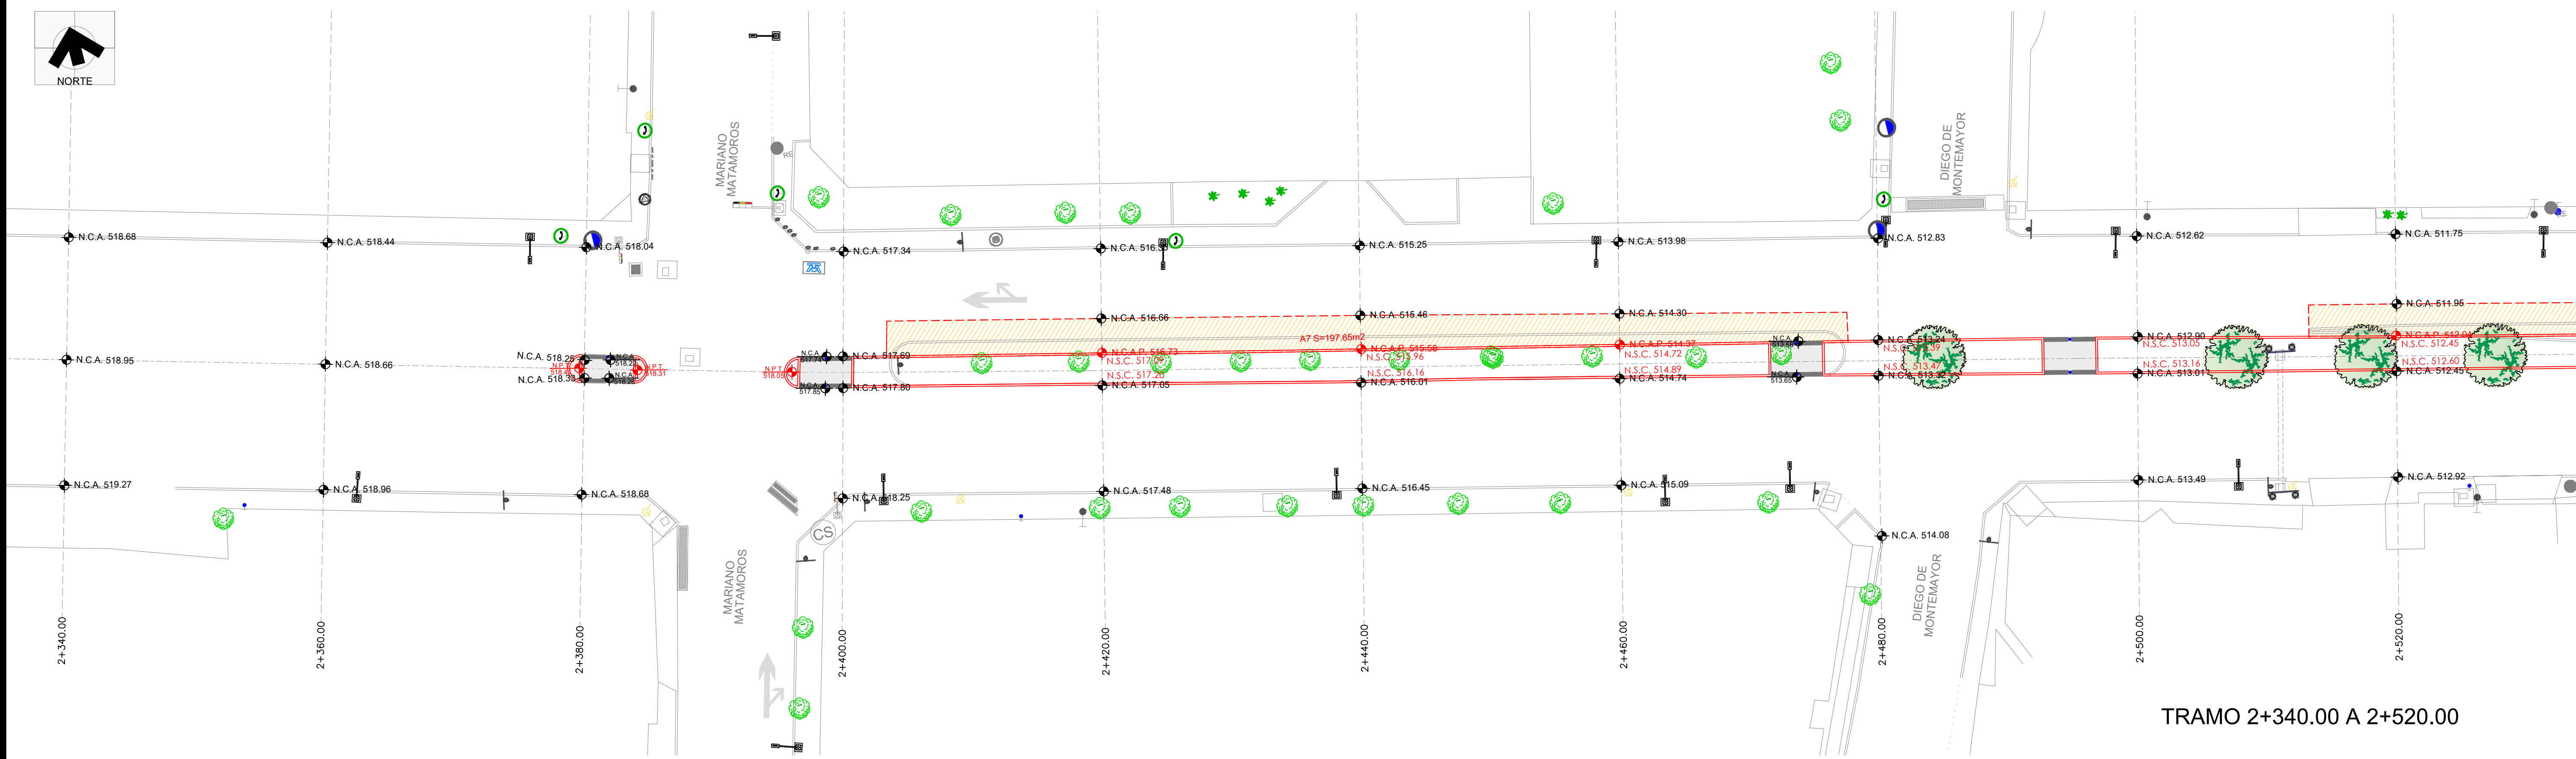

TRAMO 2+340.00 A 2+520.00

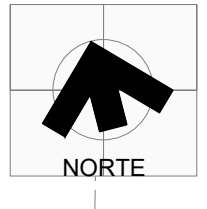

MATERIALES DE LA ESTRUCTURA DE PAVIMENTO			
A	CONSTRUCCIÓN DE CARPETA DE CONCRETO ASFÁLTICO DE 5 CM DE ESPESOR. ELABORADO EN PLANTA EN CALIENTE, FORMADO CON AGREGADO PETREO TOTALMENTE TRITURADO RESISTENTE AL PULIMENTO (PREFERENTEMENTE GRANITO) Y CEMENTO ASFÁLTICO GRADO PG ESTABILIZADO CON POLIMEROS TIPO SBS, TANTO EL AGREGADO COMO EL CEMENTO ASFÁLTICO DEBERAN CUMPLIR LAS ESPECIFICACIONES APLICABLES EN CADA CASO. LA MEZCLA ASFÁLTICA DEBERÁ DISEÑARSE DE ACUERDO AL PROTOCOLO AMAAC. NIVEL II Y DEBERA CUMPLIR LAS ESPECIFICACIONES APLICABLES COMPACTADA AL 95% DE SU PESO VOLUMETRICO MAXIMO O AL 94% DE SU GRAVEDAD TEORICA MAXIMA (GMM) CORRESPONDIENTE. Y CONSIDERAR LAS CARACTERISTICAS QUE ESTABLECE EL NIVEL III DE LA LEY PARA LA CONSTRUCCION Y REHABILITACION DE PAVIMENTO DEL ESTADO DE NUEVO LEON. SUPERFICIE DE CARPETA: 1,708.12 M2		
	B	BASE HIDRAULICA ESTABILIZADA CON CEMENTO DE 0.15 M TIPO I PORTLAND A RAZON DE 3 A 5 % CON RESPECTO A SU P.V.S. FORMADA CON AGREGADO PETRO TOTALMENTE TRITURADO, DEBERA DE SER REVISADA Y AUTORIZADA CONFORME A LAS NORMAS Y ESPECIFICACIONES APLICABLES, COMPACTADA AL 98% MINIMO DE SU P.V.S.M CORRESPONDIENTE. SUPERFICIE DE BASE HIDRAULICA: 1,708.12 M2	
	C	SUB BASE HIDRAULICA DE 0.15 M DE ESPESOR, FORMADO CON AGREGADO PETREO TOTALMENTE TRITURADO, CALIDAD DE BASE CON VALOR RELATIVO DE SPORTE DE CALIFORNIA (CBR), MINIMO DE 100%, COMPACTADA A UN 200% MINIMO DE SU MASA VOLUMETRICA SECA MAXIMA. SUPERFICIE DE SUB BASE HIDRAULICA: 1,789.43 M2	
	D	SUBRASANTE DE 0.30 M DE ESPESOR FORMADA CON MATERIAL PRODUCTO DE LA EXCAVACION MEJORADA CON ADICION DE CAL DE PRIMERA DEL 3% RESPECTO A SU PESO VOLUMETRICO SECO SUELTO CON VALOR RELATIVO DE SOPORTE DE CALIFORNIA MINIMO 20% QUE CUMPLA CON LAS ESPECIFICACIONES DE CALIDAD VIGENTES SCT Y COMPACTADA AL 100% DE SU MASA VOLUMETRICA SECA MAXIMA. SUPERFICIE DE SUBRASANTE: 1,789.43 M2	

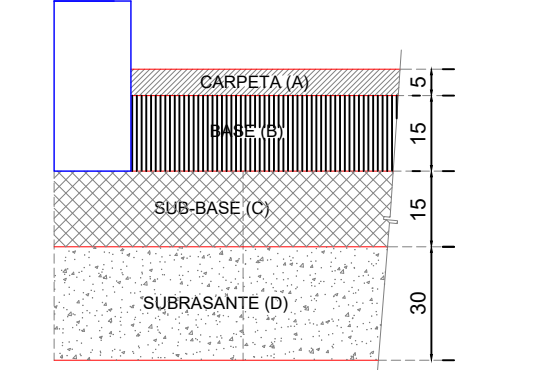

ESTRUCTURA DE PAVIMENTO
ACOT. EN CMS.

NOMENCLATURA	
	NIVEL DE BANQUETA EXISTENTE
	NIVEL DE CARPETA ASFÁLTICA EXISTENTE
	NIVEL SUPERIOR DE CORDÓN PROYECTO
	NIVEL DE CORDÓN PROYECTO
	NIVEL DE CARPETA ASFÁLTICA PROYECTO
	NIVEL DE PISO TERMINADO

San Pedro Garza García

implang

PLANO LLAVE

Las Sendas

Av. Altamirano

Ticomán

Av. Montefalco

Jardines Coloniales

Las Olimpiadas

Jimenez

Corregidora

M. Gonzalez

Jeronimo Treviño

Diego de Montemayor

G. Prieto

Neil Armstrong

Calzada del Rosario

Cuauhtemoc

FECHA

1-OCTUBRE-2021

Instituto Municipal de Planeación y Gestión Urbana.

Dirección de Proyectos.

Secretaría de Ordenamiento y Desarrollo Urbano.

REVISIÓN	FECHA
1 AJUSTES AL PROYECTO DEL CAD 2+140 AL 2+760	1/10/2021

AUTORIZÓ	FECHA

PROYECTO

CONEXIÓN DE MOVILIDAD SEGURA ALFONSO REYES

PLANO

RASANTES

CLAVE PLANO



AR-RASANTES-07

NOMBRE DEL ARCHIVO



AR-RASANTES.DWG

ESCALA

1:250

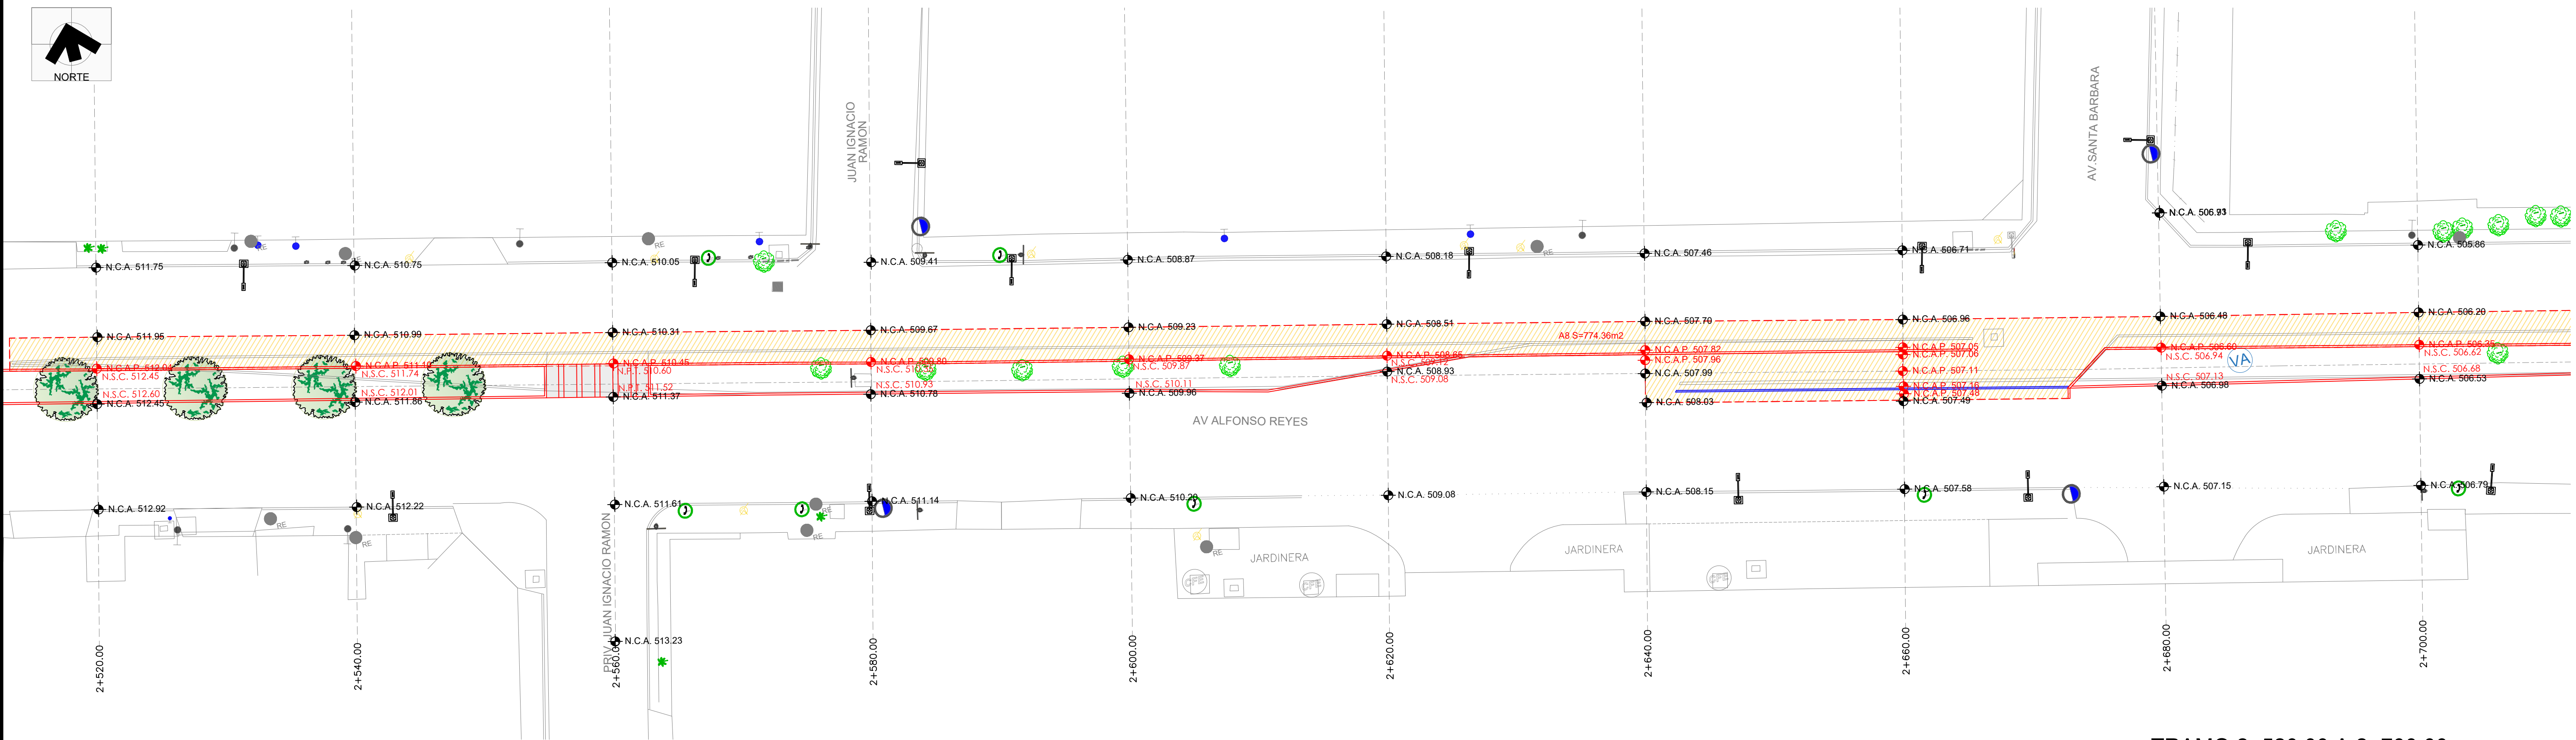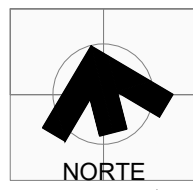


TRAMO 2+520.00 A 2+700.00

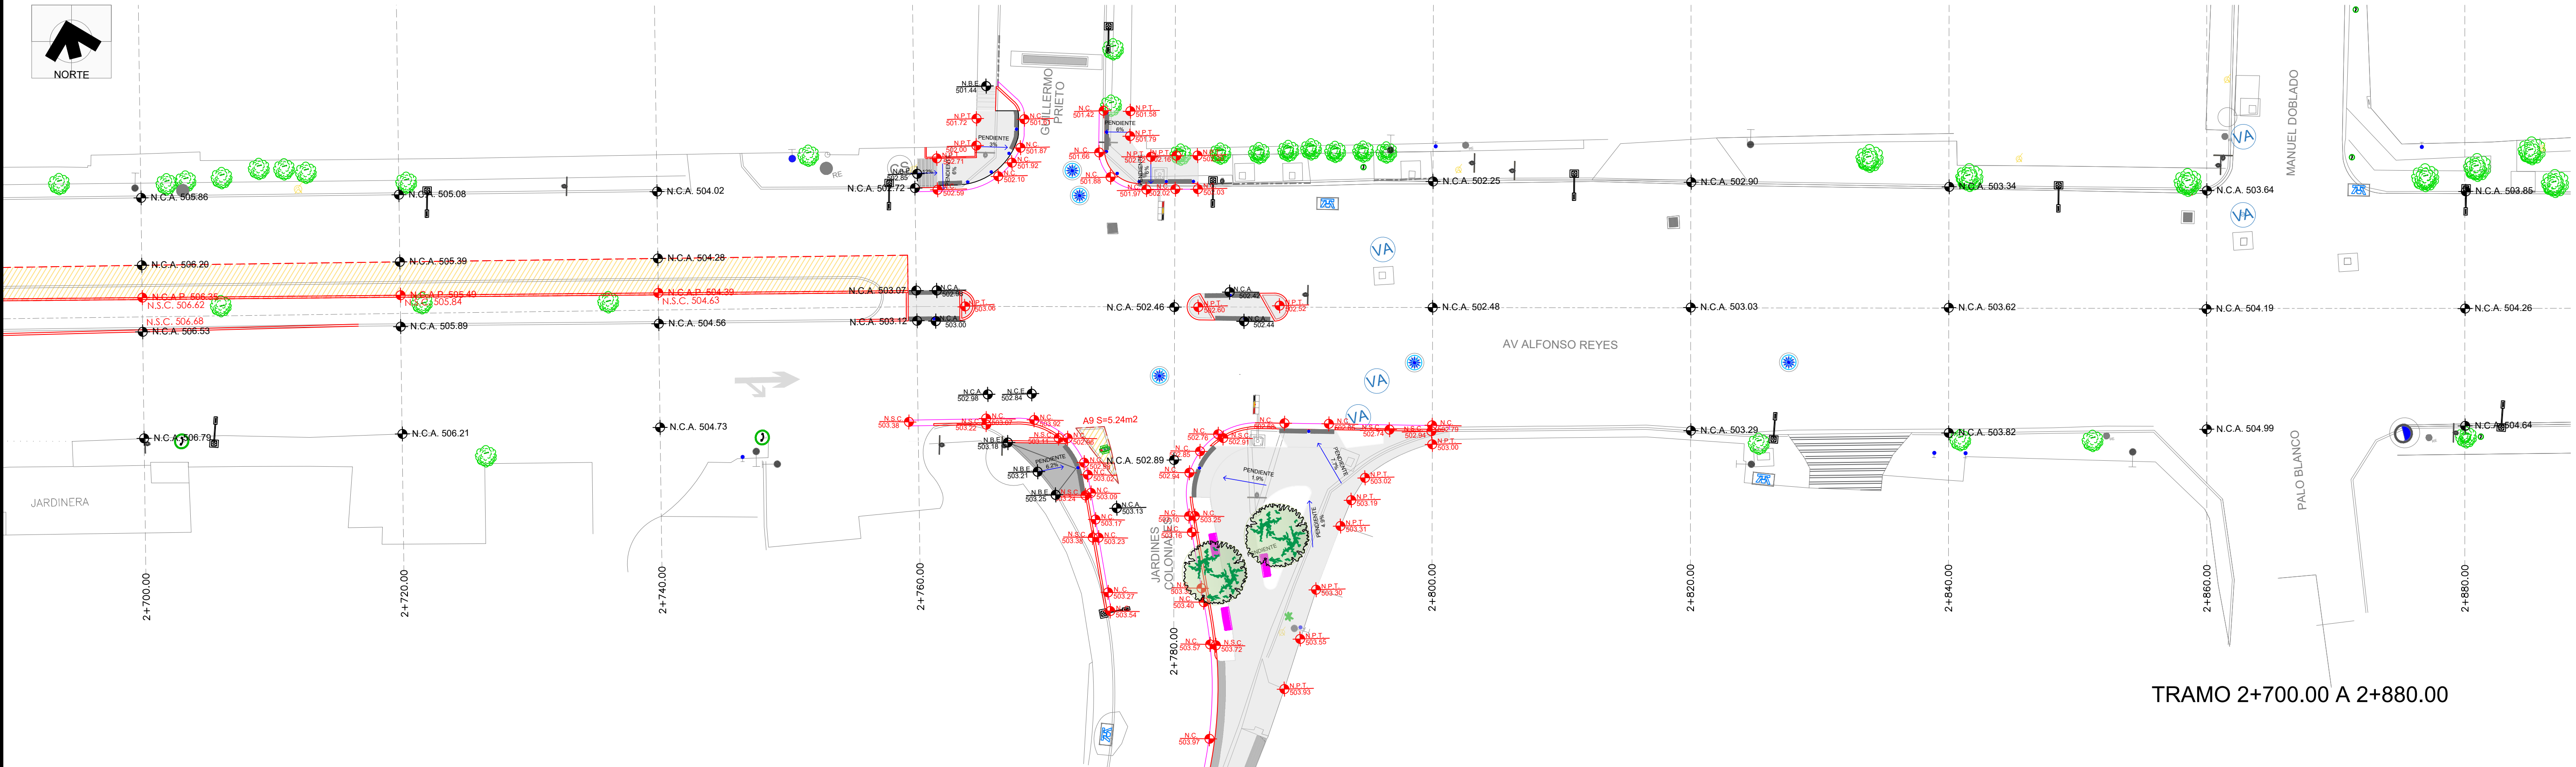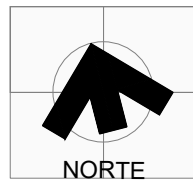


TRAMO 2+700.00 A 2+880.00

MATERIALES DE LA ESTRUCTURA DE PAVIMENTO			
A			CONSTRUCCIÓN DE CARPETA DE CONCRETO ASFÁLTICO DE 5 CM DE ESPESOR, ELABORADO EN PLANTA EN CALIENTE, FORMADO CON AGREGADO PETREO TOTALMENTE TRITURADO RESISTENTE AL PULIMENTO (PREFERENTEMENTE GRANITO) Y CEMENTO ASFÁLTICO GRADO PG ESTABILIZADO CON POLIMEROS TIPO SBS, TANTO EL AGREGADO COMO EL CEMENTO ASFÁLTICO DEBERÁN CUMPLIR LAS ESPECIFICACIONES APPLICABLES EN CADA CASO. LA MEZCLA ASFÁLTICA DEBERÁ DISEÑARSE DE ACUERDO AL PROTOCOLO AMAAC NIVEL II Y DEBERÁ CUMPLIR LAS ESPECIFICACIONES APPLICABLES, COMPACTADA AL 95% DE SU PESO VOLUMÉTRICO MÁXIMO O AL 94% DE SU GRAVEDAD TEÓRICA MÁXIMA (GMM) CORRESPONDIENTE. Y CONSIDERAR LAS CARACTERÍSTICAS QUE ESTABLECE EL NIVEL III DE LA LEY PARA LA CONSTRUCCIÓN Y REHABILITACIÓN DE PAVIMENTO DEL ESTADO DE NUEVO LEÓN. SUPERFICIE DE CARPETA: 1,708.12 M2
	B		BASE HIDRAULICA ESTABILIZADA CON CEMENTO DE 0.15 M TIPO I PORTLAND A RAZÓN DE 3 A 5 % CON RESPECTO A SU PVSS, FORMADA CON AGREGADO PETRO TOTALMENTE TRITURADO, DEBERÁ DE SER REVISADA Y AUTORIZADA CONFORME A LAS NORMAS Y ESPECIFICACIONES APPLICABLES, COMPACTADA AL 98% MÍNIMO DE SU P.V.S.M CORRESPONDIENTE. SUPERFICIE DE BASE HIDRAULICA: 1,708.12 M2
	C		SUB BASE HIDRAULICA DE 0.15 M DE ESPESOR, FORMADO CON AGREGADO PETREO TOTALMENTE TRITURADO, CALIDAD DE BASE CON VALOR RELATIVO DE SPORTE DE CALIFORNIA (CBR), MÍNIMO DE 100%, COMPACTADA A UN 200% MÍNIMO DE SU MASA VOLUMÉTRICA SECA MÁXIMA. SUPERFICIE DE SUB BASE HIDRAULICA: 1,789.43 M2
	D		SUBRASANTE DE 0.30 M DE ESPESOR FORMADO CON MATERIAL PRODUCTO DE LA EXCAVACIÓN MEJORADA CON ADICIÓN DE CAL DE PRIMERA DEL 3% RESPECTO A SU PESO VOLUMÉTRICO SECO SUELTO CON VALOR RELATIVO DE SOPORTE DE CALIFORNIA MÍNIMO 20% QUE CUMPLA CON LAS ESPECIFICACIONES DE CALIDAD VIGENTES SCT Y COMPACTADA AL 100% DE SU MASA VOLUMÉTRICA SECA MÁXIMA. SUPERFICIE DE SUBRASANTE: 1,789.43 M2

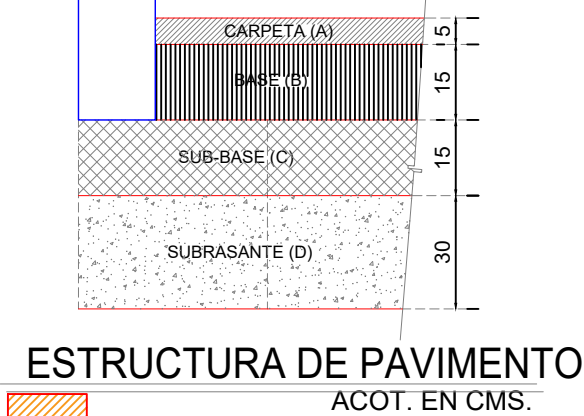

NOMENCLATURA	
N.B.E. 000.00	NIVEL DE BANQUETA EXISTENTE
N.C.A. 000.00	NIVEL DE CARPETA ASFÁLTICA EXISTENTE
N.S.C. 000.00	NIVEL SUPERIOR DE CORDÓN PROYECTO
N.C. 000.00	NIVEL DE CORDÓN PROYECTO
N.C.A.P. 000.00	NIVEL DE CARPETA ASFÁLTICA PROYECTO
N.P.T. 000.00	NIVEL DE PISO TERMINADO

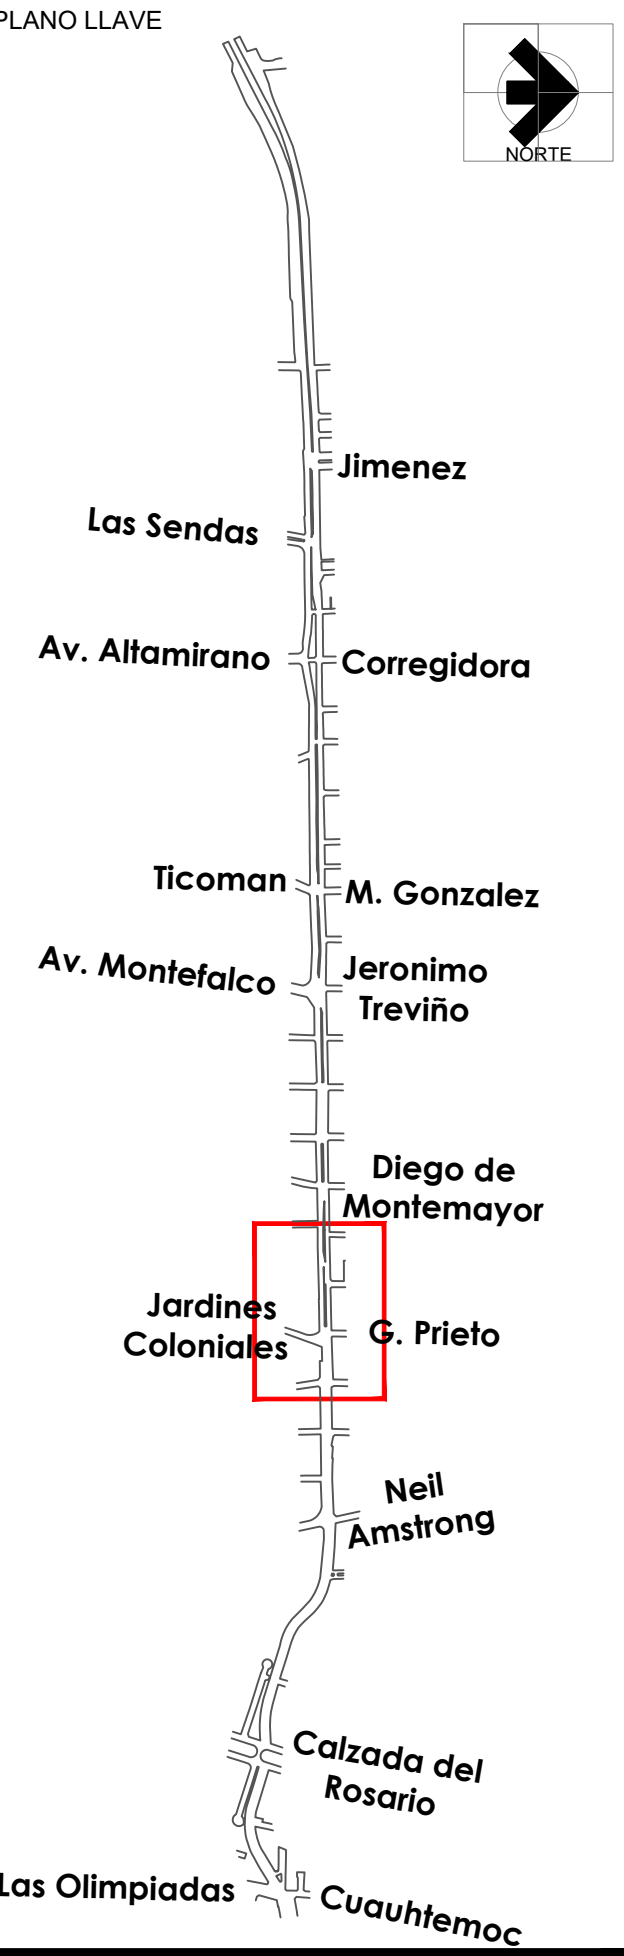

FECHA
1-OCTUBRE-2021

Instituto Municipal de Planeación y Gestión Urbana.
Dirección de Proyectos.
Secretaría de Ordenamiento y Desarrollo Urbano.

REVISIÓN	FECHA
1 AJUSTES AL PROYECTO DEL CAD 2+140 AL 2+760	1/10/2021



AUTORIZÓ
FECHA

PROYECTO
CONEXIÓN DE MOVILIDAD SEGURA ALFONSO REYES

PLANO
RASANTES

CLAVE PLANO
AR-RASANTES-08

NOMBRE DEL ARCHIVO
AR-RASANTES.DWG
ESCALA
1:250

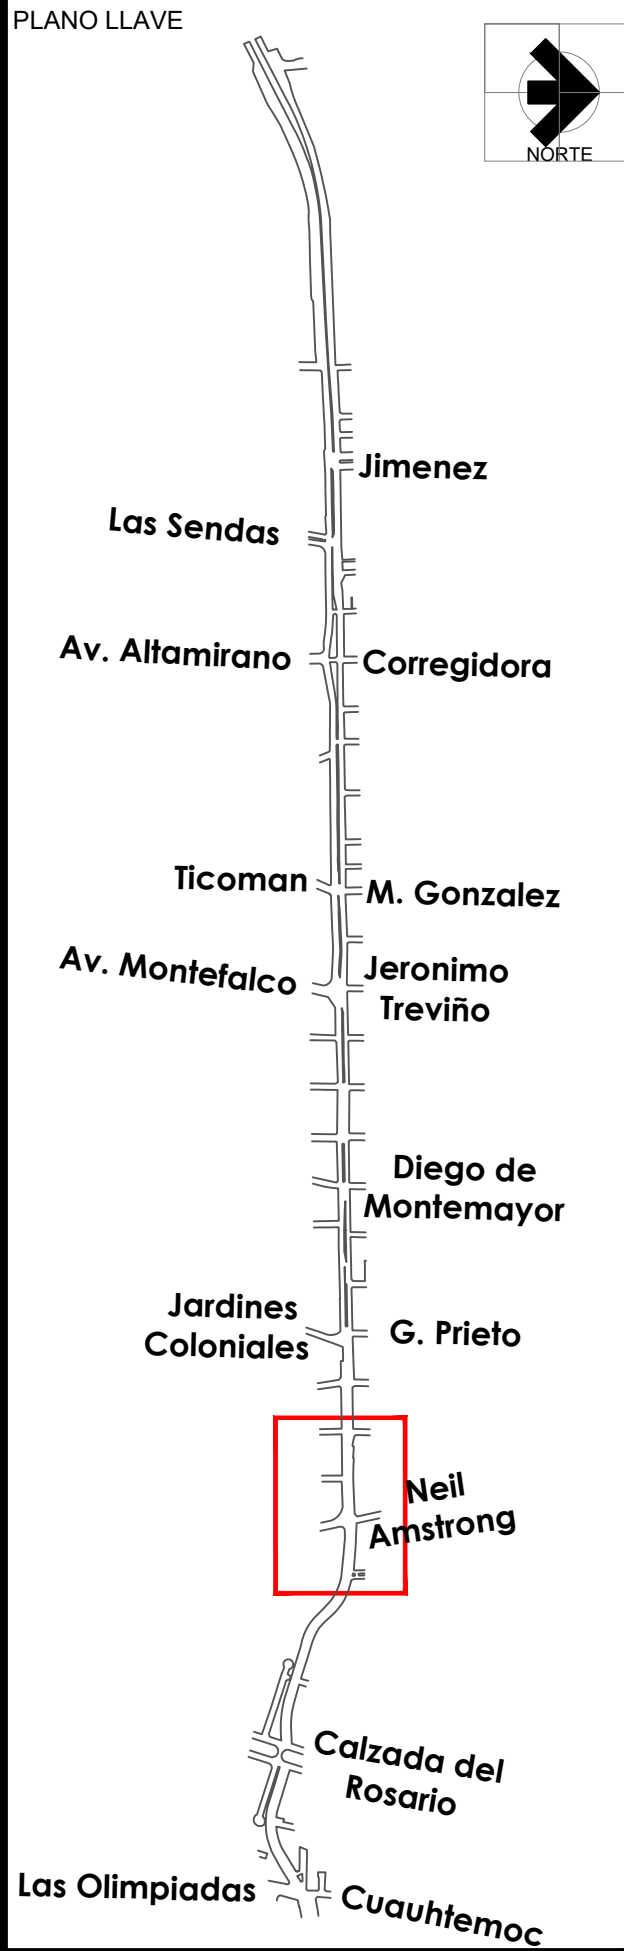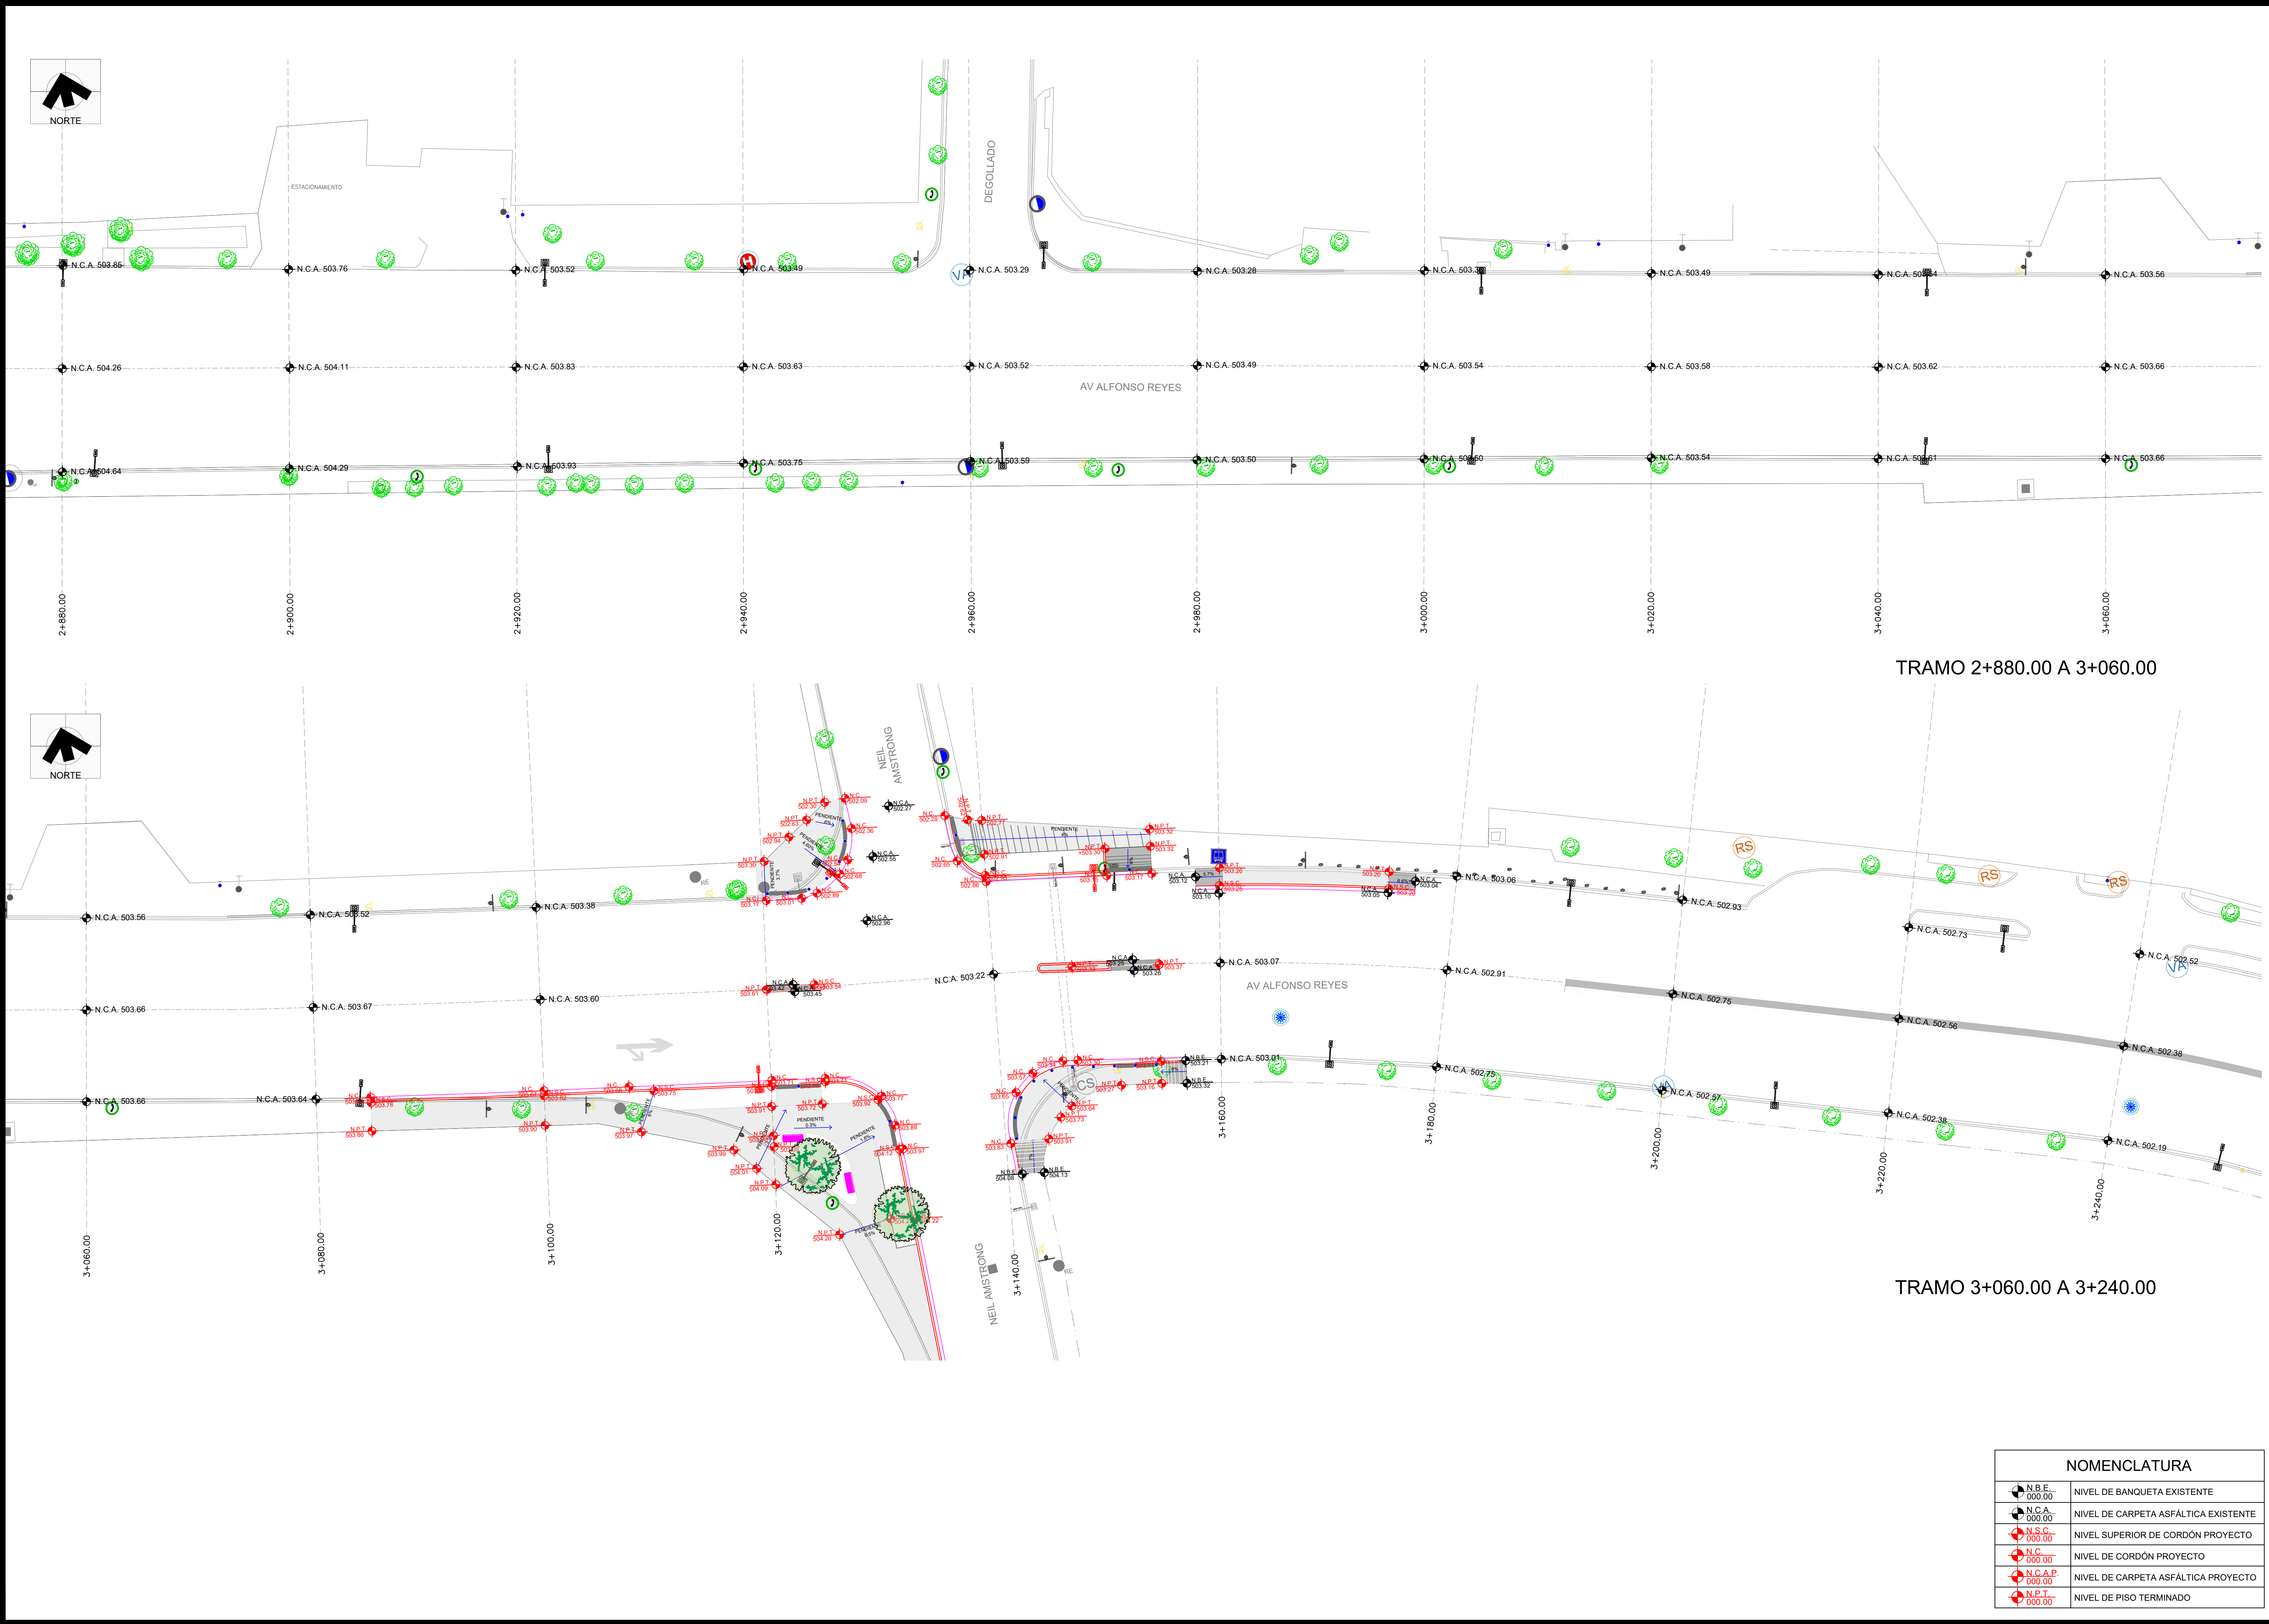

FECHA
1-OCTUBRE-2021

Instituto Municipal de Planeación y
Gestión Urbana.
Dirección de Proyectos.
Secretaría de Ordenamiento y Desarrollo
Urbano.

REVISIÓN	FECHA
1 AJUSTES AL PROYECTO DEL CAD 2+140 AL 2+760	1/10/2021

AUTORIZÓ	FECHA

PROYECTO
**CONEXIÓN DE
MOVILIDAD SEGURA
ALFONSO REYES**



PLANO
RASANTES

CLAVE PLANO
AR-RASANTES-09

NOMBRE DEL ARCHIVO
AR-RASANTES.DWG


ESCALA
1:250

NOMENCLATURA	
	NIVEL DE BANQUETA EXISTENTE
	NIVEL DE CARPETA ASFÁLTICA EXISTENTE
	NIVEL SUPERIOR DE CORDÓN PROYECTO
	NIVEL DE CORDÓN PROYECTO
	NIVEL DE CARPETA ASFÁLTICA PROYECTO
	NIVEL DE PISO TERMINADO

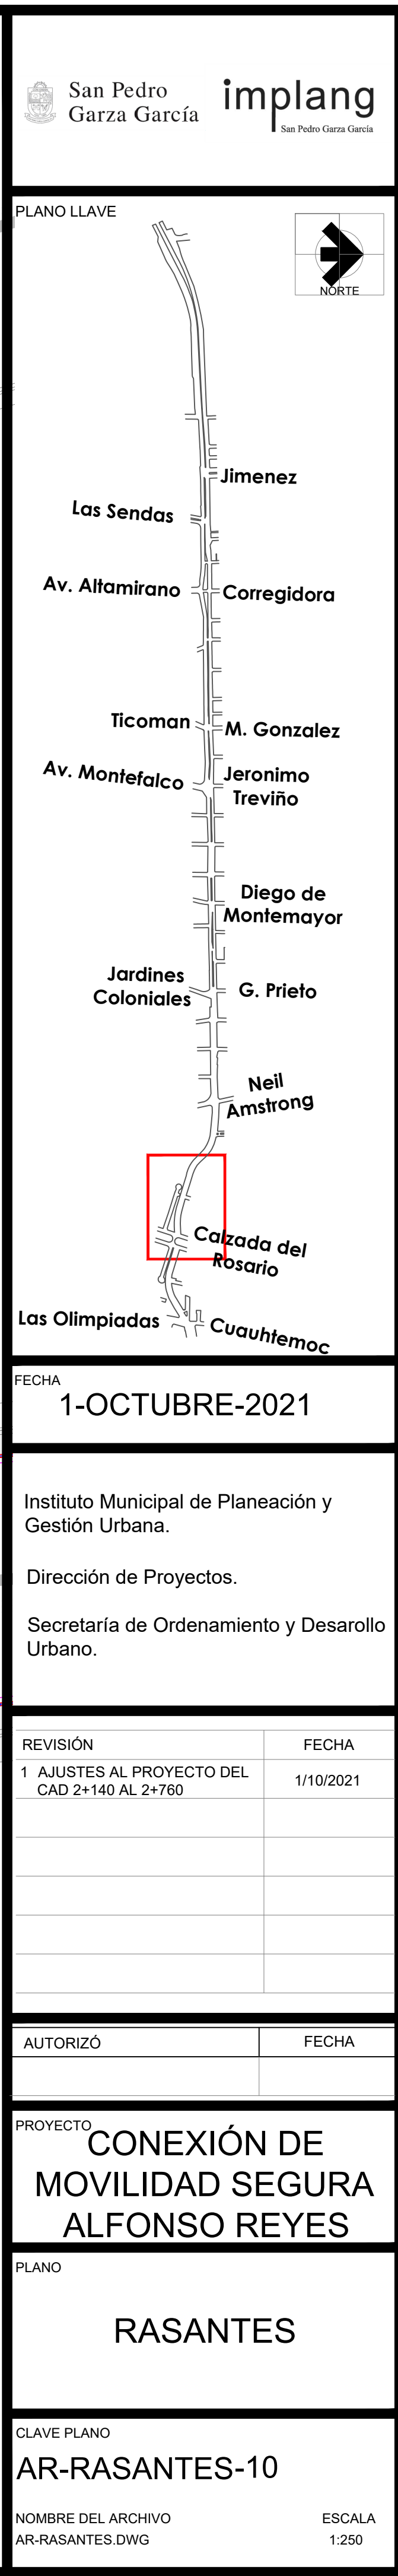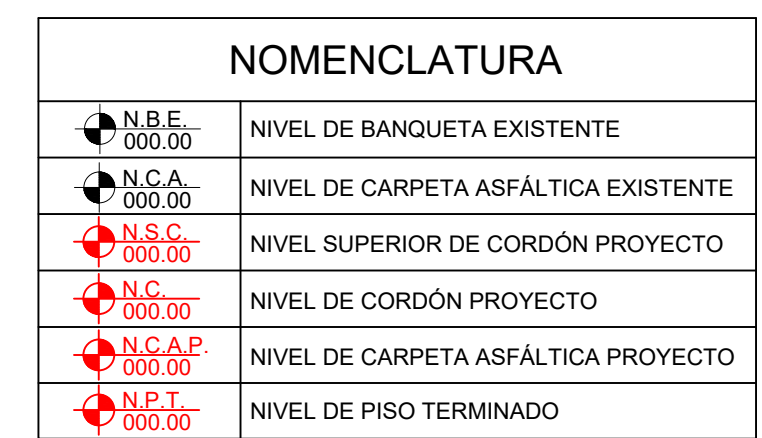




TRAMO 3+600.00 A 3+760.00

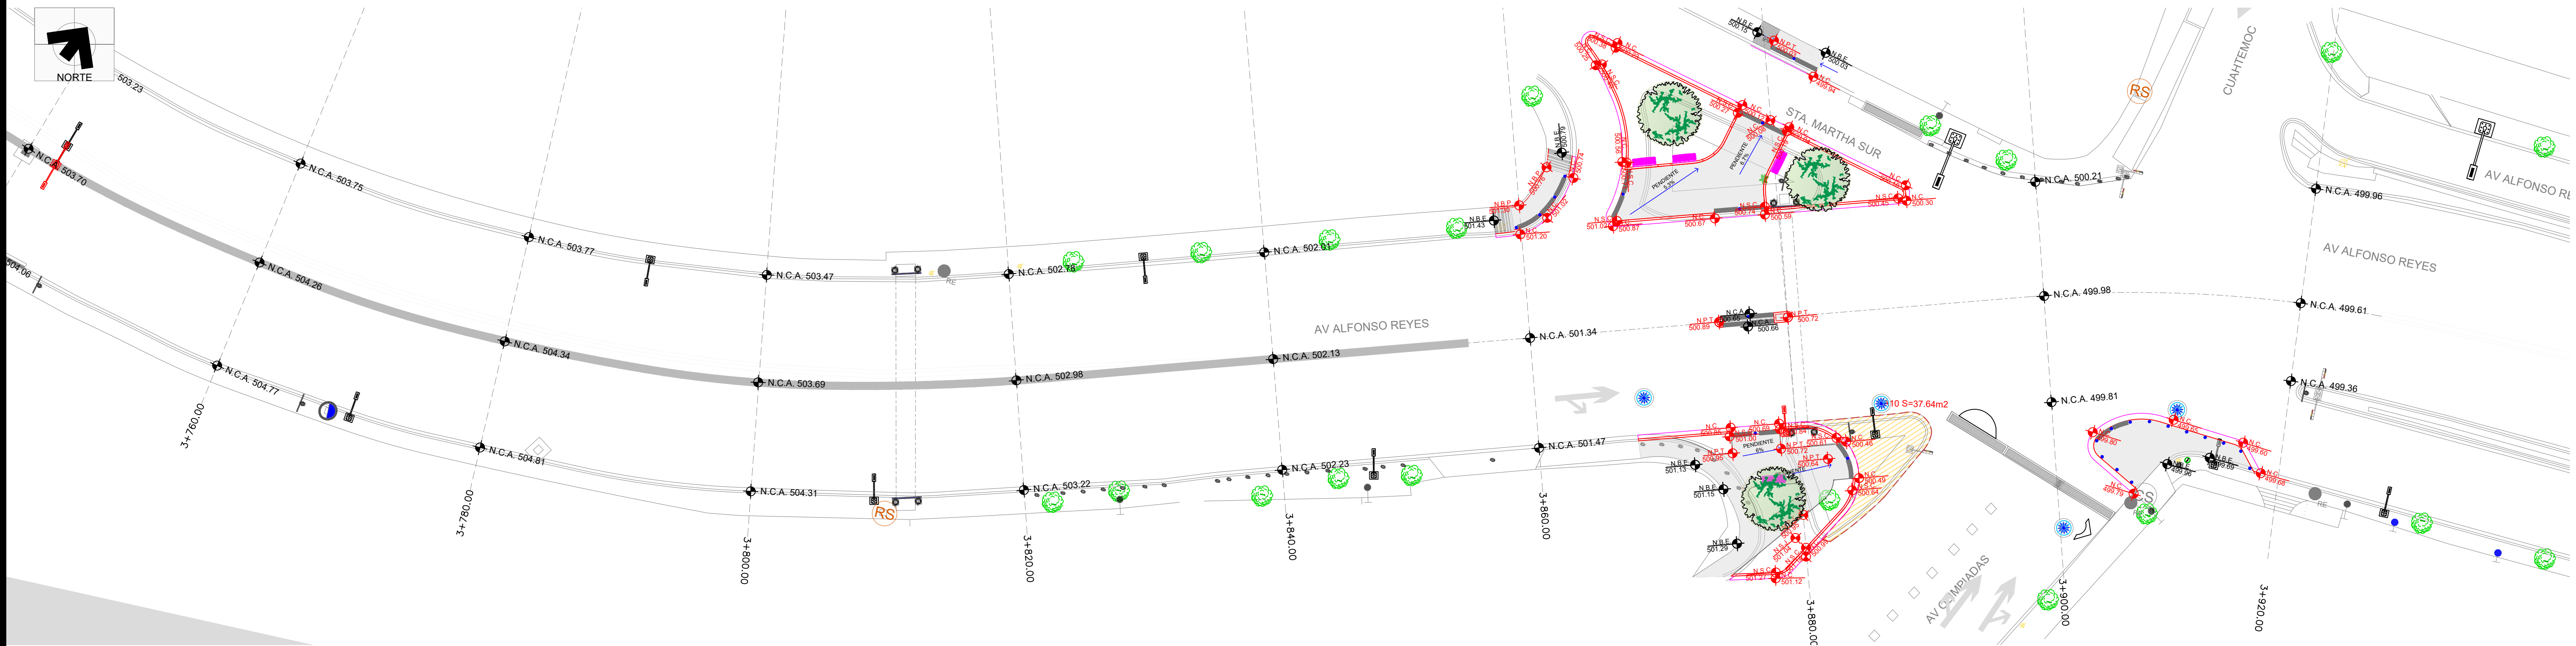


TRAMO 3+760.00 A 3+920.00

MATERIALES DE LA ESTRUCTURA DE PAVIMENTO			
A	CONSTRUCCIÓN DE CARPETA DE CONCRETO ASFÁLTICO DE 5 CM DE ESPESOR. ELABORADO EN PLANTA EN CALIENTE, FORMADO CON AGREGADO PETREO TOTALMENTE TRITURADO, RESISTENTE AL PULIMENTO (PREFERENTEMENTE GRANITO) Y CEMENTO ASFALTICO GRADO PG ESTABILIZADO CON POLIMEROS TIPO SBS, TANTO EL AGREGADO COMO EL CEMENTO ASFALTICO DEBERAN CUMPLIR LAS ESPECIFICACIONES APLICABLES EN CADA CASO. LA MEZCLA ASFALTICA DEBERA DISEÑARSE DE ACUERDO AL PROTOCOLO AMAAC NIVEL II Y DEBERA CUMPLIR LAS ESPECIFICACIONES APLICABLES, COMPACTADA AL 95% DE SU PESO VOLUMETRICO MAXIMO O AL 94% DE SU GRAVEDAD TEORICA MAXIMA (GTM) CORRESPONDIENTE. Y CONSIDERAR LAS CARACTERISTICAS QUE ESTABLECE EL NIVEL III DE LA LEY PARA LA CONSTRUCCION Y REHABILITACION DE PAVIMENTO DEL ESTADO DE NUEVO LEON. SUPERFICIE DE CARPETA: 1,708.12 M2		
	B	BASE HIDRAULICA ESTABILIZADA CON CEMENTO DE 0.15 M TIPO I PORTLAND A RAZON DE 3 A 5 % CON RESPECTO A SU PVSS, FORMADA CON AGREGADO PETRO TOTALMENTE TRITURADO, DEBERA DE SER REVISADA Y AUTORIZADA CONFORME A LAS NORMAS Y ESPECIFICACIONES APLICABLES, COMPACTADA AL 98% MINIMO DE SU P.V.S.M CORRESPONDIENTE. SUPERFICIE DE BASE HIDRAULICA: 1,708.12 M2	
	C	SUB BASE HIDRAULICA DE 0.15 M DE ESPESOR , FORMADO CON AGREGADO PETREO TOTALMENTE TRITURADO , CALIDAD DE BASE CON VALOR RELATIVO DE SPORTE DE CALIFORNIA (CBR), MINIMO DE 100%, COMPACTADA A UN 200% MINIMO DE SU MASA VOLUMETRICA SECA MAXIMA. SUPERFICIE DE SUB BASE HIDRAULICA: 1,789.43 M2	
	D	SUBRASANTE DE 0.30 M DE ESPESOR FORMADA CON MATERIAL PRODUCTO DE LA EXCAVACION MEJORADA CON ADICION DE CAL DE PRIMERA DEL 3% RESPECTO A SU PESO VOLUMETRICO SECO SUELTO CON VALOR RELATIVO DE SOPORTE DE CALIFORNIA MINIMO 20% QUE CUMPLA CON LAS ESPECIFICACIONES DE CALIDAD VIGENTES SCT Y COMPACTADA AL 100% DE SU MASA VOLUMETRICA SECA MAXIMA. SUPERFICIE DE SUBRASANTE: 1,789.43 M2	

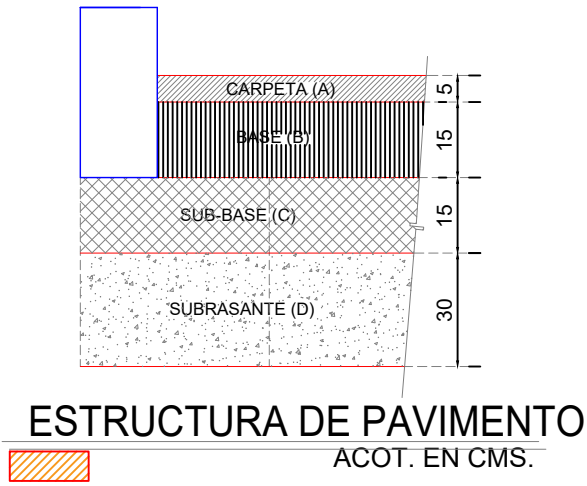

NOMENCLATURA	
N.B.E.	NIVEL DE BANQUETA EXISTENTE
N.C.A.	NIVEL DE CARPETA ASFÁLTICA EXISTENTE
N.S.C.	NIVEL SUPERIOR DE CORDÓN PROYECTO
N.C.	NIVEL DE CORDÓN PROYECTO
N.C.A.P.	NIVEL DE CARPETA ASFÁLTICA PROYECTO
N.F.T.	NIVEL DE PISO TERMINADO

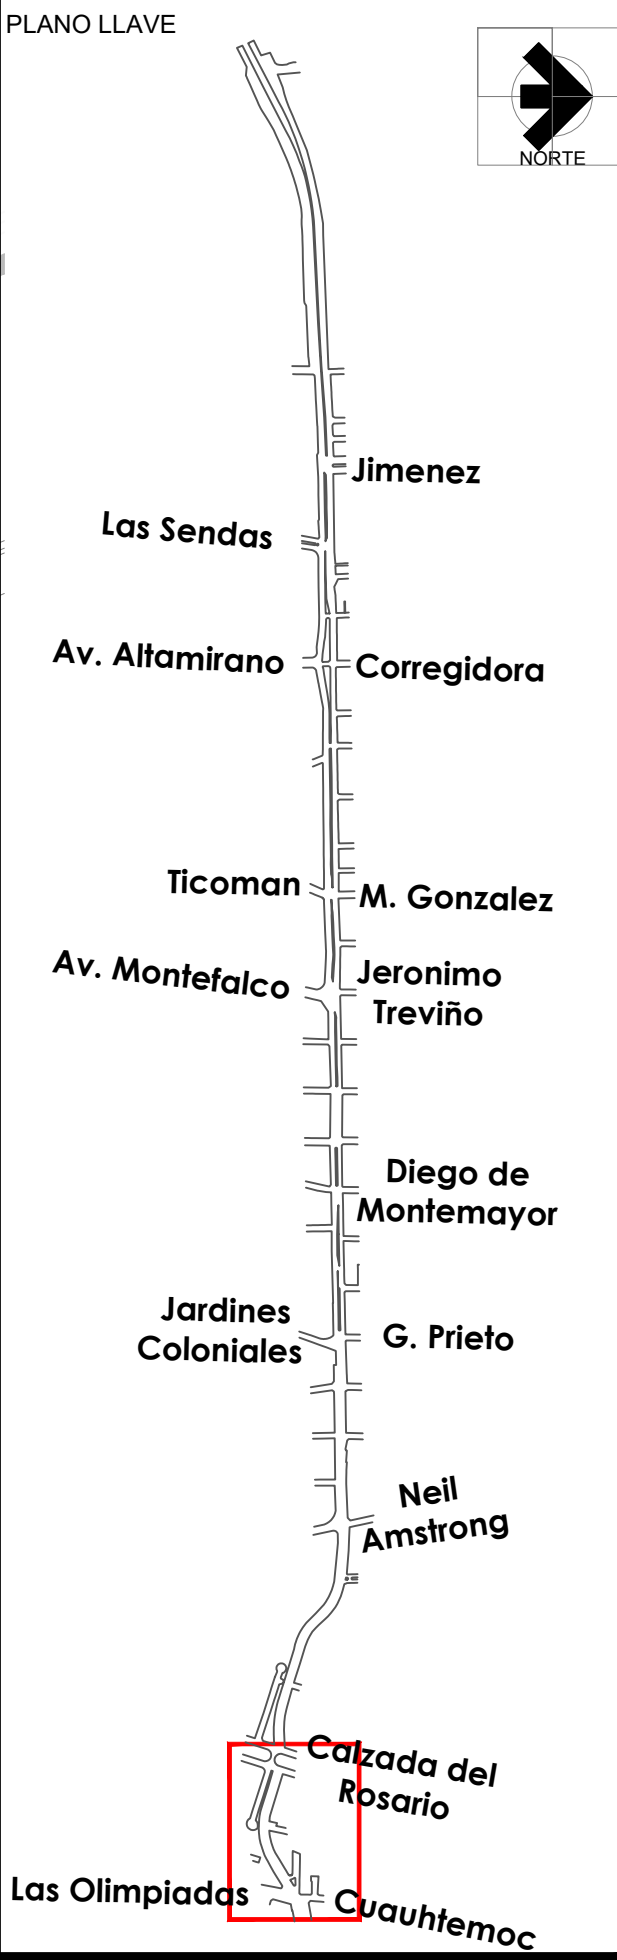

FECHA
1-OCTUBRE-2021

Instituto Municipal de Planeación y Gestión Urbana.
Dirección de Proyectos.
Secretaría de Ordenamiento y Desarrollo Urbano.

REVISIÓN	FECHA
1 AJUSTES AL PROYECTO DEL CAD 2+140 AL 2+760	1/10/2021

AUTORIZÓ	FECHA

PROYECTO
CONEXIÓN DE MOVILIDAD SEGURA ALFONSO REYES

PLANO
RASANTES

CLAVE PLANO
AR-RASANTES-11

NOMBRE DEL ARCHIVO
AR-RASANTES.DWG
ESCALA
1:250