



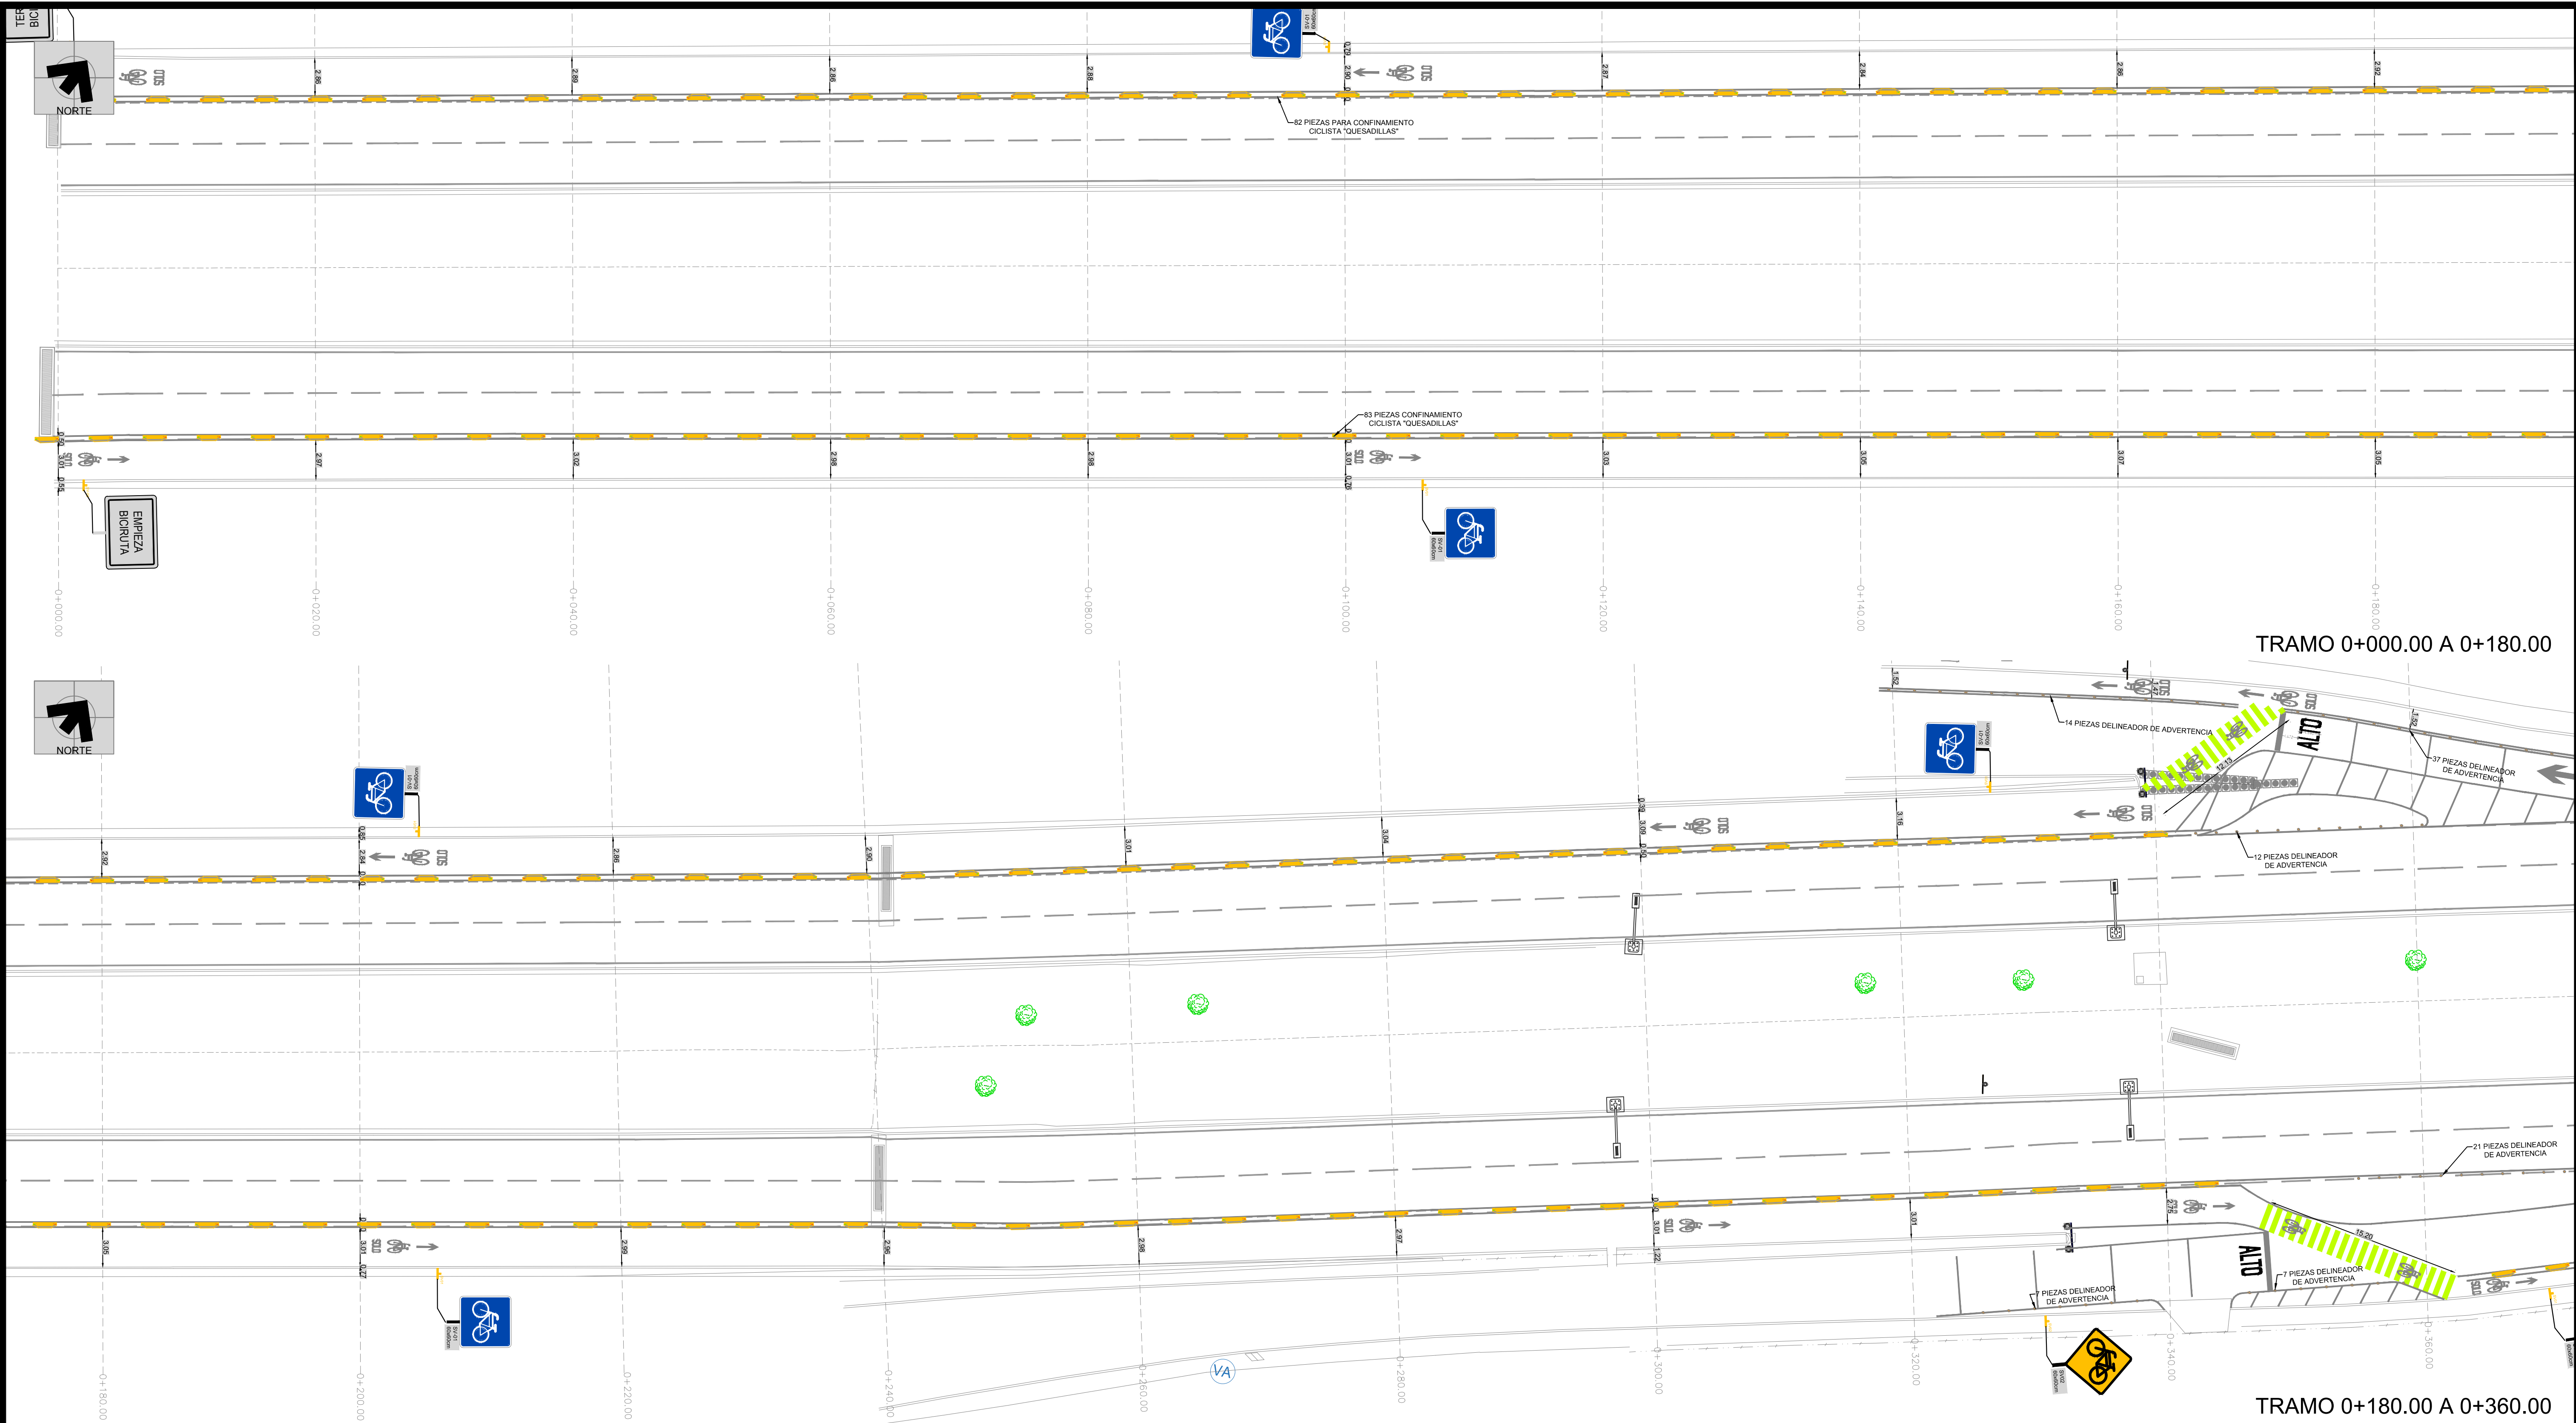

NOTA: REVISAR CATÁLOGO PARA CANTIDADES APROBADAS.

TABLA DE CUANTIFICACIÓN DE SEÑALÉTICA VERTICAL				
SIMBOLOGÍA	CLAVE	DESCRIPCIÓN	UNIDAD	CANTIDAD
	SV01	SEÑAL SV01 INFRAESTRUCTURA CICLISTA DELIMITADA	PZA	85
	SV02	SEÑAL SV02 CRUCE DE CICLISTAS	PZA	34
	SV04	SEÑAL SV04 INFRAESTRUCTURA CICLISTA ADJUNTA A UN ÁREA PEATONAL	PZA	6
	SV05	SEÑAL SV05 DESCENSO PRONUNCIADO	PZA	4
	SV06	SEÑAL SV06 ASCENSO PRONUNCIADO	PZA	4
	SV07	SEÑAL SV07 DESMONTAR BICI	PZA	2
	SV08	SEÑAL SV08 EMPIEZA BICI RUTA	PZA	2
	SV09	SEÑAL SV09 TERMINA BICI RUTA	PZA	2

TABLA DE CUANTIFICACIÓN DE SEÑALÉTICA HORIZONTAL									
SIMBOLOGÍA	CLAVE	DIMENSIONES	CANTIDAD	DESCRIPCIÓN	SIMBOLOGÍA	CLAVE	DIMENSIONES	CANTIDAD	DESCRIPCIÓN
	1.1000	10 CM	17,388.67 ML	FRANJA CONTINUA Y DISCONTINUA COLOR BLANCO, PINTURA TERMOPLÁSTICA		2.2000	1.80 M X 1.00 M	150 PZAS	PINTADO DE PICTOGRAMA BICI BLANCA SOBRE CRUCE CICLISTA DE BASE CON PINTURA TERMOPLÁSTICA COLOR BLANCO Y REFLEJANTE
	1.2000	10 CM	5,549.47 ML	FRANJA COLOR AMARILLA PINTURA TERMOPLÁSTICA		2.3000	40 CM	3,533.23 ML	PASO CICLISTA PINTURA TERMOPLÁSTICA EN FRANJAS, COLOR VERDE Y APLICACIÓN DE REFLEJANTE
	1.3000	40 CM	4,444.00 ML	FRANJA PARA PASO PEATONAL EN VÍA SECUNDARIA, COLOR BLANCO, PINTURA TERMOPLÁSTICA		2.1000	3.20 M X 2.80 M	35 PZAS	PICTOGRAMA BICI BLANCA SOBRE CAJA BICI BASE CON PINTURA TERMOPLÁSTICA COLOR BLANCO Y REFLEJANTE
	1.4000	60 CM	585.54 ML	LÍNEA DE ALTO, FRANJAS DE COLOR BLANCO, PINTURA TERMOPLÁSTICA		2.2000	1.80 M X 1.00 M	150 PZAS	PINTADO DE PICTOGRAMA BICI BLANCA SOBRE CRUCE CICLISTA DE BASE CON PINTURA TERMOPLÁSTICA COLOR BLANCO Y REFLEJANTE
	1.5000	5.00 M X 1.40 M	88 PZAS	FLECHA SENCILLA RECTA CON PINTURA TERMOPLÁSTICA		2.2000	1.80 M X 1.00 M	150 PZAS	PINTADO DE PICTOGRAMA BICI BLANCA SOBRE CRUCE CICLISTA DE BASE CON PINTURA TERMOPLÁSTICA COLOR BLANCO Y REFLEJANTE
	1.6000	5.00 M X 1.60 M	19 PZAS	PICTOGRAMA FLECHA VUELTA CONTINUA CON PINTURA TERMOPLÁSTICA COLOR BLANCO Y REFLEJANTE		2.3000	40 CM	3,533.23 ML	PASO CICLISTA PINTURA TERMOPLÁSTICA EN FRANJAS, COLOR VERDE Y APLICACIÓN DE REFLEJANTE

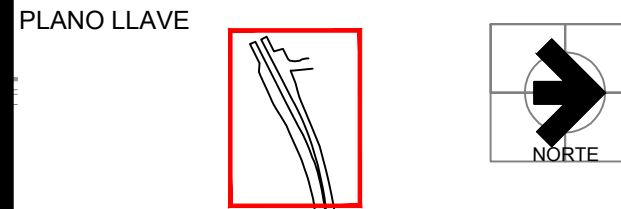

- Jimenez
- Las Sendas
- Av. Altamirano
- Ticomán
- Av. Montefalco
- M. Gonzalez
- Jeronimo Treviño
- Diego de Montemayor
- G. Prieto
- Neil Armstrong
- Calzada del Rosario
- Las Olimpiadas
- Cuauhtemoc

FECHA 22-SEPTIEMBRE-2021

Instituto Municipal de Planeación y Gestión Urbana.
Dirección de Proyectos.
Secretaría de Ordenamiento y Desarrollo Urbano.


REVISIÓN	FECHA

AUTORIZÓ	FECHA

PROYECTO CONEXIÓN DE MOVILIDAD SEGURA ALFONSO REYES

PLANO SEÑALÉTICA

CLAVE PLANO AR-SEÑ-01
NOMBRE DEL ARCHIVO AR-SEÑ.dwg
ESCALA 1:250

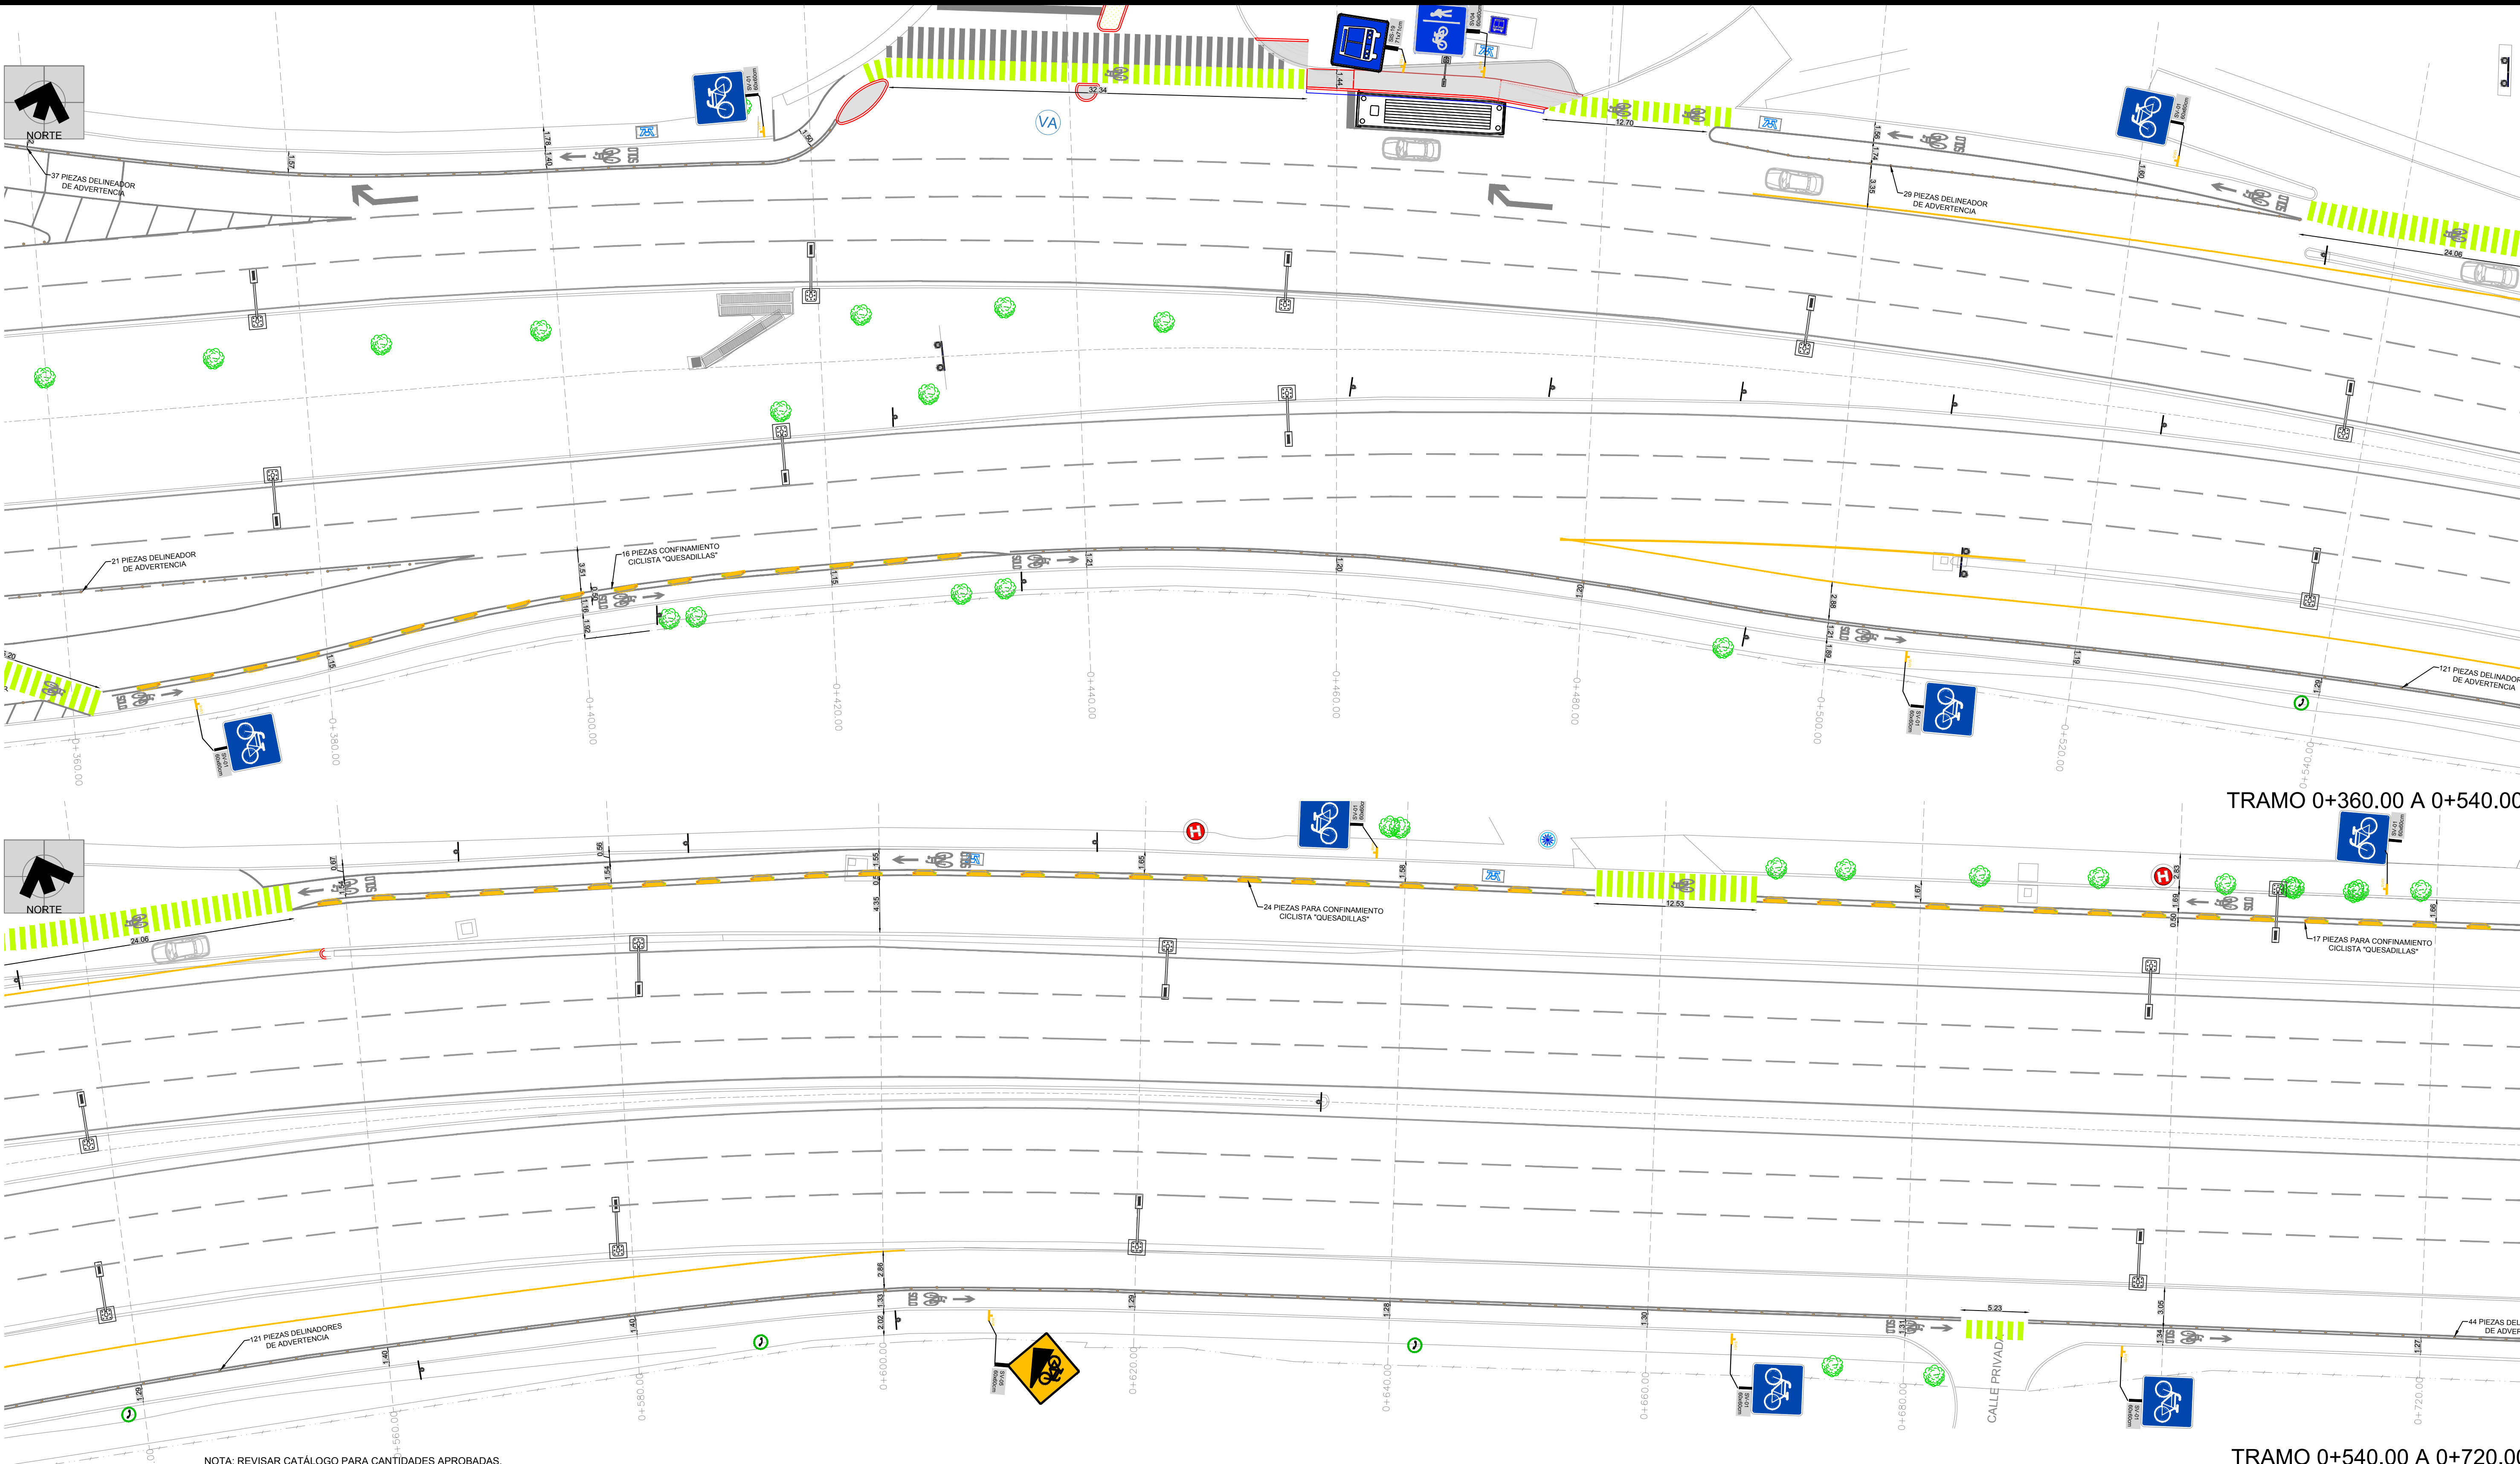

NOTA: REVISAR CATÁLOGO PARA CANTIDADES APROBADAS.

TABLA DE CUANTIFICACIÓN DE SEÑALÉTICA VERTICAL				
SIMBOLOGÍA	CLAVE	DESCRIPCIÓN	UNIDAD	CANTIDAD
	SV01	SEÑAL SV01 INFRAESTRUCTURA CICLISTA DELIMITADA	PZA	85
	SV02	SEÑAL SV02 CRUCE DE CICLISTAS	PZA	34
	SV04	SEÑAL SV04 INFRAESTRUCTURA CICLISTA ADJUNTA A UN ÁREA PEATONAL	PZA	6
	SV05	SEÑAL SV05 DESCENSO PRONUNCIADO	PZA	4
	SV06	SEÑAL SV06 ASCENSO PRONUNCIADO	PZA	4
	SV07	SEÑAL SV07 DESMONTAR BICI	PZA	2
	SV08	SEÑAL SV08 EMPIEZA BICI RUTA	PZA	2
	SV09	SEÑAL SV09 TERMINA BICI RUTA	PZA	2

TABLA DE CUANTIFICACIÓN DE SEÑALÉTICA HORIZONTAL									
SIMBOLOGÍA	CLAVE	DIMENSIONES	CANTIDAD	DESCRIPCIÓN	SIMBOLOGÍA	CLAVE	DIMENSIONES	CANTIDAD	DESCRIPCIÓN
	1.1000	10 CM	17,388.67 ML	FRANJA CONTINUA Y DISCONTINUA COLOR BLANCO, PINTURA TERMOPLÁSTICA		1.8000	5.00 M X1.90 M	22 PZAS	PICTOGRAMA FLECHA DOBLE RECTA Y VUELTA CONTINUA CON PINTURA TERMOPLÁSTICA COLOR BLANCO Y REFLEJANTE
	1.2000	10 CM	5,549.47 ML	FRANJA COLOR AMARILLA PINTURA TERMOPLÁSTICA		1.9000	6.08 M X1.18 M	124 PZAS	PICTOGRAMA SOLO BICI (SEÑALIZACIÓN FLECHA,BICI Y TEXTO DE "SOLO BICI") DE BASE CON PINTURA TERMOPLÁSTICA COLOR BLANCO Y REFLEJANTE
	1.3000	40 CM	4,444.00 ML	FRANJA PARA PASO PEATONAL EN VÍA SECUNDARIA, COLOR BLANCO, PINTURA TERMOPLÁSTICA		2.0000	2.45 M X2.10 M	23 PZAS	PICTOGRAMA PRIORIDAD BICI, SEÑALIZACIÓN TRIANGULAR DE CARRIL PARA BICICLETA DE BASE CON PINTURA TERMOPLÁSTICA COLOR BLANCO Y REFLEJANTE
	1.4000	60 CM	585.54 ML	LÍNEA DE ALTO, FRANJAS DE COLOR BLANCO, PINTURA TERMOPLÁSTICA		2.1000	3.20 M X2.80 M	35 PZAS	PICTOGRAMA BICI BLANCA SOBRE CAJA BICI BASE CON PINTURA TERMOPLÁSTICA COLOR BLANCO Y REFLEJANTE
	1.5000	5.00 M X1.40 M	88 PZAS	FLECHA SENCILLA RECTA CON PINTURA TERMOPLÁSTICA		2.2000	1.80 M X1.00 M	150 PZAS	PINTADO DE PICTOGRAMA BICI BLANCA SOBRE CRUCE CICLISTA DE BASE CON PINTURA TERMOPLÁSTICA COLOR BLANCO Y REFLEJANTE
	1.6000	5.00 M X1.60 M	19 PZAS	PICTOGRAMA FLECHA VUELTA CONTINUA CON PINTURA TERMOPLÁSTICA COLOR BLANCO Y REFLEJANTE		2.3000	40 CM	3,533.23 ML	PASO CICLISTA PINTURA TERMOPLÁSTICA EN FRANJAS, COLOR VERDE Y APLICACIÓN DE REFLEJANTE

PLANO LLAVE

San Pedro Garza García

Jimenez

Las Sendas

Av. Altamirano

Corregidora

Ticomán

Av. Montefalco

M. Gonzalez

Jeronimo Treviño

Diego de Montemayor

Jardines Coloniales

G. Prieto

Neil Armstrong

Calzada del Rosario

Las Olimpiadas

Cuauhtemoc

FECHA

22-SEPTIEMBRE-2021

Instituto Municipal de Planeación y Gestión Urbana.

Dirección de Proyectos.

Secretaría de Ordenamiento y Desarrollo Urbano.

REVISIÓN

FECHA

AUTORIZÓ

FECHA

PROYECTO

CONEXIÓN DE MOVILIDAD SEGURA ALFONSO REYES

PLANO

SEÑALÉTICA

CLAVE PLANO


AR-SEÑ- 02

NOMBRE DEL ARCHIVO

AR-SEÑ.dwg

ESCALA

1:250

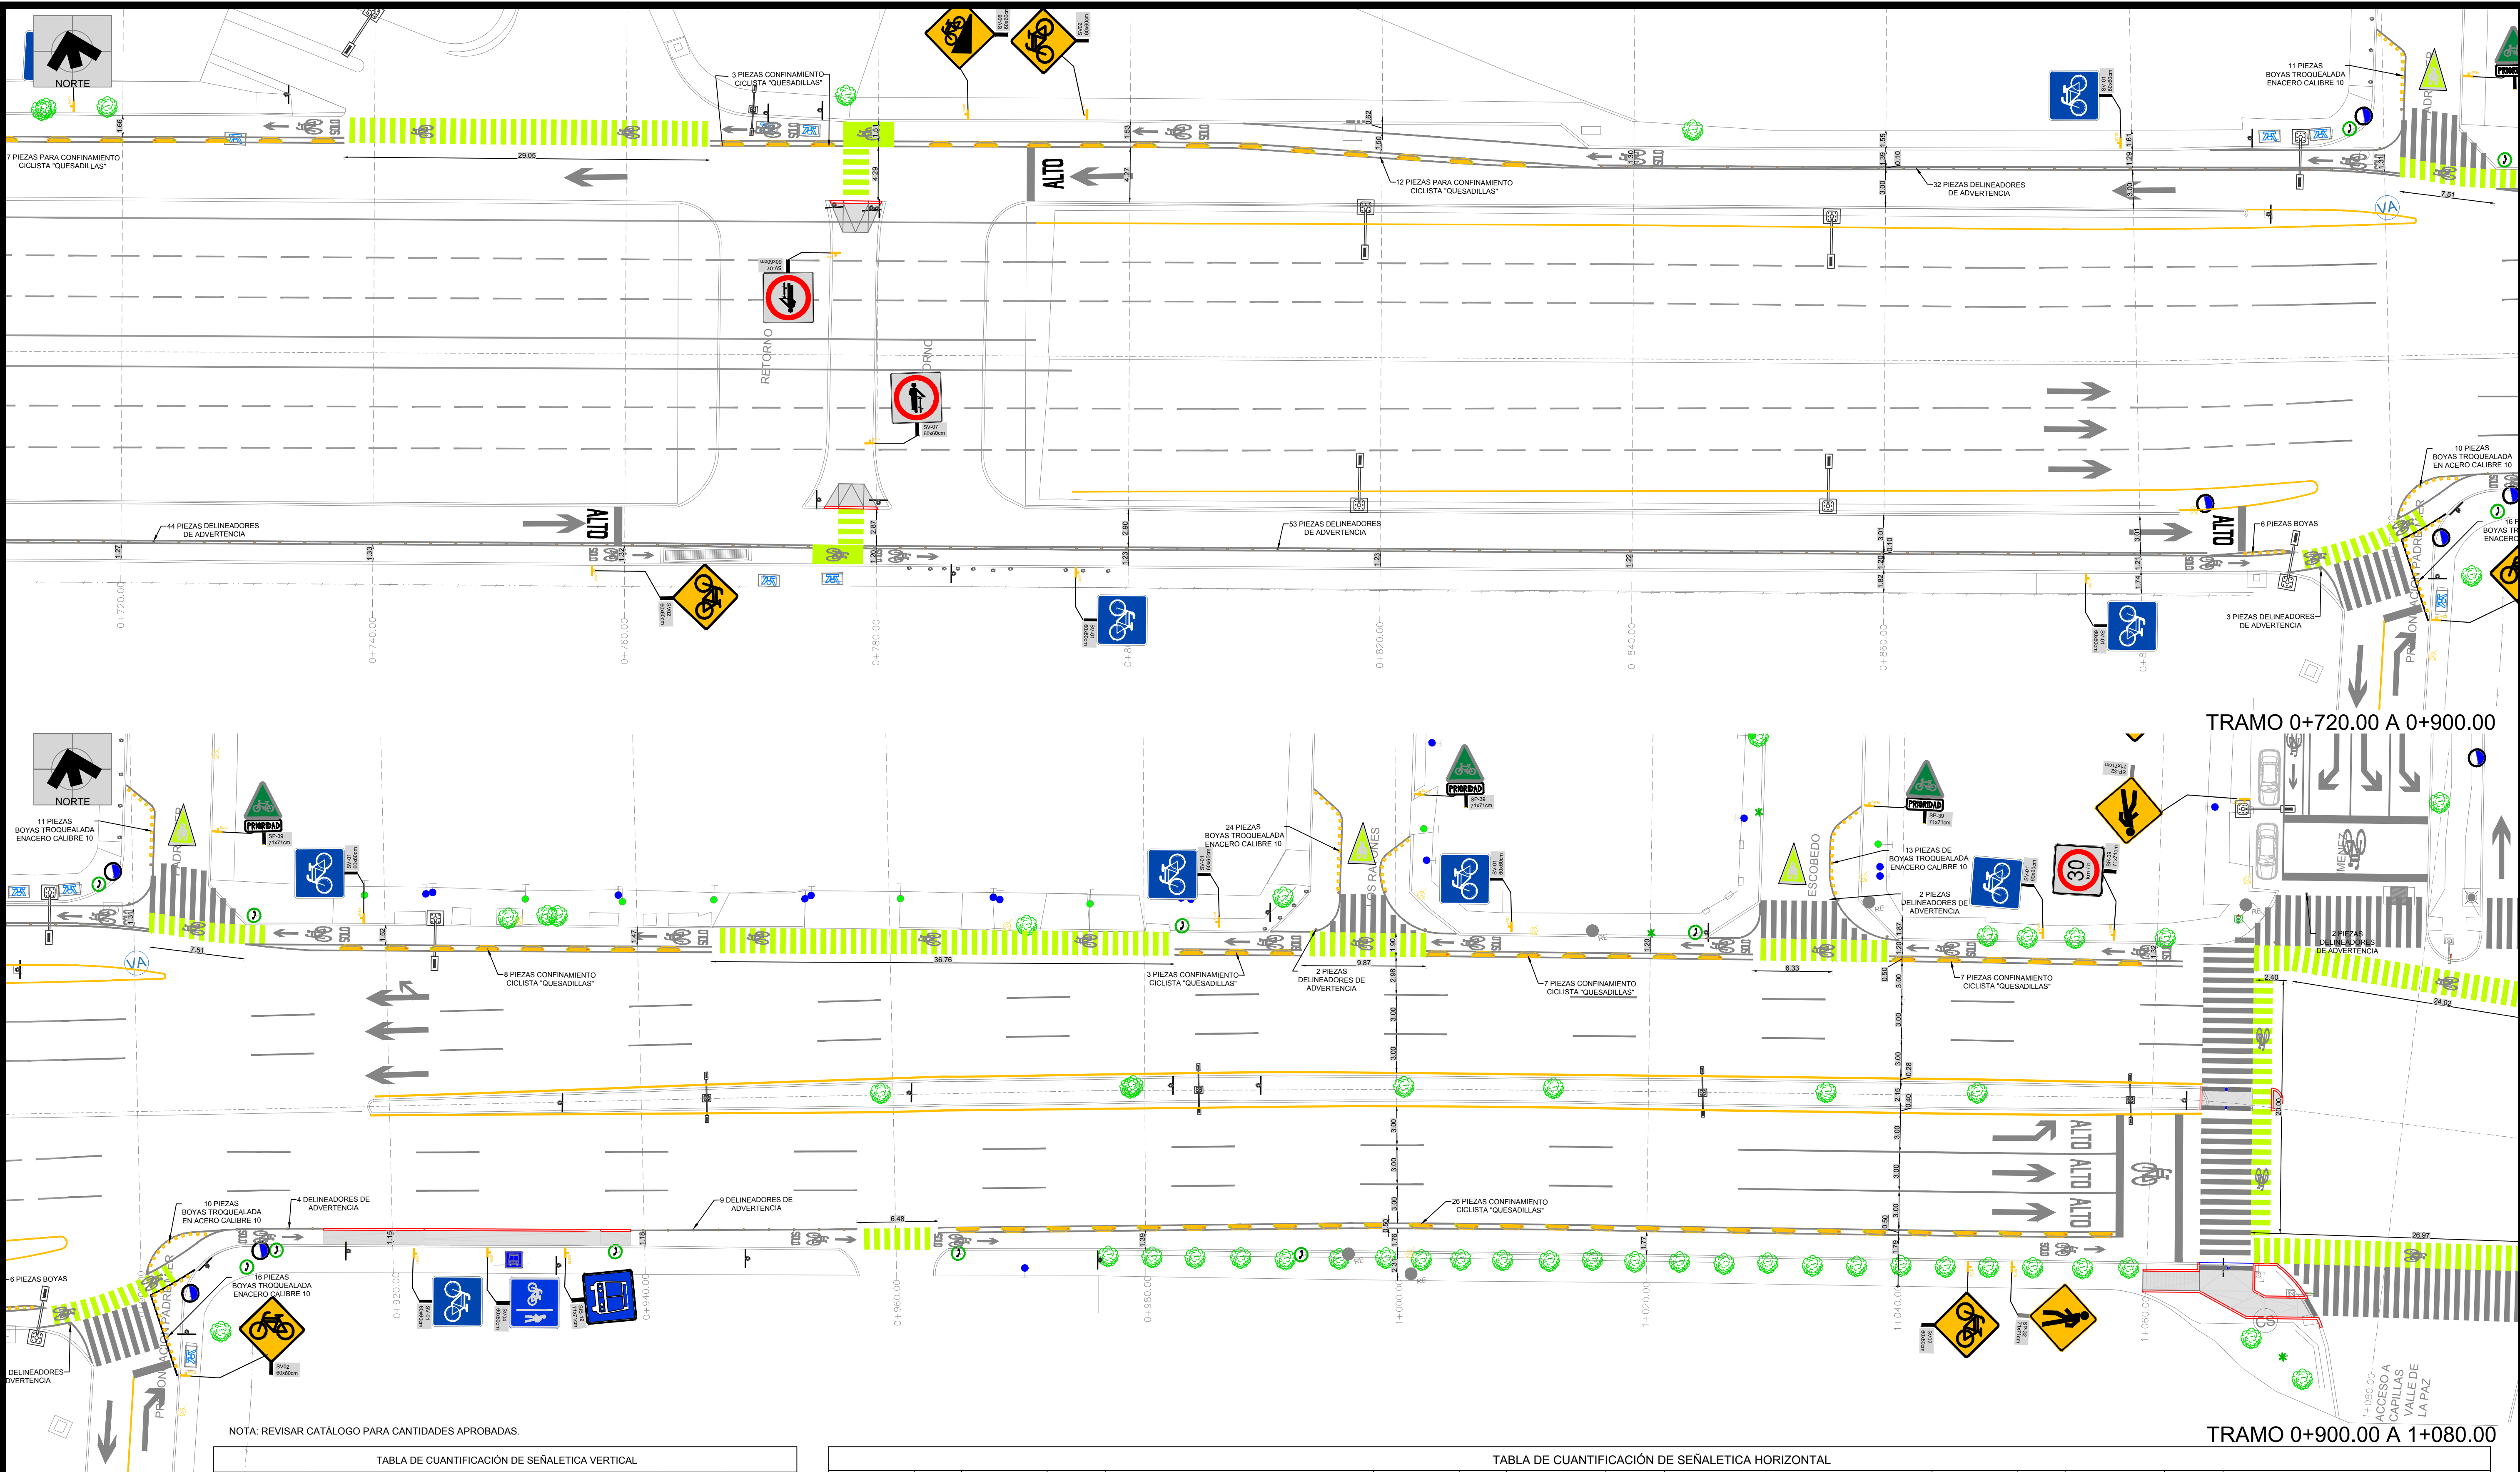

NOTA: REVISAR CATÁLOGO PARA CANTIDADES APROBADAS.

TABLA DE CUANTIFICACIÓN DE SEÑALÉTICA VERTICAL				
SIMBOLOGÍA	CLAVE	DESCRIPCIÓN	UNIDAD	CANTIDAD
	SV01	SEÑAL SV01 INFRAESTRUCTURA CICLISTA DELIMITADA	PZA	85
	SV02	SEÑAL SV02 CRUCE DE CICLISTAS	PZA	34
	SV04	SEÑAL SV04 INFRAESTRUCTURA CICLISTA ADJUNTA A UN ÁREA PEATONAL	PZA	6
	SV05	SEÑAL SV05 DESCENSO PRONUNCIADO	PZA	4
	SV06	SEÑAL SV06 ASCENSO PRONUNCIADO	PZA	4
	SV07	SEÑAL SV07 DESMONTAR BICI	PZA	2
	SV08	SEÑAL SV08 EMPIEZA BICI RUTA	PZA	2
	SV09	SEÑAL SV09 TERMINA BICI RUTA	PZA	2

TABLA DE CUANTIFICACIÓN DE SEÑALÉTICA HORIZONTAL				
SIMBOLOGÍA	CLAVE	DIMENSIONES	CANTIDAD	DESCRIPCIÓN
	1.1000	10 CM	17,388.67 ML	FRANJA CONTINUA Y DISCONTINUA COLOR BLANCO, PINTURA TERMOPLÁSTICA
	1.2000	10 CM	5,549.47 ML	FRANJA COLOR AMARILLA PINTURA TERMOPLÁSTICA
	1.3000	40 CM	4,444.00 ML	FRANJA PARA PASO PEATONAL EN VÍA SECUNDARIA, COLOR BLANCO, PINTURA TERMOPLÁSTICA
	1.4000	60 CM	585.54 ML	LÍNEA DE ALTO, FRANJAS DE COLOR BLANCO, PINTURA TERMOPLÁSTICA
	1.5000	5.00 M X 1.40 M	88 PZAS	FLECHA SENCILLA RECTA CON PINTURA TERMOPLÁSTICA
	1.6000	5.00 M X 1.60 M	19 PZAS	PICTOGRAMA FLECHA VUELTA CONTINUA CON PINTURA TERMOPLÁSTICA COLOR BLANCO Y REFLEJANTE
SIMBOLOGÍA	CLAVE	DIMENSIONES	CANTIDAD	DESCRIPCIÓN
	1.8000	5.00 M X 1.90 M	22 PZAS	PICTOGRAMA FLECHA DOBLE RECTA Y VUELTA CONTINUA CON PINTURA TERMOPLÁSTICA COLOR BLANCO Y REFLEJANTE
	1.9000	6.08 M X 1.18 M	124 PZAS	PICTOGRAMA SOLO BICI (SEÑALIZACIÓN FLECHA BICI Y TEXTO DE "SOLO BICI") DE BASE CON PINTURA TERMOPLÁSTICA COLOR BLANCO Y REFLEJANTE
	2.0000	2.45 M X 2.10 M	23 PZAS	PICTOGRAMA PRIORIDAD BICI, SEÑALIZACIÓN TRIANGULAR DE CARRIL PARA BICICLETA DE BASE CON PINTURA TERMOPLÁSTICA COLOR BLANCO Y REFLEJANTE
	2.1000	3.20 M X 2.80 M	35 PZAS	PICTOGRAMA BICI BLANCA SOBRE CAJA BICI BASE CON PINTURA TERMOPLÁSTICA COLOR BLANCO Y REFLEJANTE
	2.2000	1.80 M X 1.00 M	150 PZAS	PINTADO DE PICTOGRAMA BICI BLANCA SOBRE CRUCE CICLISTA DE BASE CON PINTURA TERMOPLÁSTICA COLOR BLANCO Y REFLEJANTE
	2.3000	40 CM	3,533.23 ML	PASO CICLISTA PINTURA TERMOPLÁSTICA EN FRANJAS, COLOR VERDE Y APLICACIÓN DE REFLEJANTE

PLANO LLAVE

San Pedro Garza García

Las Sendas

Av. Altamirano

Ticomán

Av. Montefalco

Jardines Coloniales

Las Olimpiadas

Corregidora

M. Gonzalez

Jeronimo Treviño

Diego de Montemayor

G. Prieto

Neil Armstrong

Calzada del Rosario

Cuauhtémoc

FECHA

22-SEPTIEMBRE-2021

Instituto Municipal de Planeación y Gestión Urbana.

Dirección de Proyectos.

Secretaría de Ordenamiento y Desarrollo Urbano.

REVISIÓN	FECHA

AUTORIZÓ	FECHA

PROYECTO

CONEXIÓN DE MOVILIDAD SEGURA ALFONSO REYES

PLANO

SEÑALÉTICA

CLAVE PLANO


AR-SEÑ- 03

NOMBRE DEL ARCHIVO

AR-SEÑ.dwg

ESCALA


1:250

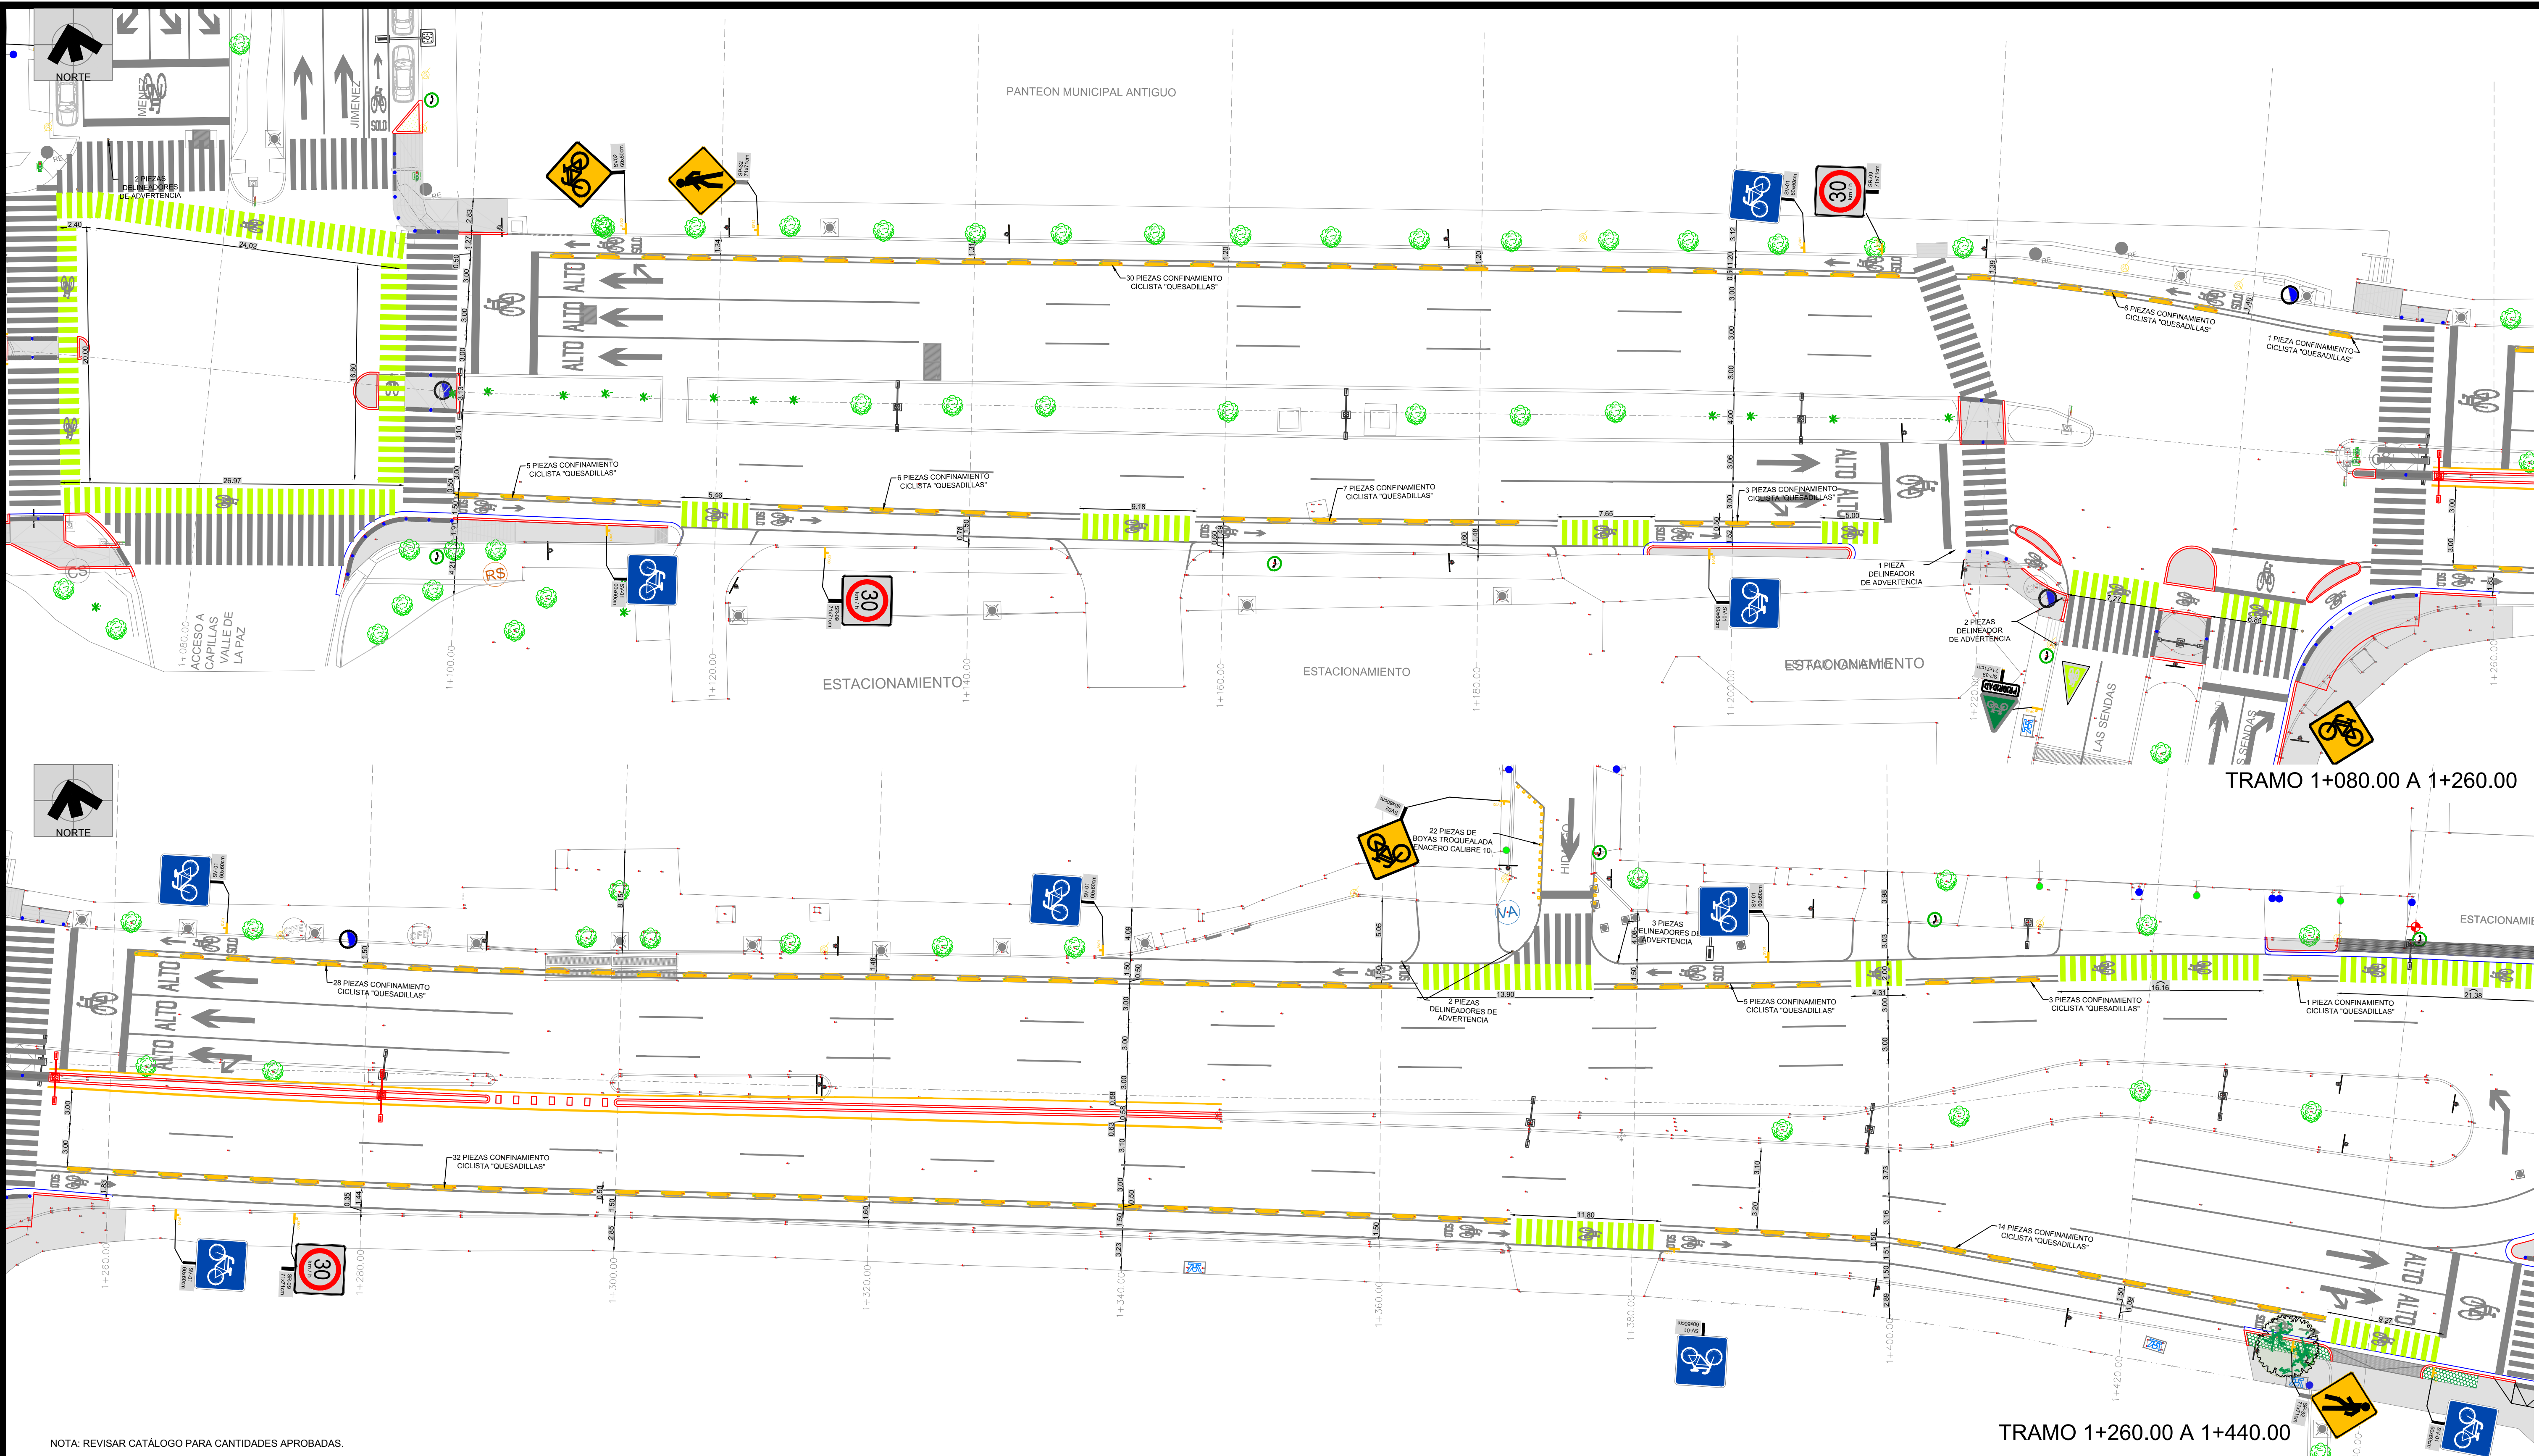

NOTA: REVISAR CATÁLOGO PARA CANTIDADES APROBADAS.

TABLA DE CUANTIFICACIÓN DE SEÑALÉTICA VERTICAL				
SIMBOLOGÍA	CLAVE	DESCRIPCIÓN	UNIDAD	CANTIDAD
	SV01	SEÑAL SV01 INFRAESTRUCTURA CICLISTA DELIMITADA	PZA	85
	SV02	SEÑAL SV02 CRUCE DE CICLISTAS	PZA	34
	SV04	SEÑAL SV04 INFRAESTRUCTURA CICLISTA ADJUNTA A UN ÁREA PEATONAL	PZA	6
	SV05	SEÑAL SV05 DESCENSO PRONUNCIADO	PZA	4
	SV06	SEÑAL SV06 ASCENSO PRONUNCIADO	PZA	4
	SV07	SEÑAL SV07 DESMONTAR BICI	PZA	2
	SV08	SEÑAL SV08 EMPIEZA BICI RUTA	PZA	2
	SV09	SEÑAL SV09 TERMINA BICI RUTA	PZA	2

TABLA DE CUANTIFICACIÓN DE SEÑALÉTICA HORIZONTAL											
SIMBOLOGÍA	CLAVE	DIMENSIONES	CANTIDAD	DESCRIPCIÓN	SIMBOLOGÍA	CLAVE	DIMENSIONES	CANTIDAD	DESCRIPCIÓN	SIMBOLOGÍA	CLAVE
	1.1000	10 CM	17,388.67 ML	FRANJA CONTINUA Y DISCONTINUA COLOR BLANCO, PINTURA TERMOPLÁSTICA		1.8000	5.00 M X 1.90 M	22 PZAS	PICTOGRAMA FLECHA DOBLE RECTA Y VUELTA CONTINUA CON PINTURA TERMOPLÁSTICA COLOR BLANCO Y REFLEJANTE		2.4000
	1.2000	10 CM	5,549.47 ML	FRANJA COLOR AMARILLA PINTURA TERMOPLÁSTICA		1.9000	6.08 M X 1.18 M	124 PZAS	PICTOGRAMA SOLO BICI (SEÑALIZACIÓN FLECHA BICI Y TEXTO DE "SOLO BICI") DE BASE CON PINTURA TERMOPLÁSTICA COLOR BLANCO Y REFLEJANTE		2.5000
	1.3000	40 CM	4,444.00 ML	FRANJA PARA PASO PEATONAL EN VÍA SECUNDARIA, COLOR BLANCO, PINTURA TERMOPLÁSTICA		2.0000	2.45 M X 2.10 M	23 PZAS	PICTOGRAMA PRIORIDAD BICI, SEÑALIZACIÓN TRIANGULAR DE CARRIL PARA BICICLETA DE BASE CON PINTURA TERMOPLÁSTICA COLOR BLANCO Y REFLEJANTE		2.6000
	1.4000	60 CM	585.54 ML	LÍNEA DE ALTO, FRANJAS DE COLOR BLANCO, PINTURA TERMOPLÁSTICA		2.1000	3.20 M X 2.80 M	35 PZAS	PICTOGRAMA BICI BLANCA SOBRE CAJA BICI BASE CON PINTURA TERMOPLÁSTICA COLOR BLANCO Y REFLEJANTE		2.7
	1.5000	5.00 M X 1.40 M	88 PZAS	FLECHA SENCILLA RECTA CON PINTURA TERMOPLÁSTICA		2.2000	1.80 M X 1.00 M	150 PZAS	PINTADO DE PICTOGRAMA BICI BLANCA SOBRE CRUCE CICLISTA DE BASE CON PINTURA TERMOPLÁSTICA COLOR BLANCO Y REFLEJANTE		2.8000
	1.6000	5.00 M X 1.60 M	19 PZAS	PICTOGRAMA FLECHA VUELTA CONTINUA CON PINTURA TERMOPLÁSTICA COLOR BLANCO Y REFLEJANTE		2.3000	40 CM	3,533.23 ML	PASO CICLISTA PINTURA TERMOPLÁSTICA EN FRANJAS, COLOR VERDE Y APLICACIÓN DE REFLEJANTE		2.9000

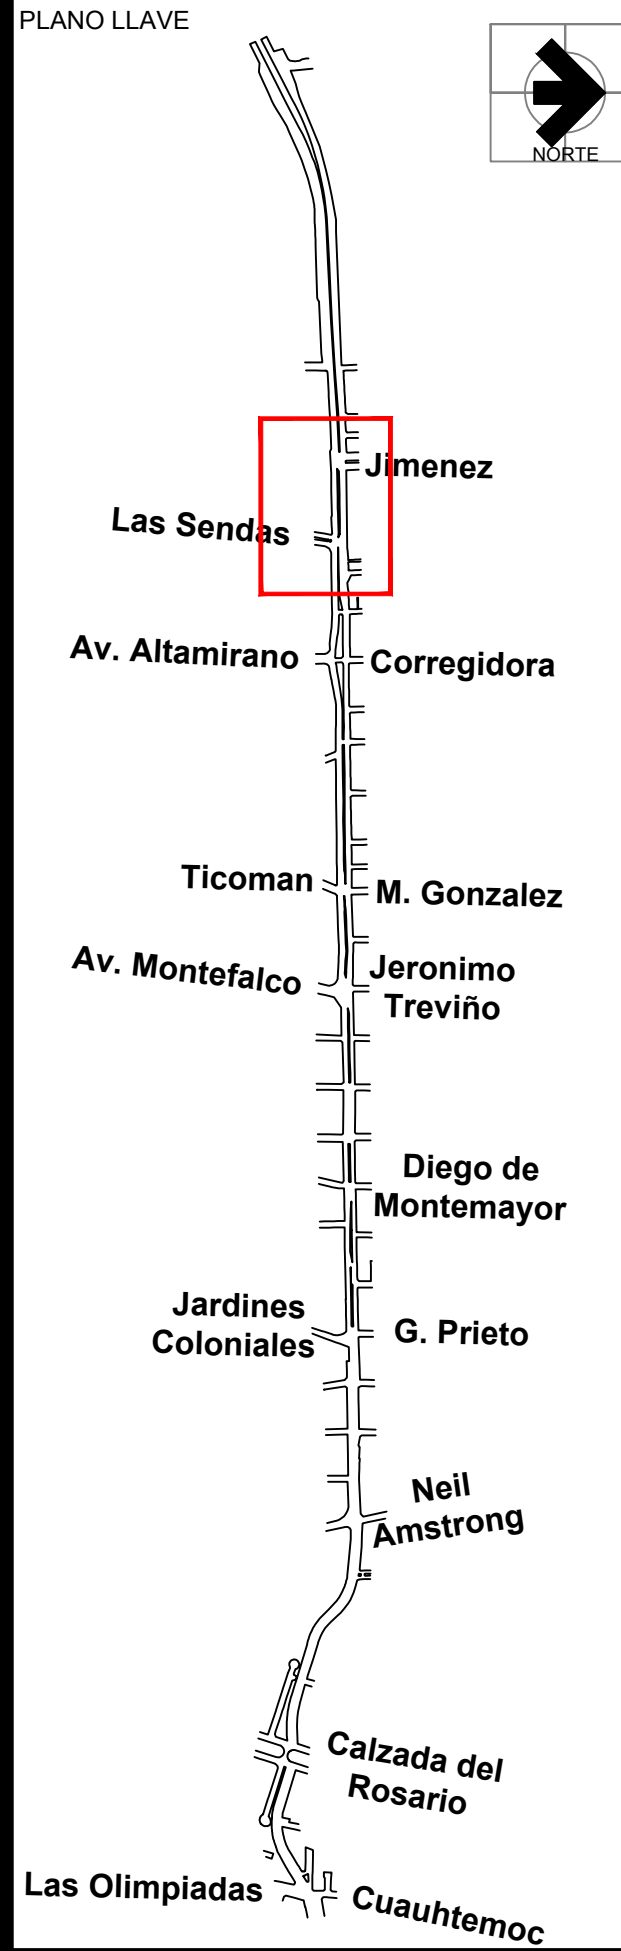

FECHA
22-SEPTIEMBRE-2021

Instituto Municipal de Planeación y Gestión Urbana.
Dirección de Proyectos.
Secretaría de Ordenamiento y Desarrollo Urbano.


REVISIÓN	FECHA

AUTORIZÓ	FECHA

PROYECTO
CONEXIÓN DE MOVILIDAD SEGURA ALFONSO REYES

PLANO
SEÑALÉTICA

CLAVE PLANO
AR-SEÑ- 04
NOMBRE DEL ARCHIVO
AR-SEÑ.dwg
ESCALA
1:250

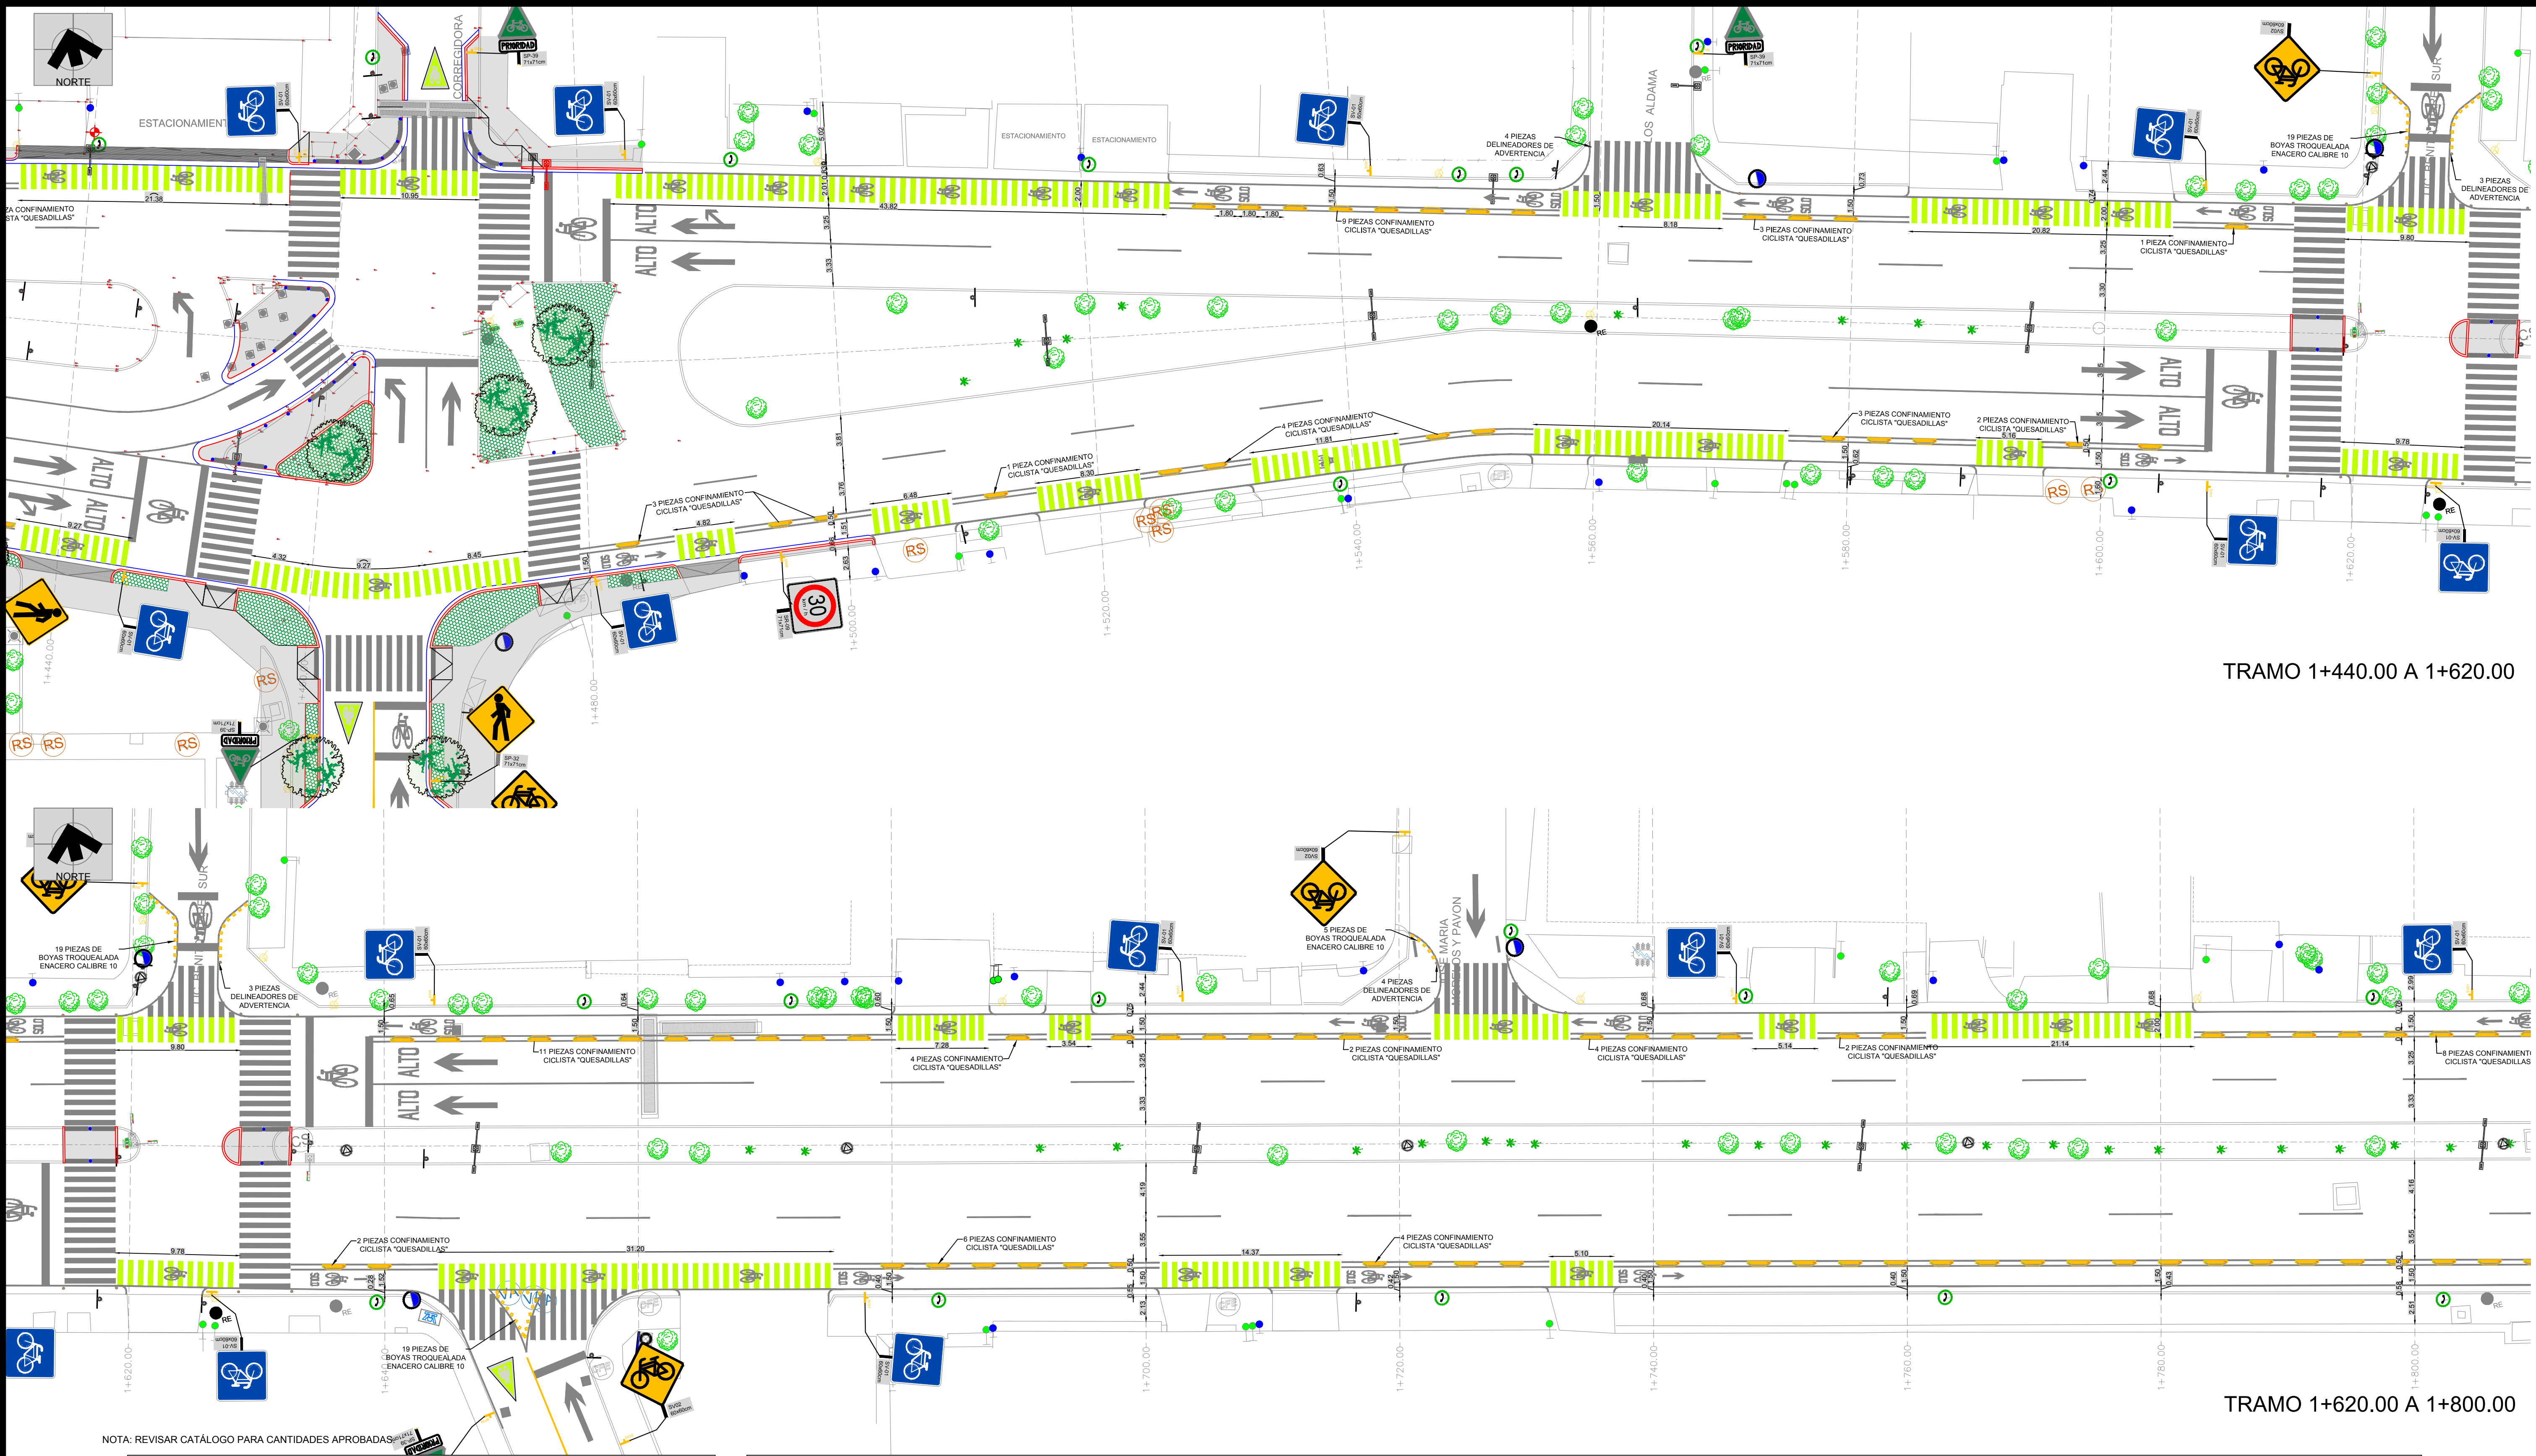

NOTA: REVISAR CATÁLOGO PARA CANTIDADES APROBADAS

TABLA DE CUANTIFICACIÓN DE SEÑALÉTICA VERTICAL				
SIMBOLOGÍA	CLAVE	DESCRIPCIÓN	UNIDAD	CANTIDAD
	SV01	SEÑAL SV01 INFRAESTRUCTURA CICLISTA DELIMITADA	PZA	85
	SV02	SEÑAL SV02 CRUCE DE CICLISTAS	PZA	34
	SV04	SEÑAL SV04 INFRAESTRUCTURA CICLISTA ADJUNTA A UN ÁREA PEATONAL	PZA	6
	SV05	SEÑAL SV05 DESCENSO PRONUNCIADO	PZA	4
	SV06	SEÑAL SV06 ASCENSO PRONUNCIADO	PZA	4
	SV07	SEÑAL SV07 DESMONTAR BICI	PZA	2
	SV08	SEÑAL SV08 EMPIEZA BICI RUTA	PZA	2
	SV09	SEÑAL SV09 TERMINA BICI RUTA	PZA	2

TABLA DE CUANTIFICACIÓN DE SEÑALÉTICA HORIZONTAL									
SIMBOLOGÍA	CLAVE	DIMENSIONES	CANTIDAD	DESCRIPCIÓN	SIMBOLOGÍA	CLAVE	DIMENSIONES	CANTIDAD	DESCRIPCIÓN
	1.1000	10 CM	17,388.67 ML	FRANJA CONTINUA Y DISCONTINUA COLOR BLANCO, PINTURA TERMOPLÁSTICA		1.8000	5.00 M X1.90 M	22 PZAS	PICTOGRAMA FLECHA DOBLE RECTA Y VUELTA CONTINUA CON PINTURA TERMOPLÁSTICA COLOR BLANCO Y REFLEJANTE
	1.2000	10 CM	5,549.47 ML	FRANJA COLOR AMARILLA PINTURA TERMOPLÁSTICA		1.9000	6.08 M X1.18 M	124 PZAS	PICTOGRAMA SOLO BICI (SEÑALIZACIÓN FLECHA,BICI Y TEXTO DE "SOLO BICI") DE BASE CON PINTURA TERMOPLÁSTICA COLOR BLANCO Y REFLEJANTE
	1.3000	40 CM	4,444.00 ML	FRANJA PARA PASO PEATONAL EN VÍA SECUNDARIA, COLOR BLANCO, PINTURA TERMOPLÁSTICA		2.0000	2.45 M X2.10 M	23 PZAS	PICTOGRAMA PRIORIDAD BICI, SEÑALIZACIÓN TRIANGULAR DE CARRIL PARA BICICLETA DE BASE CON PINTURA TERMOPLÁSTICA COLOR BLANCO Y REFLEJANTE
	1.4000	60 CM	585.54 ML	LÍNEA DE ALTO, FRANJAS DE COLOR BLANCO, PINTURA TERMOPLÁSTICA		2.1000	3.20 M X2.80 M	35 PZAS	PICTOGRAMA BICI BLANCA SOBRE CAJA BICI BASE CON PINTURA TERMOPLÁSTICA COLOR BLANCO Y REFLEJANTE
	1.5000	5.00 M X1.40 M	88 PZAS	FLECHA SENCILLA RECTA CON PINTURA TERMOPLÁSTICA		2.2000	1.80 M X1.00 M	150 PZAS	PINTADO DE PICTOGRAMA BICI BLANCA SOBRE CRUCE CICLISTA DE BASE CON PINTURA TERMOPLÁSTICA COLOR BLANCO Y REFLEJANTE
	1.6000	5.00 M X1.60 M	19 PZAS	PICTOGRAMA FLECHA VUELTA CONTINUA CON PINTURA TERMOPLÁSTICA COLOR BLANCO Y REFLEJANTE		2.3000	40 CM	3,533.23 ML	PASO CICLISTA PINTURA TERMOPLÁSTICA EN FRANJAS, COLOR VERDE Y APLICACIÓN DE REFLEJANTE

PLANO LLAVE

San Pedro Garza García

San Pedro Garza García

22-SEPTIEMBRE-2021

INSTITUTO MUNICIPAL DE PLANEACIÓN Y GESTIÓN URBANA

DIRECCIÓN DE PROYECTOS

SECRETARÍA DE ORDENAMIENTO Y DESARROLLO URBANO

REVISIÓN

FECHA

AUTORIZÓ

FECHA

PROYECTO

CONEXIÓN DE MOVILIDAD SEGURA ALFONSO REYES

PLANO

SEÑALÉTICA

CLAVE PLANO


AR-SEÑ- 05

NOMBRE DEL ARCHIVO

AR-SEÑ.dwg

ESCALA


1:250

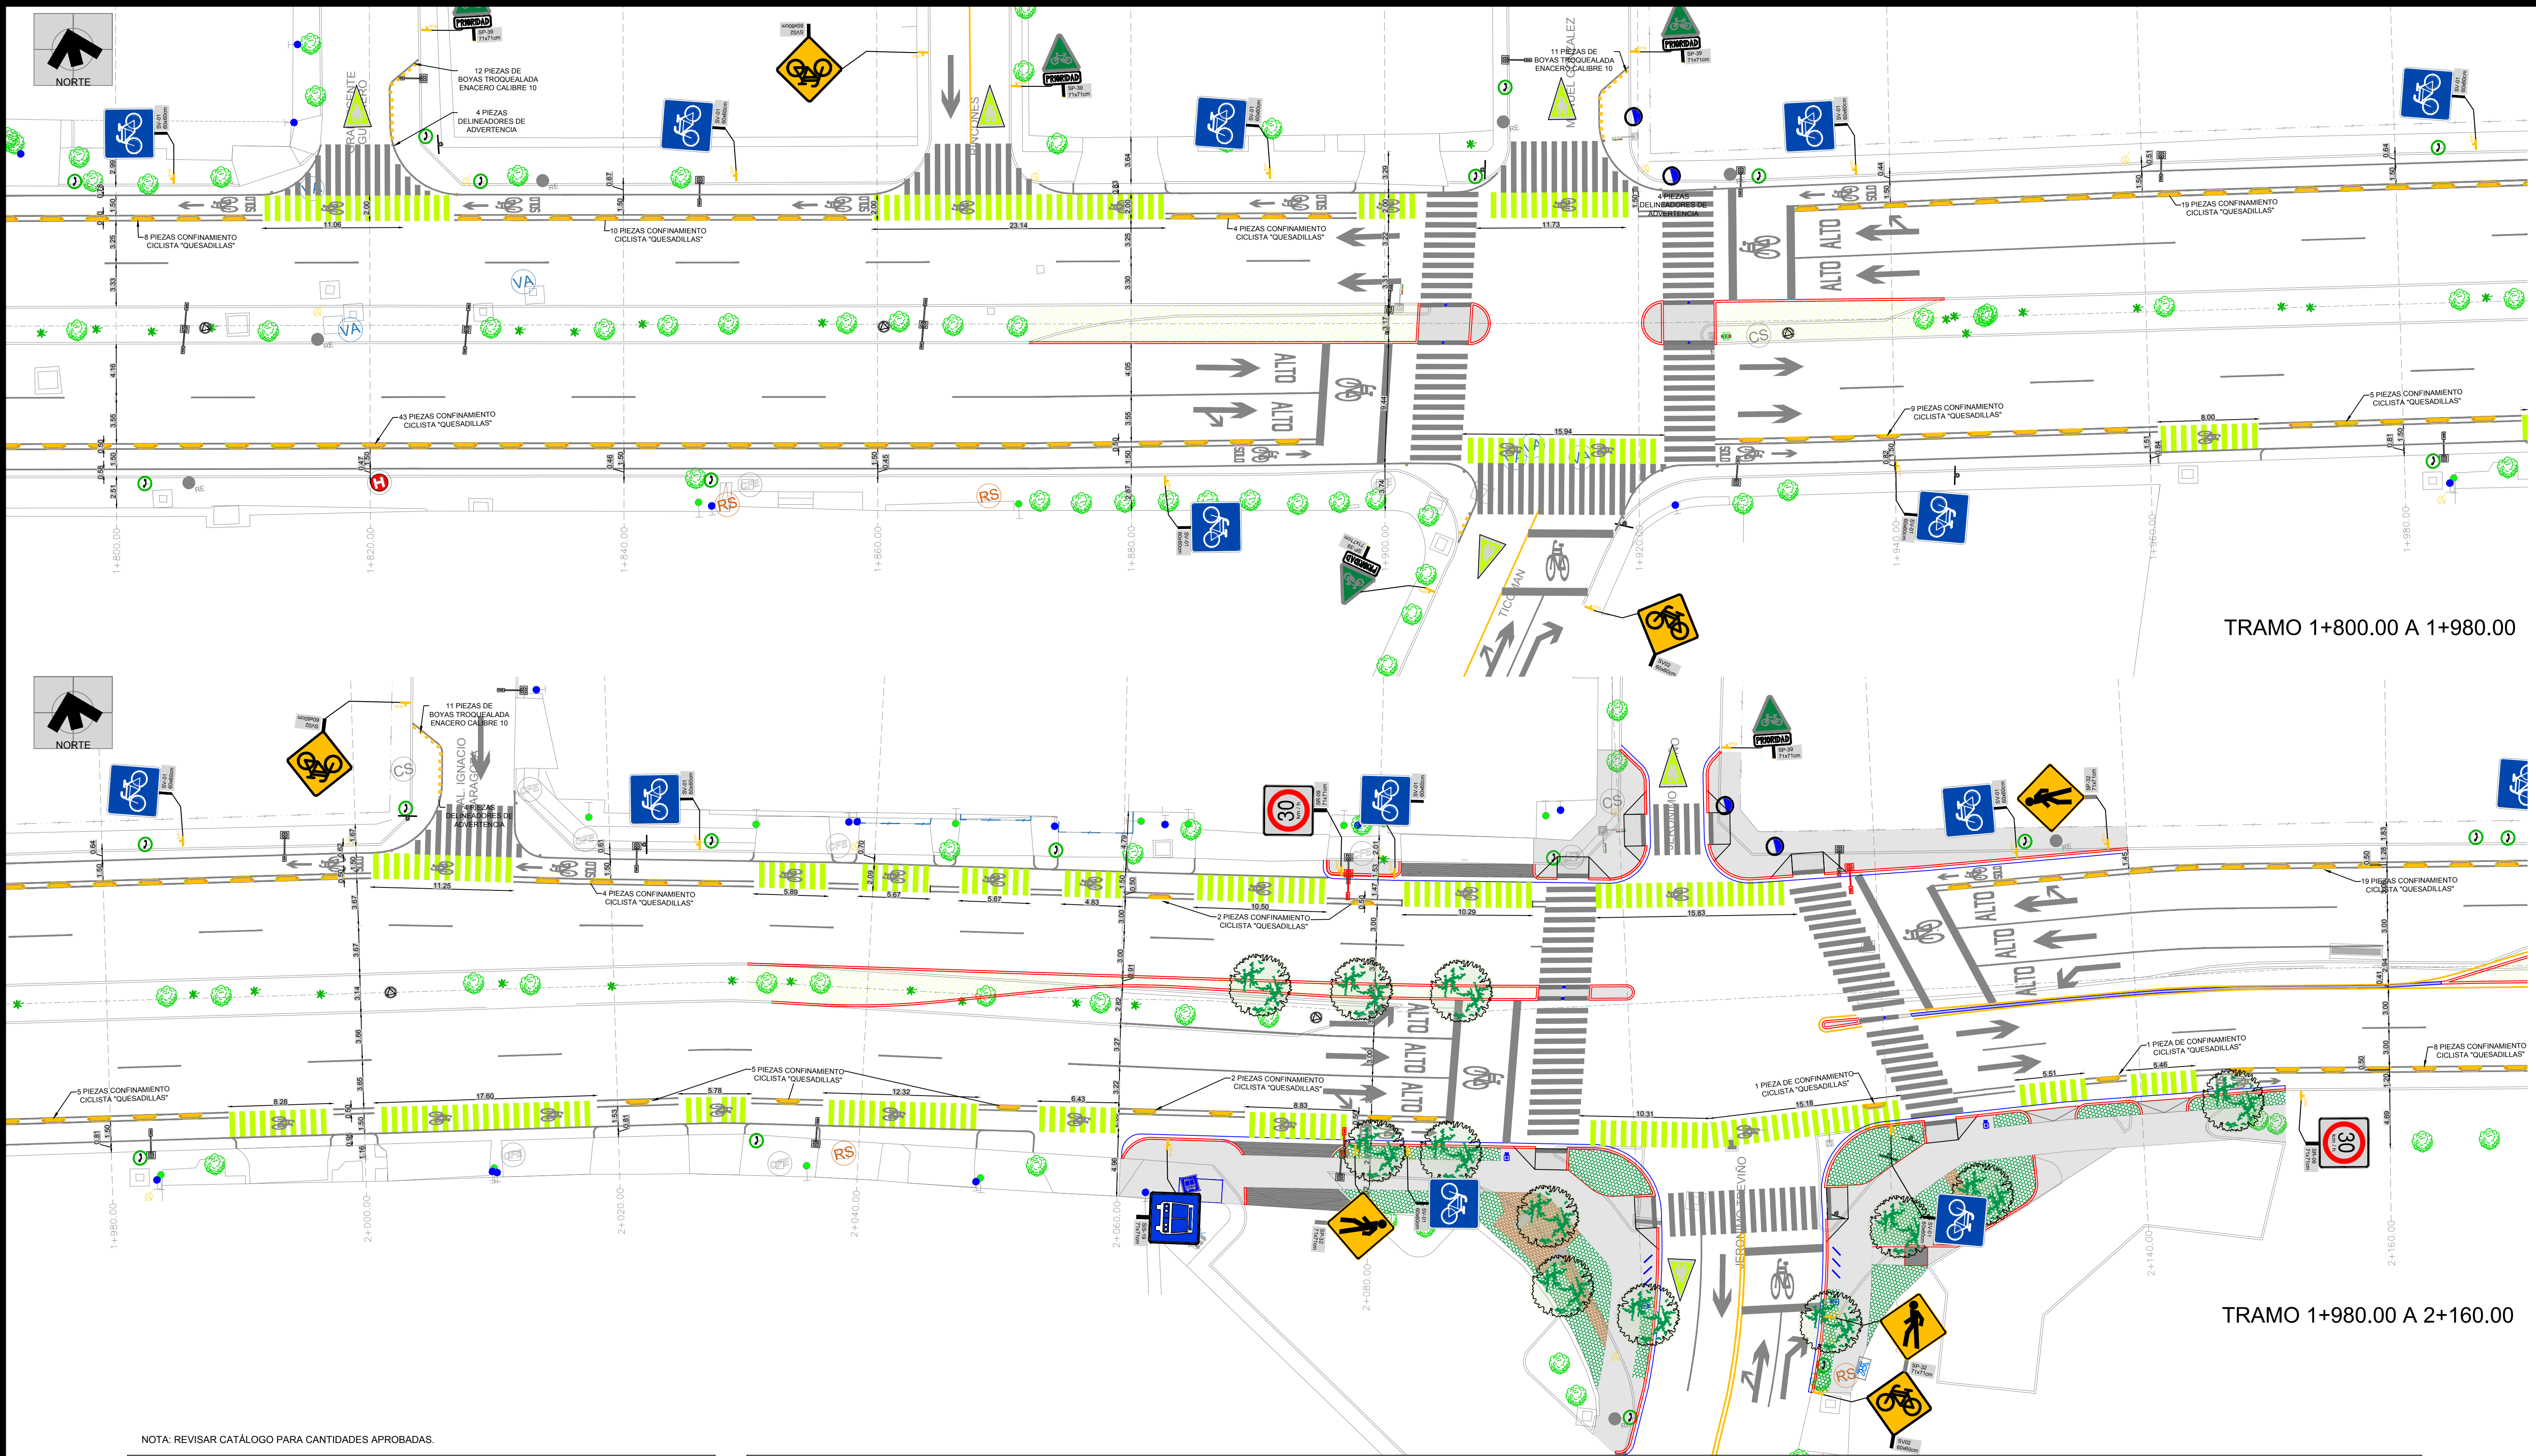

NOTA: REVISAR CATÁLOGO PARA CANTIDADES APROBADAS.

TABLA DE CUANTIFICACIÓN DE SEÑALÉTICA VERTICAL				
SIMBOLOGÍA	CLAVE	DESCRIPCIÓN	UNIDAD	CANTIDAD
	SV01	SEÑAL SV01 INFRAESTRUCTURA CICLISTA DELIMITADA	PZA	85
	SV02	SEÑAL SV02 CRUCE DE CICLISTAS	PZA	34
	SV04	SEÑAL SV04 INFRAESTRUCTURA CICLISTA ADJUNTA A UN ÁREA PEATONAL	PZA	6
	SV05	SEÑAL SV05 DESCENSO PRONUNCIADO	PZA	4
	SV06	SEÑAL SV06 ASCENSO PRONUNCIADO	PZA	4
	SV07	SEÑAL SV07 DESMONTAR BICI	PZA	2
	SV08	SEÑAL SV08 EMPIEZA BICI RUTA	PZA	2
	SV09	SEÑAL SV09 TERMINA BICI RUTA	PZA	2

TABLA DE CUANTIFICACIÓN DE SEÑALÉTICA HORIZONTAL									
SIMBOLOGÍA	CLAVE	DIMENSIONES	CANTIDAD	DESCRIPCIÓN	SIMBOLOGÍA	CLAVE	DIMENSIONES	CANTIDAD	DESCRIPCIÓN
	1.1000	10 CM	17,388.67 ML	FRANJA CONTINUA Y DISCONTINUA COLOR BLANCO, PINTURA TERMOPLÁSTICA		1.8000	5.00 M X 1.90 M	22 PZAS	PICTOGRAMA FLECHA DOBLE RECTA Y VUELTA CONTINUA CON PINTURA TERMOPLÁSTICA COLOR BLANCO Y REFLEJANTE
	1.2000	10 CM	5,549.47 ML	FRANJA COLOR AMARILLA PINTURA TERMOPLÁSTICA		1.9000	6.08 M X 1.18 M	124 PZAS	PICTOGRAMA SOLO BICI (SEÑALIZACIÓN FLECHA, BICI Y TEXTO DE "SOLO BICI") DE BASE CON PINTURA TERMOPLÁSTICA COLOR BLANCO Y REFLEJANTE
	1.3000	40 CM	4,444.00 ML	FRANJA PARA PASO PEATONAL EN VÍA SECUNDARIA, COLOR BLANCO, PINTURA TERMOPLÁSTICA		2.0000	2.45 M X 2.10 M	23 PZAS	PICTOGRAMA PRIORIDAD BICI, SEÑALIZACIÓN TRIANGULAR DE CARRIL PARA BICICLETA DE BASE CON PINTURA TERMOPLÁSTICA COLOR BLANCO Y REFLEJANTE
	1.4000	60 CM	585.54 ML	LÍNEA DE ALTO, FRANJAS DE COLOR BLANCO, PINTURA TERMOPLÁSTICA		2.1000	3.20 M X 2.80 M	35 PZAS	PICTOGRAMA BICI BLANCA SOBRE CAJA BICI BASE CON PINTURA TERMOPLÁSTICA COLOR BLANCO Y REFLEJANTE
	1.5000	5.00 M X 1.40 M	88 PZAS	FLECHA SENCILLA RECTA CON PINTURA TERMOPLÁSTICA		2.2000	1.80 M X 1.00 M	150 PZAS	PINTADO DE PICTOGRAMA BICI BLANCA SOBRE CRUCE CICLISTA DE BASE CON PINTURA TERMOPLÁSTICA COLOR BLANCO Y REFLEJANTE
	1.6000	5.00 M X 1.60 M	19 PZAS	PICTOGRAMA FLECHA VUELTA CONTINUA CON PINTURA TERMOPLÁSTICA COLOR BLANCO Y REFLEJANTE		2.3000	40 CM	3,533.23 ML	PASO CICLISTA PINTURA TERMOPLÁSTICA EN FRANJAS, COLOR VERDE Y APLICACIÓN DE REFLEJANTE

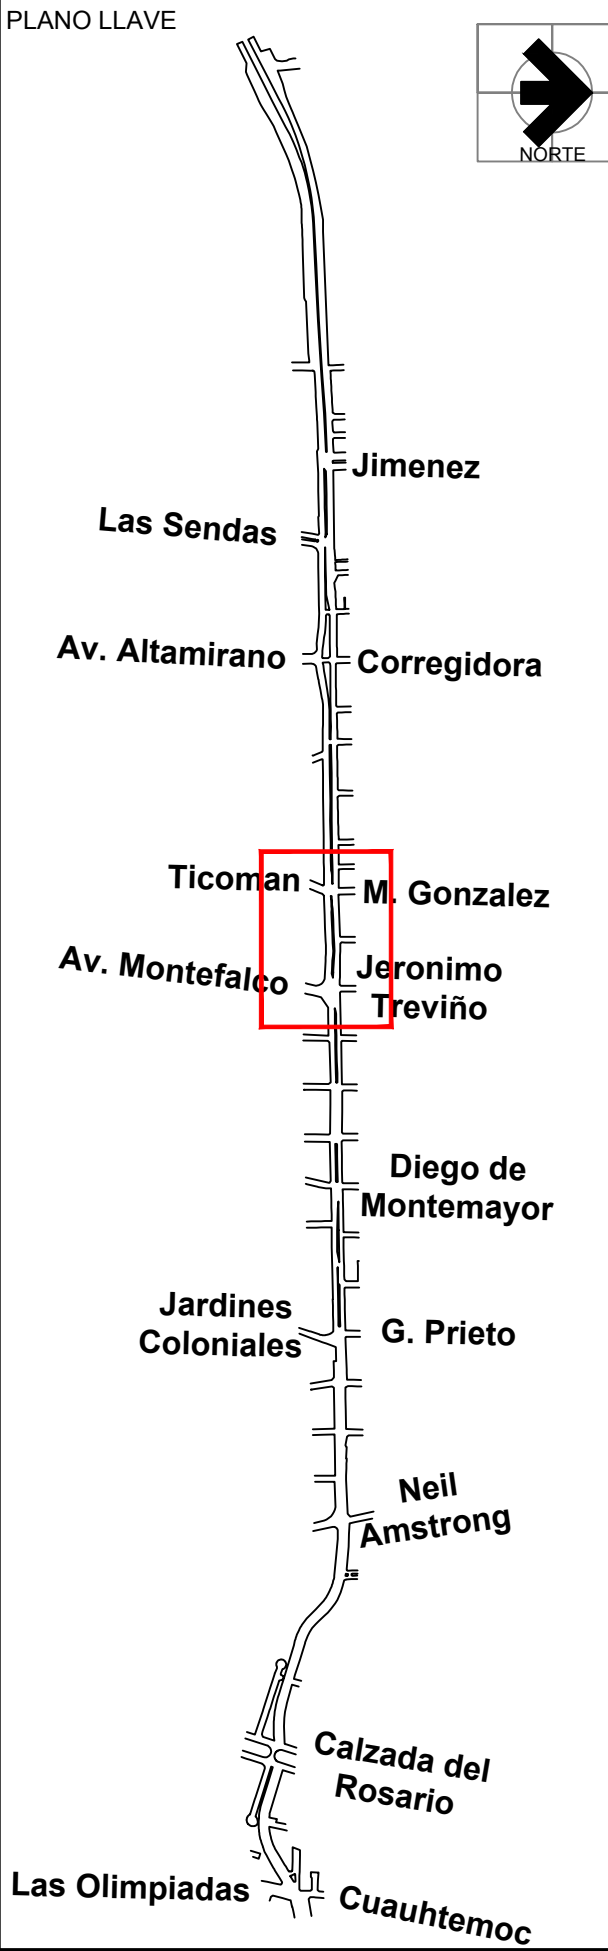

FECHA
22-SEPTIEMBRE-2021

Instituto Municipal de Planeación y Gestión Urbana.

Dirección de Proyectos.

Secretaría de Ordenamiento y Desarrollo Urbano.

REVISIÓN	FECHA
AUTORIZÓ	FECHA


PROYECTO
CONEXIÓN DE MOVILIDAD SEGURA ALFONSO REYES

PLANO
SEÑALÉTICA

CLAVE PLANO
AR-SEÑ- 06

NOMBRE DEL ARCHIVO
AR-SEÑ.dwg

ESCALA
1:250

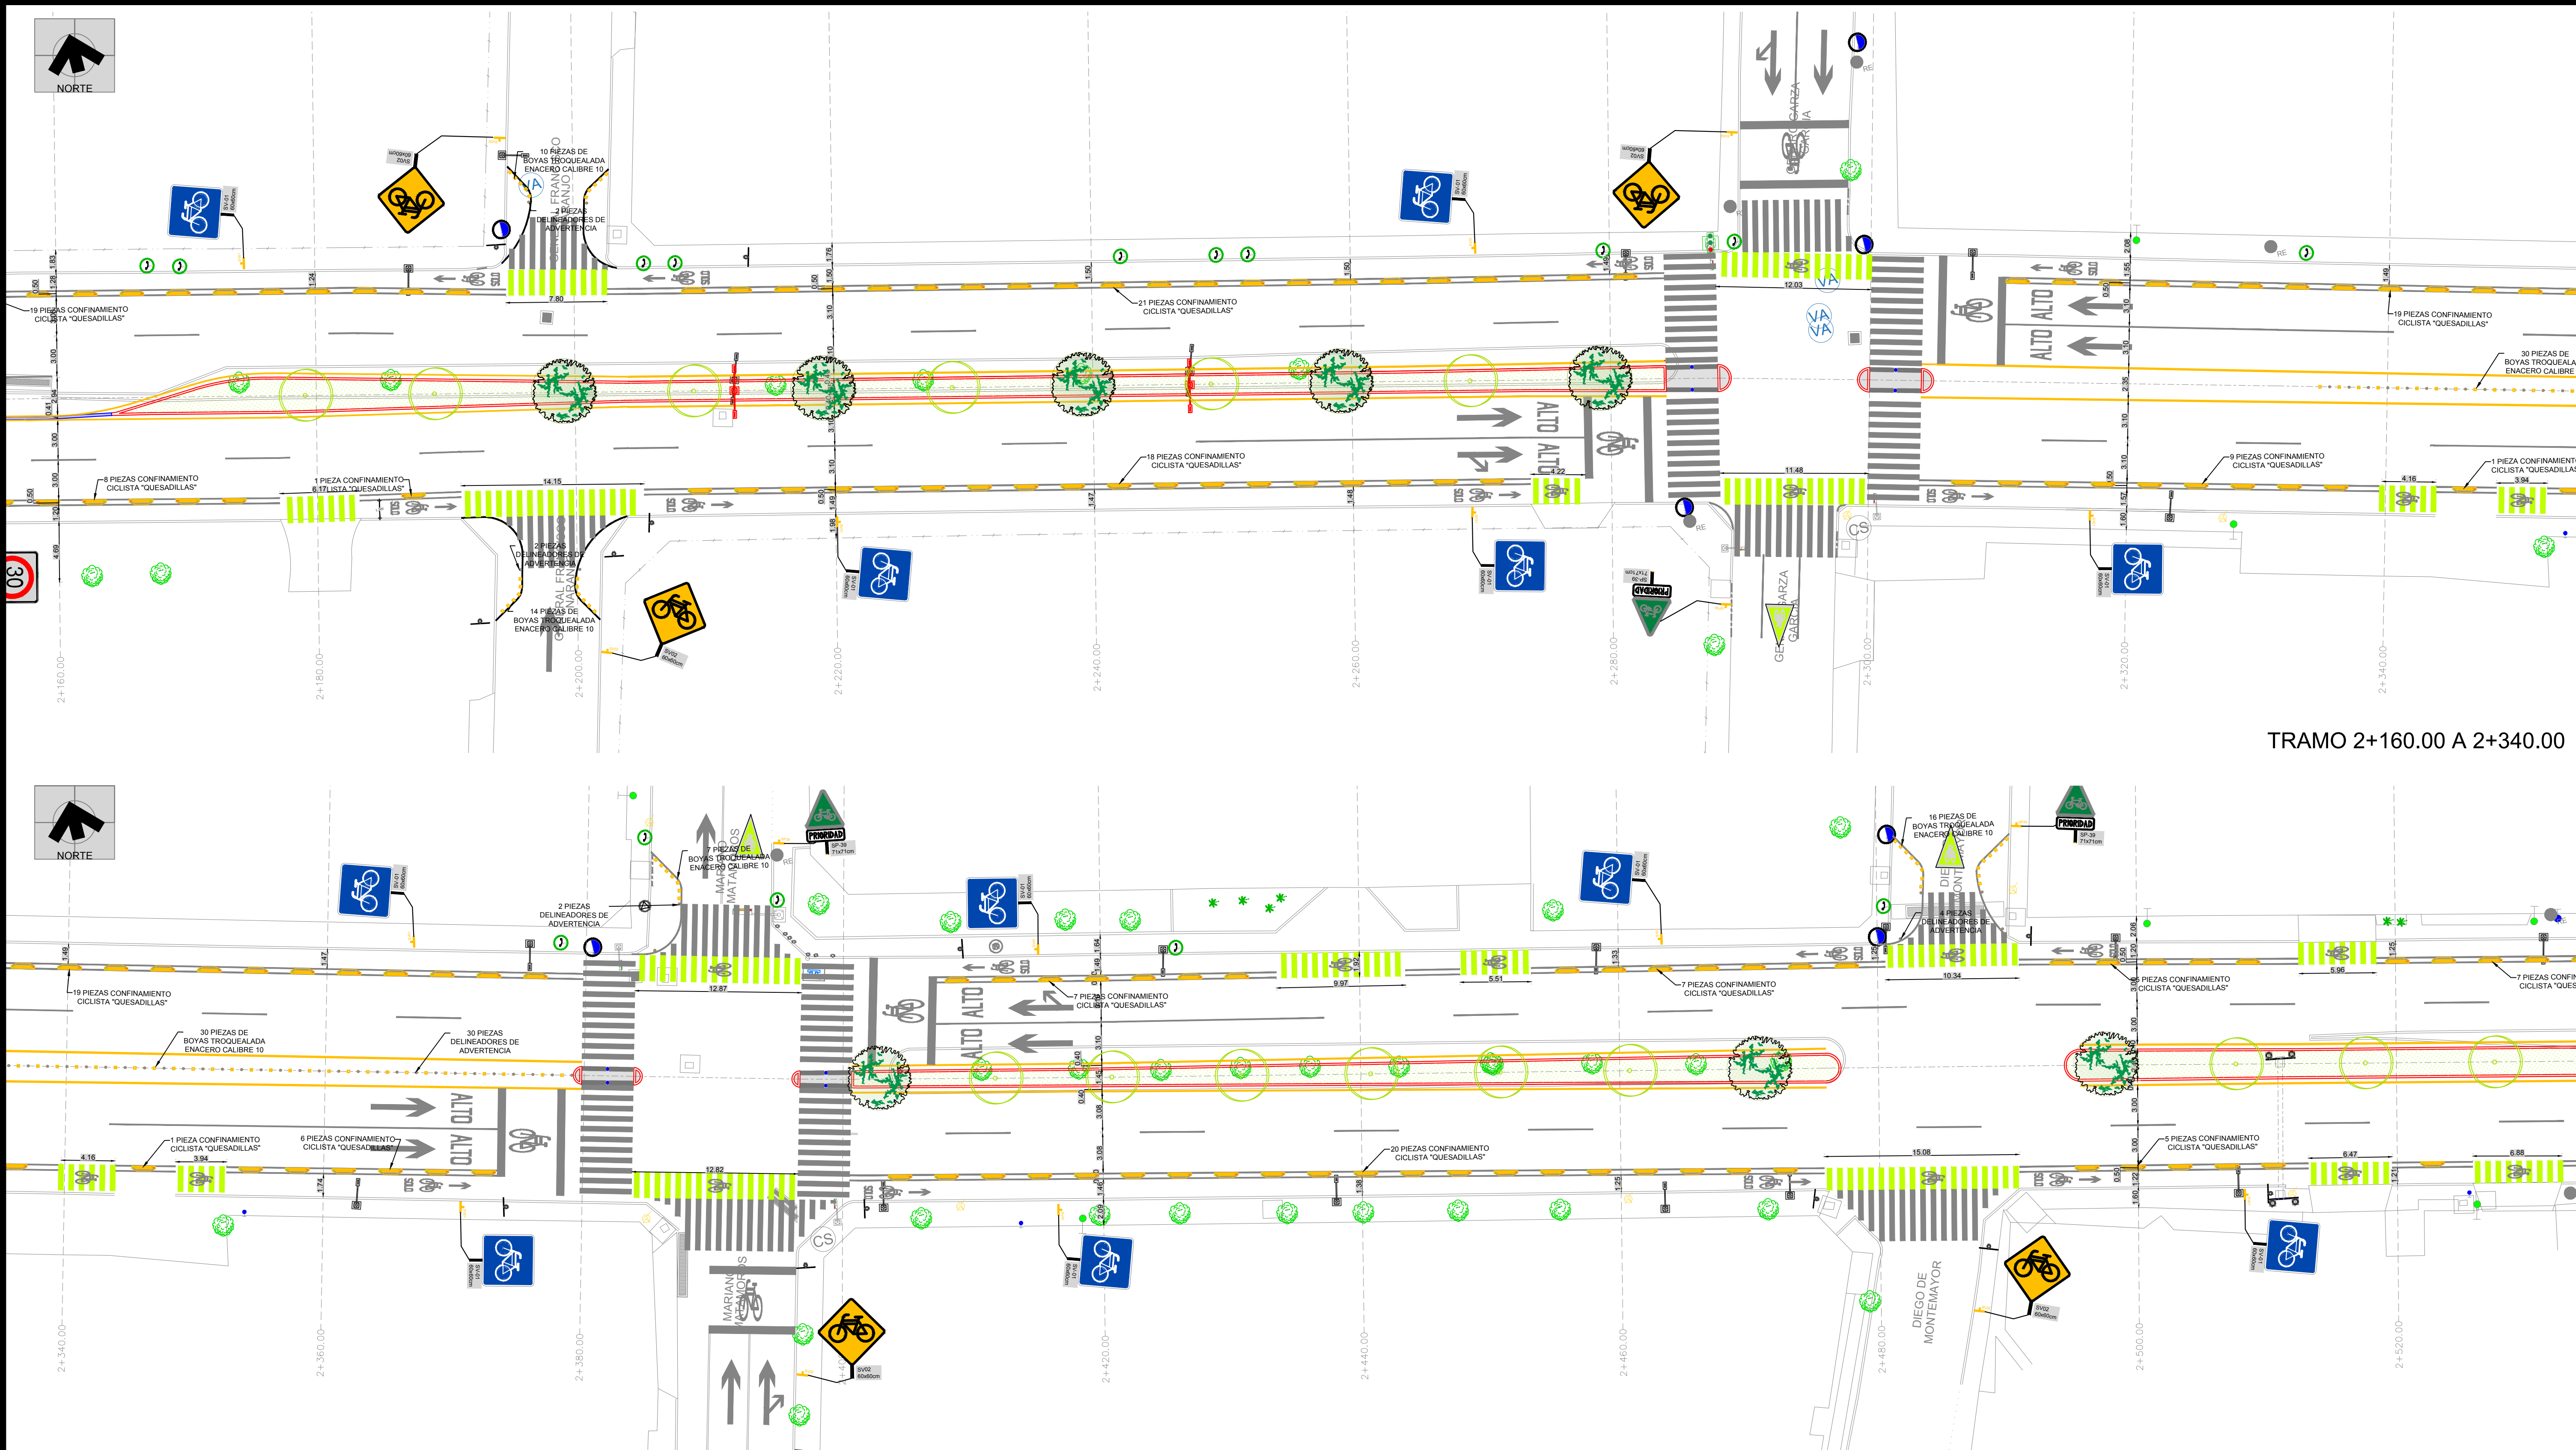

NOTA: REVISAR CATÁLOGO PARA CANTIDADES APROBADAS.

TABLA DE CUANTIFICACIÓN DE SEÑALÉTICA VERTICAL				
SIMBOLOGÍA	CLAVE	DESCRIPCIÓN	UNIDAD	CANTIDAD
	SV01	SEÑAL SV01 INFRAESTRUCTURA CICLISTA DELIMITADA	PZA	85
	SV02	SEÑAL SV02 CRUCE DE CICLISTAS	PZA	34
	SV04	SEÑAL SV04 INFRAESTRUCTURA CICLISTA ADJUNTA A UN ÁREA PEATONAL	PZA	6
	SV05	SEÑAL SV05 DESCENSO PRONUNCIADO	PZA	4
	SV06	SEÑAL SV06 ASCENSO PRONUNCIADO	PZA	4
	SV07	SEÑAL SV07 DESMONTAR BICI	PZA	2
	SV08	SEÑAL SV08 EMPIEZA BICI RUTA	PZA	2
	SV09	SEÑAL SV09 TERMINA BICI RUTA	PZA	2

TABLA DE CUANTIFICACIÓN DE SEÑALÉTICA HORIZONTAL									
SIMBOLOGÍA	CLAVE	DIMENSIONES	CANTIDAD	DESCRIPCIÓN	SIMBOLOGÍA	CLAVE	DIMENSIONES	CANTIDAD	DESCRIPCIÓN
	1.1000	10 CM	17,388.67 ML	FRANJA CONTINUA Y DISCONTINUA COLOR BLANCO, PINTURA TERMOPLÁSTICA		ALTO	2.4000	5 PZAS	TEXTO DE ALTO CON PINTURA TERMOPLÁSTICA BLANCA
	1.2000	10 CM	5,549.47 ML	FRANJA COLOR AMARILLA PINTURA TERMOPLÁSTICA		2.5000	1.80x0.40x0.13 MTS	1,250 PZAS	SEPARADOR PARA CICLOVÍA, COLOR AMARILLO CON REFLEJANTE GRADO DE INGENIERÍA EN ROJO Y AMARILLO
	1.3000	40 CM	4,444.00 ML	FRANJA PARA PASO PEATONAL EN VÍA SECUNDARIA, COLOR BLANCO, PINTURA TERMOPLÁSTICA		2.6000	91 CM DE ALTURA, CON BASE DE 8" DE DIÁMETRO X 1 1/2" DE ALTO	650 PZAS	DELIMITADOR RETRÁCTIL VERTICAL MARCA SEMEX, COLOR BLANCO FABRICADO EN POLIPROPILENO, CON FRANJA REFLEJANTE ROJA
	1.4000	60 CM	585.54 ML	LÍNEA DE ALTO, FRANJAS DE COLOR BLANCO, PINTURA TERMOPLÁSTICA		2.1000	3.20 M X2.80 M	35 PZAS	BOYA TROQUELADA EN ACERO CALIBRE 10 CON ACABADO EN PINTURA ELECTROSTÁTICA COLOR AMARILLO, CON UN LADO REFLEJANTE COLOR AMARILLO
	1.5000	5.00 M X1.40 M	88 PZAS	FLECHA SENCILLA RECTA CON PINTURA TERMOPLÁSTICA		2.2000	1.80 M X1.00 M	150 PZAS	PINTADO DE PICTOGRAMA BICI BLANCA SOBRE CRUCE CICLISTA DE BASE CON PINTURA TERMOPLÁSTICA COLOR BLANCO Y REFLEJANTE
	1.6000	5.00 M X1.60 M	19 PZAS	PICTOGRAMA FLECHA VUELTA CONTINUA CON PINTURA TERMOPLÁSTICA COLOR BLANCO Y REFLEJANTE		2.3000	40 CM	3,533.23 ML	

PLANO LLAVE

FECHA
22-SEPTIEMBRE-2021

Instituto Municipal de Planeación y Gestión Urbana.

Dirección de Proyectos.

Secretaría de Ordenamiento y Desarrollo Urbano.

REVISIÓN	FECHA

AUTORIZÓFECHA


PROYECTO
CONEXIÓN DE MOVILIDAD SEGURA ALFONSO REYES

PLANO
SEÑALÉTICA

CLAVE PLANO
AR-SEÑ- 07

NOMBRE DEL ARCHIVO
AR-SEÑ.dwg


ESCALA
1:250

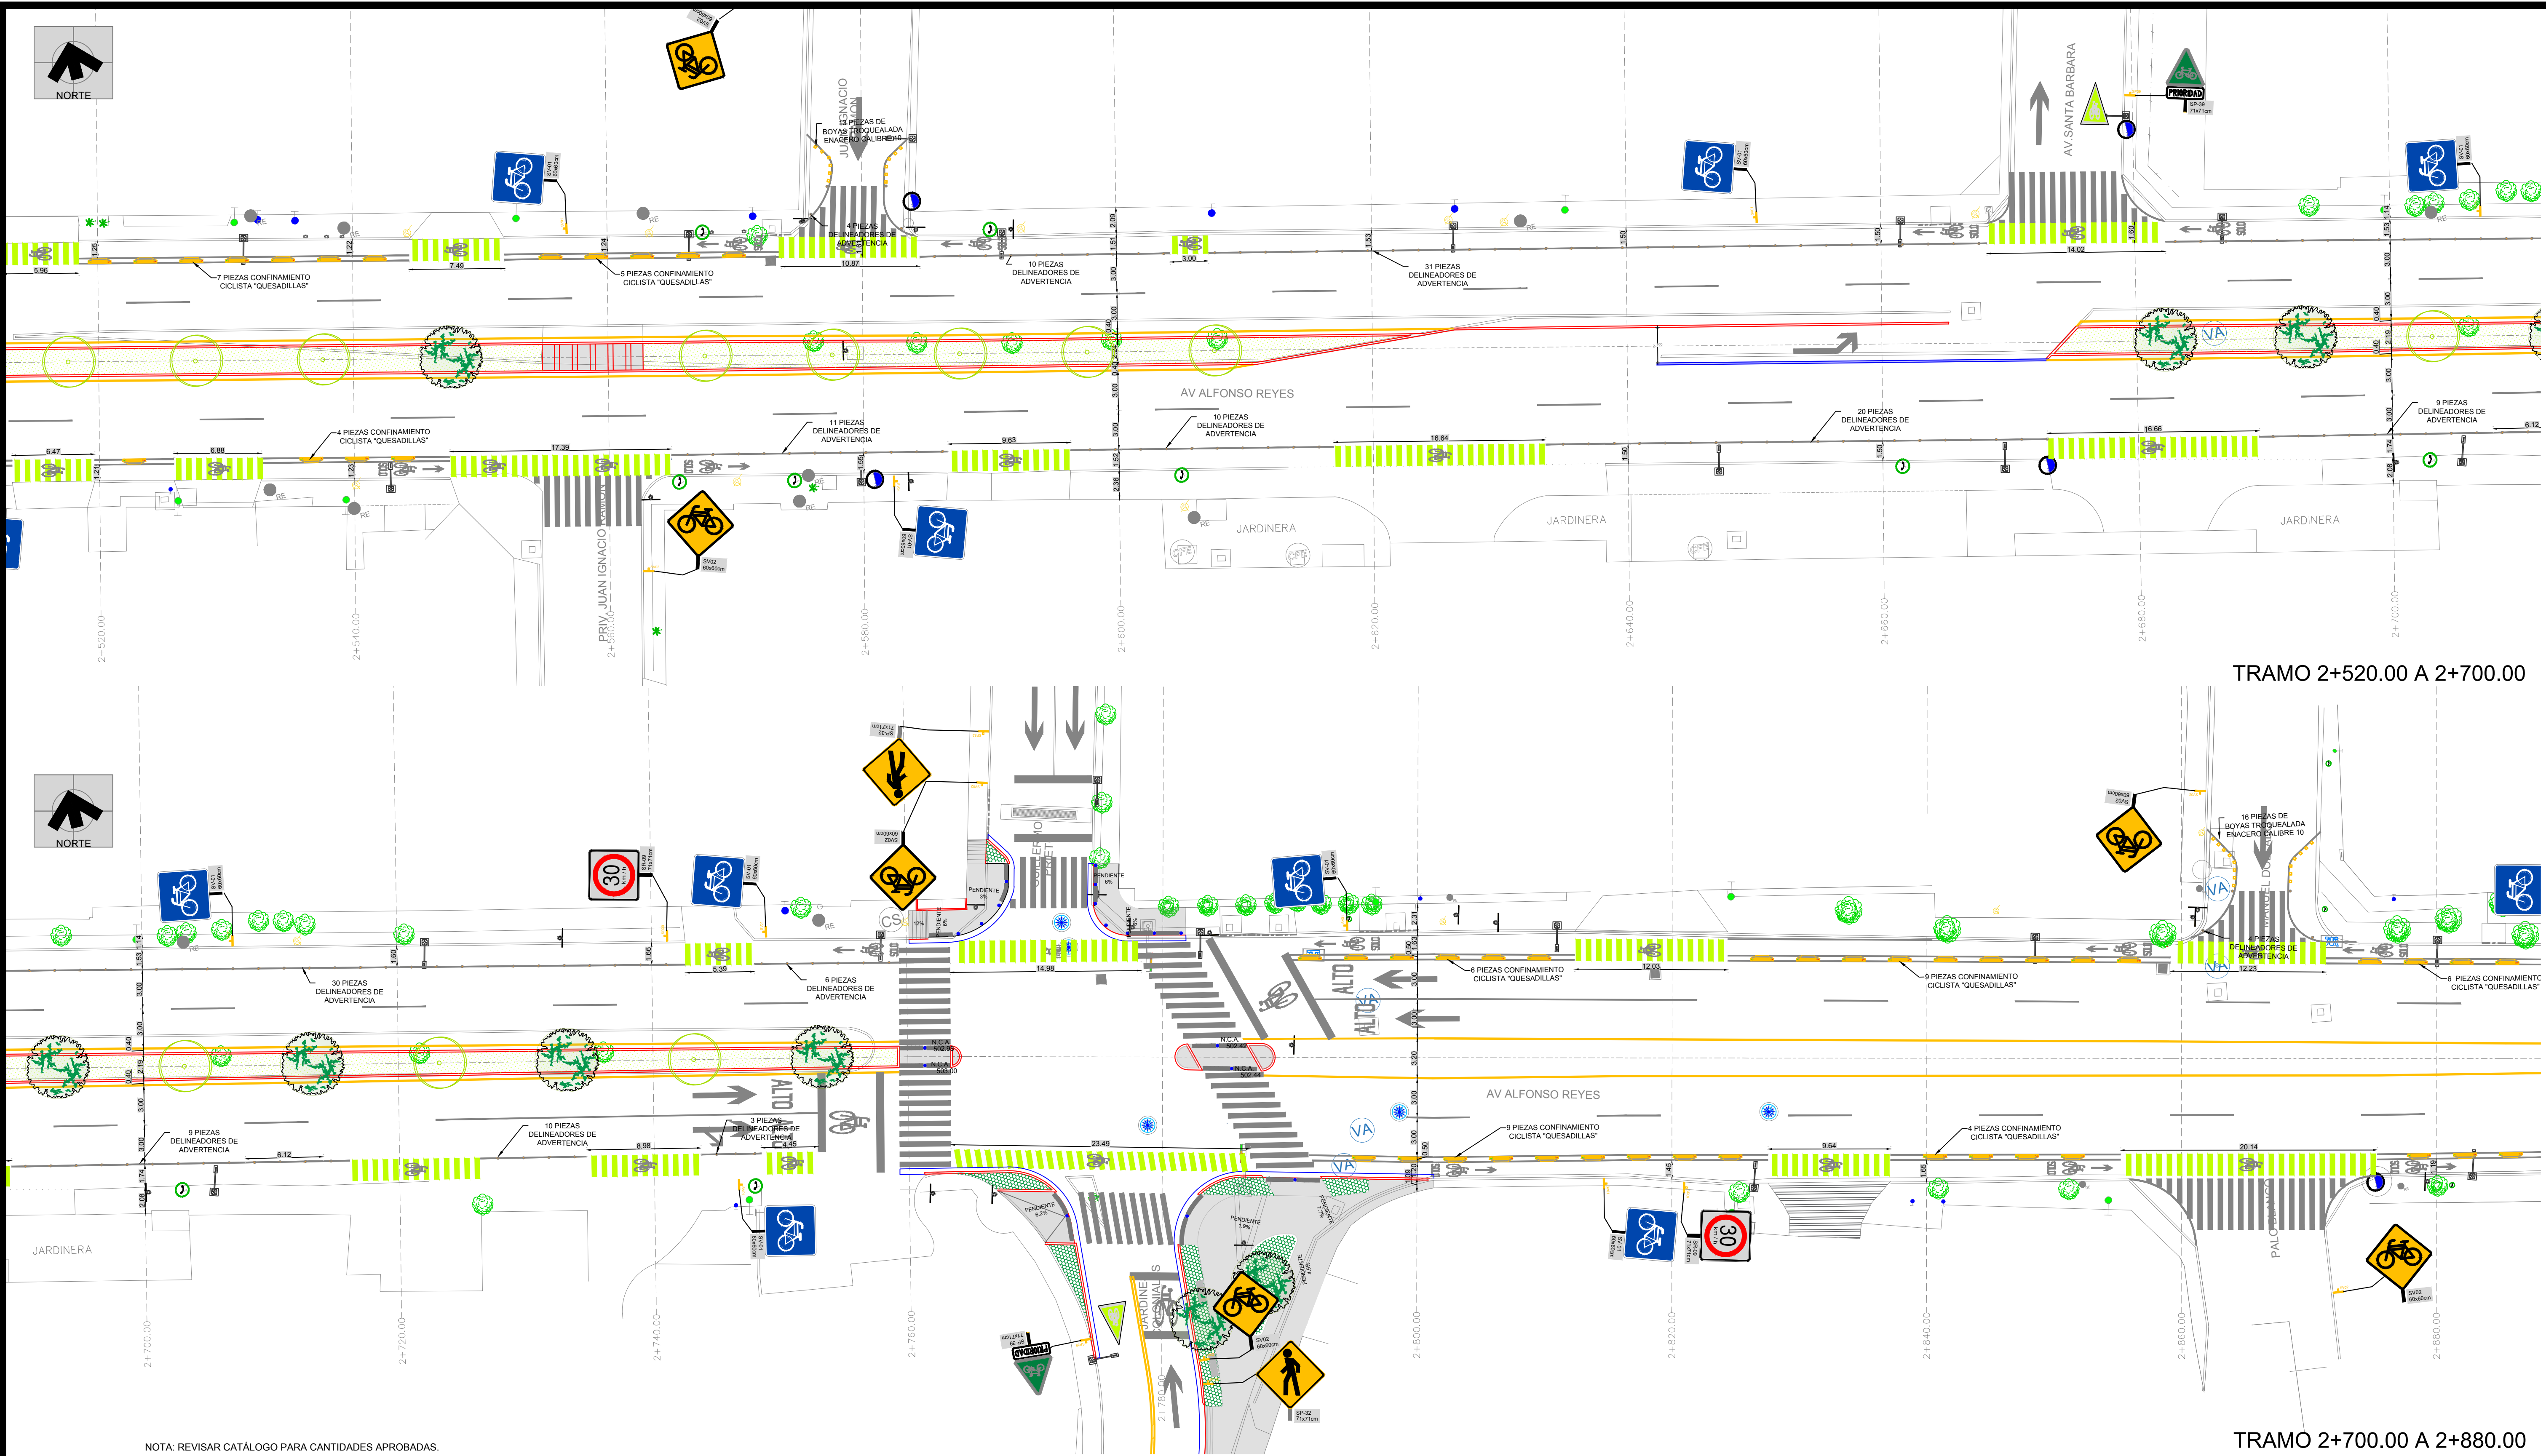

NOTA: REVISAR CATÁLOGO PARA CANTIDADES APROBADAS.

TABLA DE CUANTIFICACIÓN DE SEÑALÉTICA VERTICAL				
SIMBOLOGÍA	CLAVE	DESCRIPCIÓN	UNIDAD	CANTIDAD
	SV01	SEÑAL SV01 INFRAESTRUCTURA CICLISTA DELIMITADA	PZA	85
	SV02	SEÑAL SV02 CRUCE DE CICLISTAS	PZA	34
	SV04	SEÑAL SV04 INFRAESTRUCTURA CICLISTA ADJUNTA A UN ÁREA PEATONAL	PZA	6
	SV05	SEÑAL SV05 DESCENSO PRONUNCIADO	PZA	4
	SV06	SEÑAL SV06 ASCENSO PRONUNCIADO	PZA	4
	SV07	SEÑAL SV07 DESMONTAR BICI	PZA	2
	SV08	SEÑAL SV08 EMPIEZA BICI RUTA	PZA	2
	SV09	SEÑAL SV09 TERMINA BICI RUTA	PZA	2

TABLA DE CUANTIFICACIÓN DE SEÑALÉTICA HORIZONTAL									
SIMBOLOGÍA	CLAVE	DIMENSIONES	CANTIDAD	DESCRIPCIÓN	SIMBOLOGÍA	CLAVE	DIMENSIONES	CANTIDAD	DESCRIPCIÓN
	1.1000	10 CM	17,388.67 ML	FRANJA CONTINUA Y DISCONTINUA COLOR BLANCO, PINTURA TERMOPLÁSTICA		1.8000	5.00 M X1.90 M	22 PZAS	PICTOGRAMA FLECHA DOBLE RECTA Y VUELTA CONTINUA CON PINTURA TERMOPLÁSTICA COLOR BLANCO Y REFLEJANTE
	1.2000	10 CM	5,549.47 ML	FRANJA COLOR AMARILLA PINTURA TERMOPLÁSTICA		1.9000	6.08 M X1.18 M	124 PZAS	PICTOGRAMA SOLO BICI (SEÑALIZACIÓN FLECHA,BICI Y TEXTO DE "SOLO BICI") DE BASE CON PINTURA TERMOPLÁSTICA COLOR BLANCO Y REFLEJANTE
	1.3000	40 CM	4,444.00 ML	FRANJA PARA PASO PEATONAL EN VÍA SECUNDARIA, COLOR BLANCO, PINTURA TERMOPLÁSTICA		2.0000	2.45 M X2.10 M	23 PZAS	PICTOGRAMA PRIORIDAD BICI, SEÑALIZACIÓN TRIANGULAR DE CARRIL PARA BICICLETA DE BASE CON PINTURA TERMOPLÁSTICA COLOR BLANCO Y REFLEJANTE
	1.4000	60 CM	585.54 ML	LÍNEA DE ALTO, FRANJAS DE COLOR BLANCO, PINTURA TERMOPLÁSTICA		2.1000	3.20 M X2.80 M	35 PZAS	PICTOGRAMA BICI BLANCA SOBRE CAJA BICI BASE CON PINTURA TERMOPLÁSTICA COLOR BLANCO Y REFLEJANTE
	1.5000	5.00 M X1.40 M	88 PZAS	FLECHA SENCILLA RECTA CON PINTURA TERMOPLÁSTICA		2.2000	1.80 M X1.00 M	150 PZAS	PINTADO DE PICTOGRAMA BICI BLANCA SOBRE CRUCE CICLISTA DE BASE CON PINTURA TERMOPLÁSTICA COLOR BLANCO Y REFLEJANTE
	1.6000	5.00 M X1.60 M	19 PZAS	PICTOGRAMA FLECHA VUELTA CONTINUA CON PINTURA TERMOPLÁSTICA COLOR BLANCO Y REFLEJANTE		2.3000	40 CM	3,533.23 ML	PASO CICLISTA PINTURA TERMOPLÁSTICA EN FRANJAS, COLOR VERDE Y APLICACIÓN DE REFLEJANTE

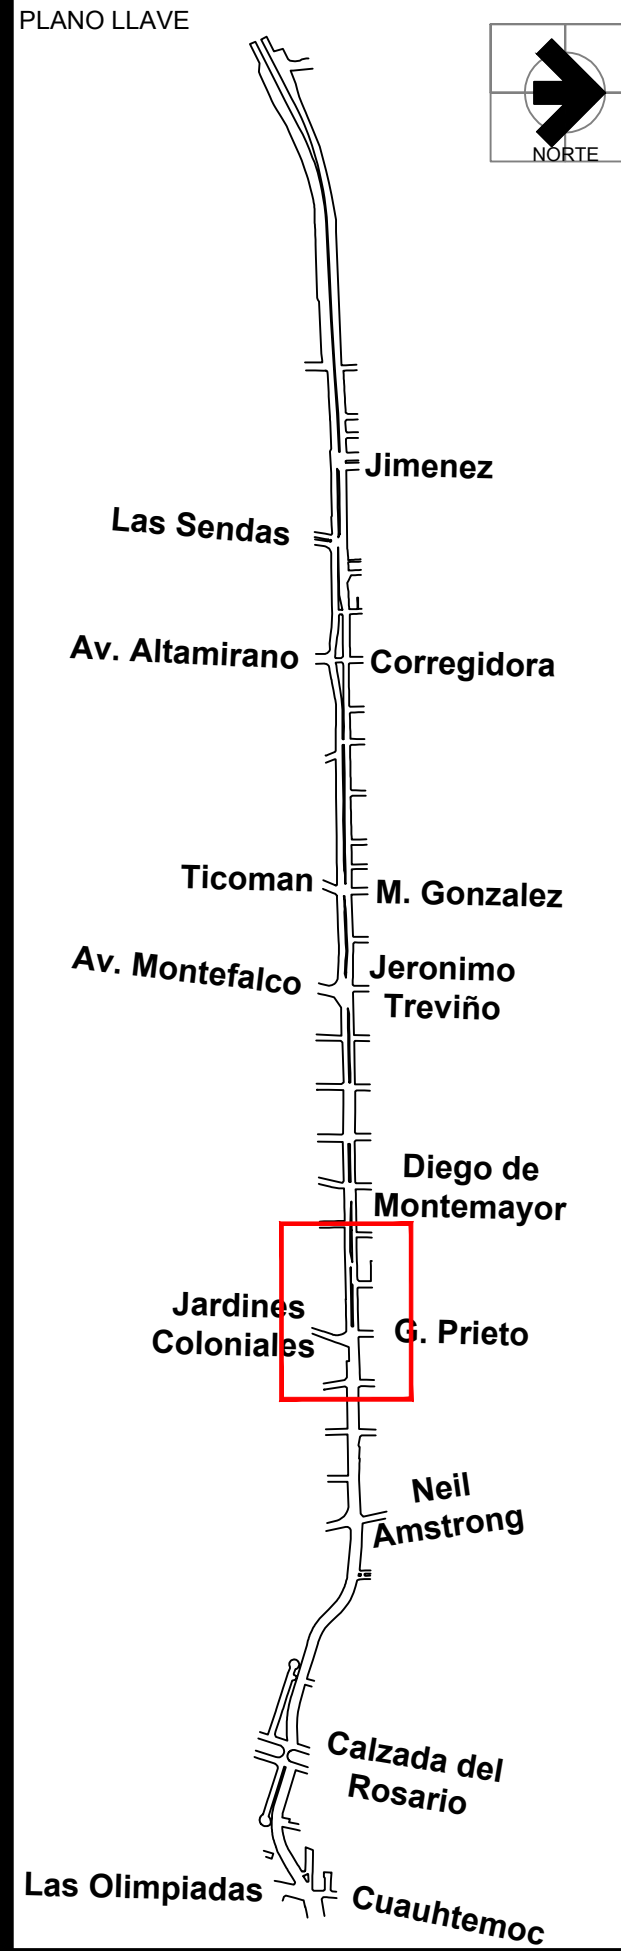

FECHA
22-SEPTIEMBRE-2021

Instituto Municipal de Planeación y Gestión Urbana.
Dirección de Proyectos.
Secretaría de Ordenamiento y Desarrollo Urbano.


REVISIÓN	FECHA

AUTORIZÓ	FECHA

PROYECTO
CONEXIÓN DE MOVILIDAD SEGURA ALFONSO REYES

PLANO
SEÑALÉTICA


CLAVE PLANO
AR-SEÑ- 08
NOMBRE DEL ARCHIVO
AR-SEÑ.dwg
ESCALA
1:250

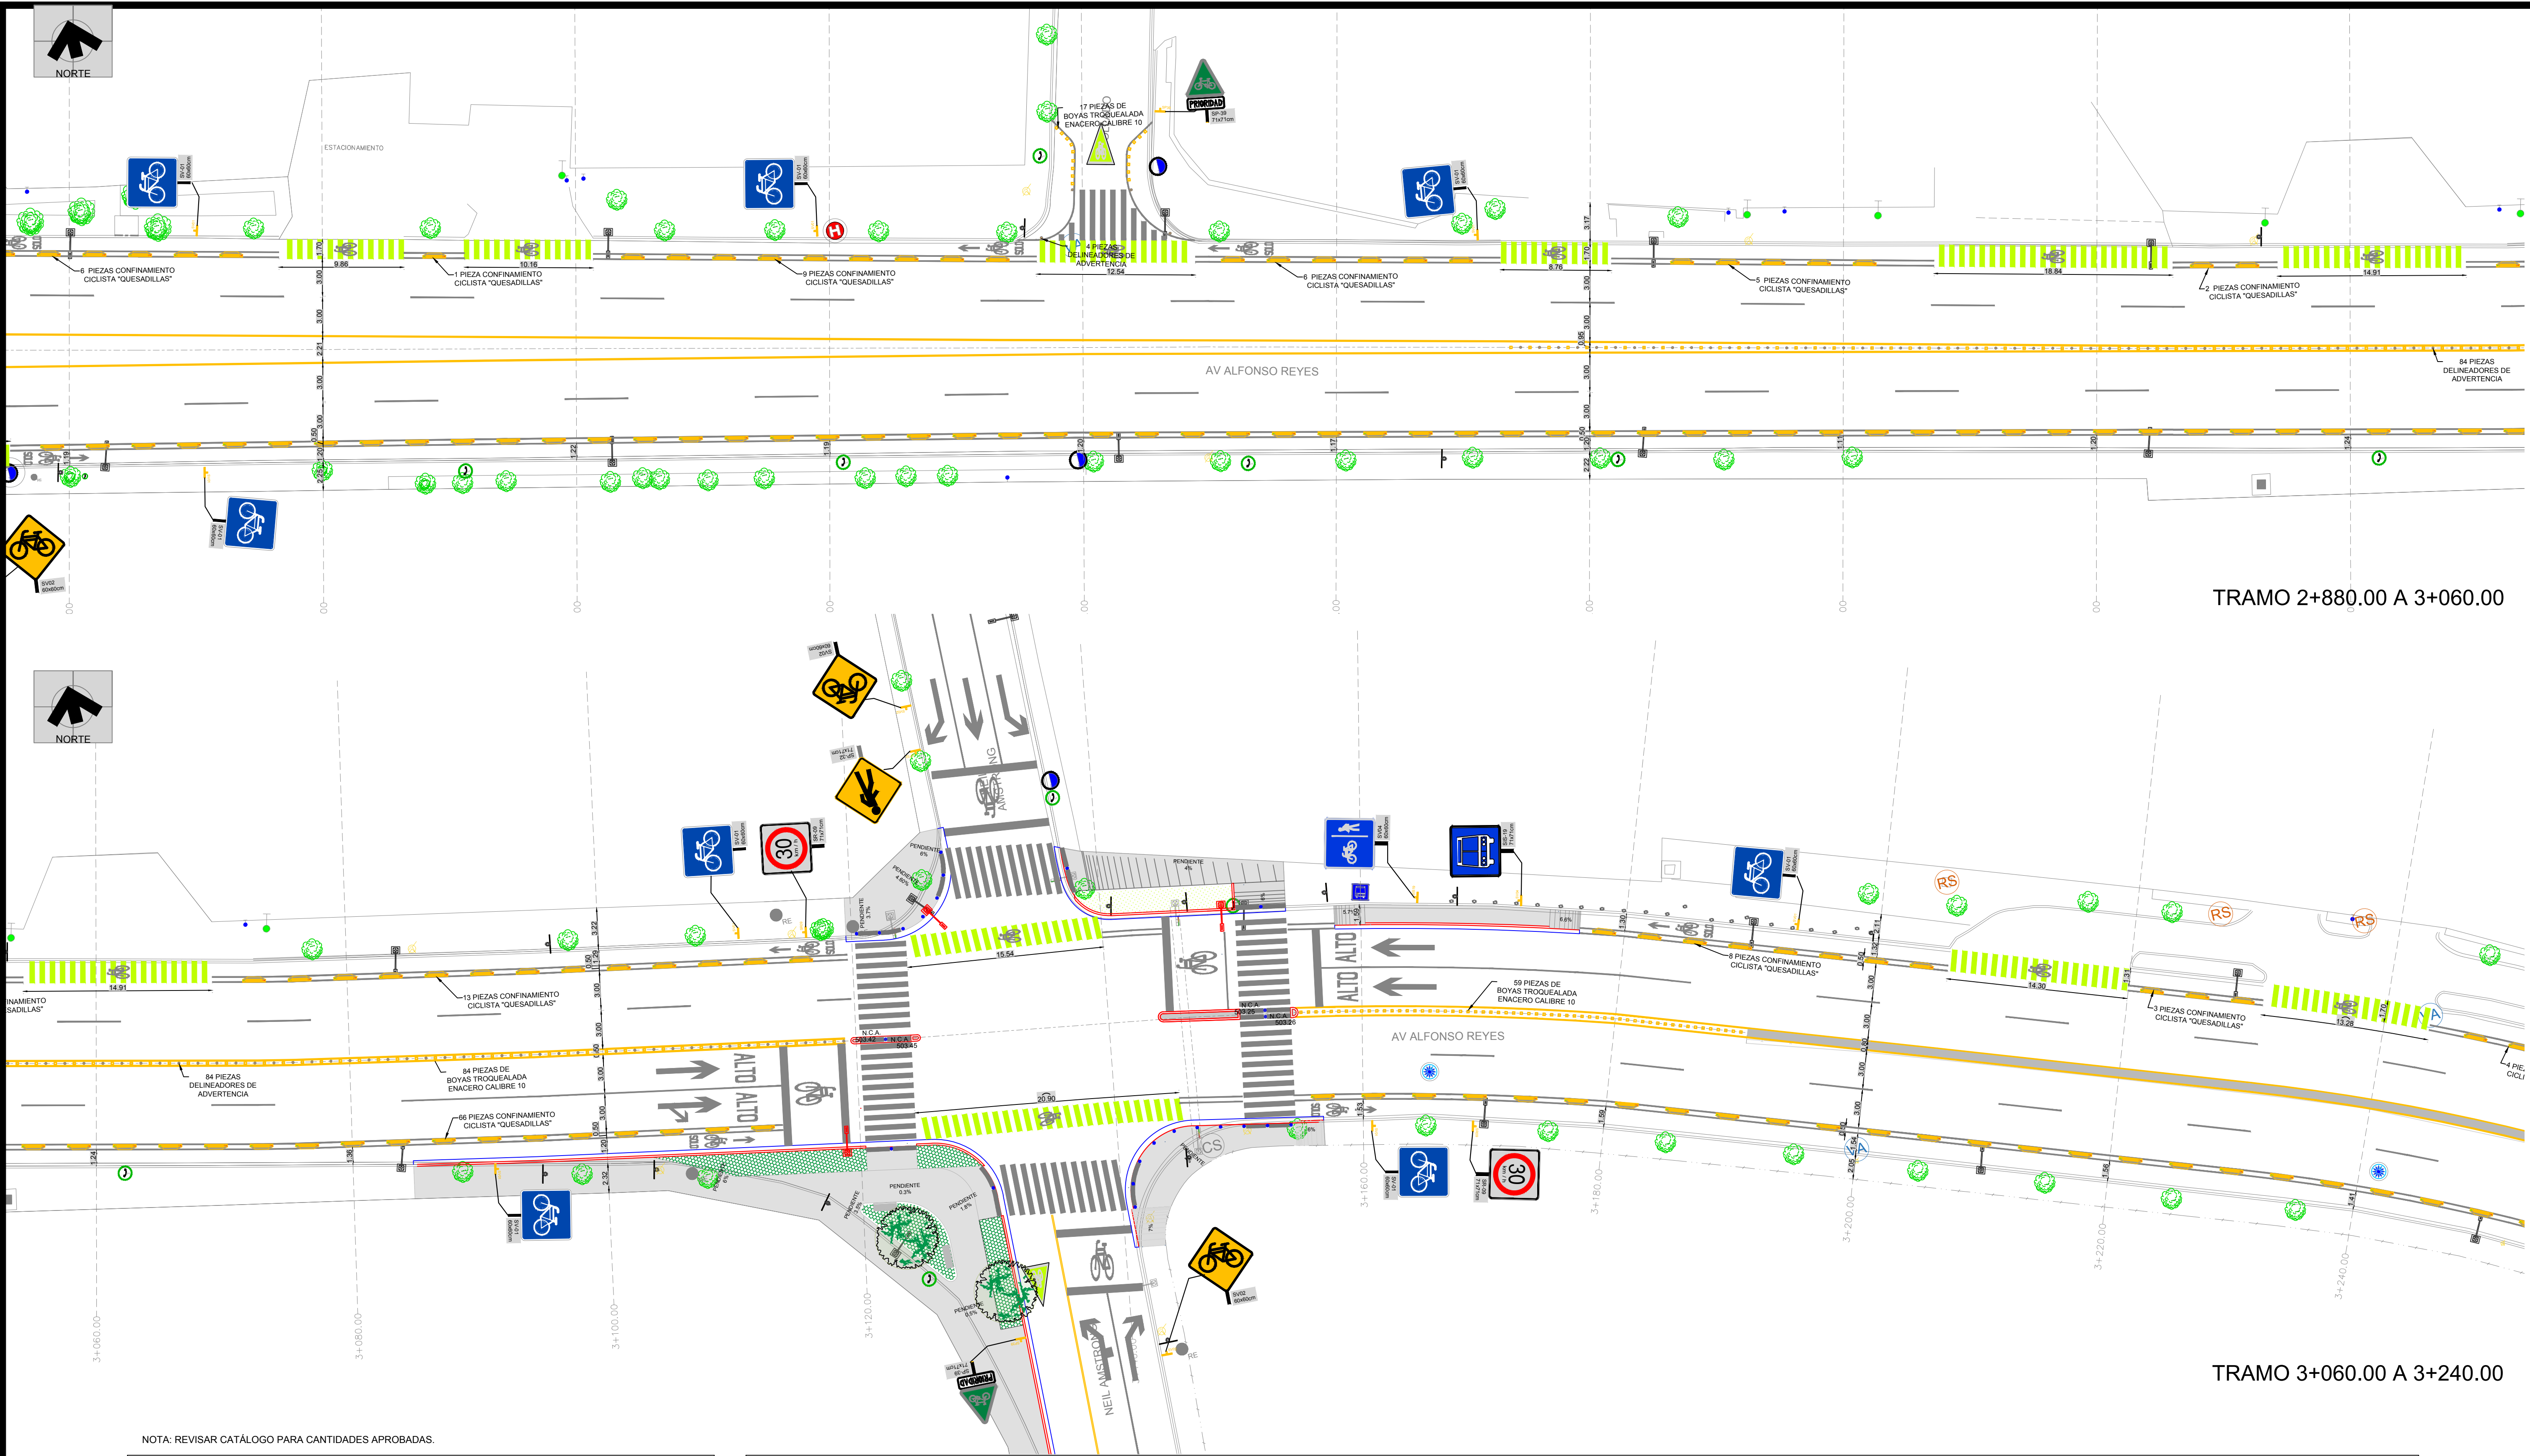

NOTA: REVISAR CATÁLOGO PARA CANTIDADES APROBADAS.

TABLA DE CUANTIFICACIÓN DE SEÑALÉTICA VERTICAL				
SIMBOLOGÍA	CLAVE	DESCRIPCIÓN	UNIDAD	CANTIDAD
	SV01	SEÑAL SV01 INFRAESTRUCTURA CICLISTA DELIMITADA	PZA	85
	SV02	SEÑAL SV02 CRUCE DE CICLISTAS	PZA	34
	SV04	SEÑAL SV04 INFRAESTRUCTURA CICLISTA ADJUNTA A UN ÁREA PEATONAL	PZA	6
	SV05	SEÑAL SV05 DESCENSO PRONUNCIADO	PZA	4
	SV06	SEÑAL SV06 ASCENSO PRONUNCIADO	PZA	4
	SV07	SEÑAL SV07 DESMONTAR BICI	PZA	2
	SV08	SEÑAL SV08 EMPIEZA BICI RUTA	PZA	2
	SV09	SEÑAL SV09 TERMINA BICI RUTA	PZA	2

TABLA DE CUANTIFICACIÓN DE SEÑALÉTICA HORIZONTAL									
SIMBOLOGÍA	CLAVE	DIMENSIONES	CANTIDAD	DESCRIPCIÓN	SIMBOLOGÍA	CLAVE	DIMENSIONES	CANTIDAD	DESCRIPCIÓN
	1.1000	10 CM	17,388.67 ML	FRANJA CONTINUA Y DISCONTINUA COLOR BLANCO, PINTURA TERMOPLÁSTICA		ALTO	2.4000	5 PZAS	TEXTO DE ALTO CON PINTURA TERMOPLÁSTICA BLANCA
	1.2000	10 CM	5,549.47 ML	FRANJA COLOR AMARILLA PINTURA TERMOPLÁSTICA		2.5000	1.80X0.40X0.13 MTS	1,250 PZAS	SEPARADOR PARA CICLOVÍA, COLOR AMARILLO CON REFLEJANTE GRADO DE INGENIERÍA EN ROJO Y AMARILLO
	1.3000	40 CM	4,444.00 ML	FRANJA PARA PASO PEATONAL EN VÍA SECUNDARIA, COLOR BLANCO, PINTURA TERMOPLÁSTICA		2.6000	91 CM DE ALTA, CON BASE DE 8" DE DIAMETRO X 1 1/2" DE ALTO	650 PZAS	DELIMITADOR RETRÁCTIL VERTICAL MARCA SEMEX, COLOR BLANCO FABRICADO EN POLIPROPILENO, CON FRANJA REFLEJANTE ROJA
	1.4000	60 CM	585.54 ML	LÍNEA DE ALTO, FRANJAS DE COLOR BLANCO, PINTURA TERMOPLÁSTICA		2.1000	3.20 M X 2.80 M	35 PZAS	BOYA TROQUELADA EN ACERO CALIBRE 10 CON ACABADO EN PINTURA ELECTROSTÁTICA COLOR AMARILLO, CON UN LADO REFLEJANTE COLOR AMARILLO
	1.5000	5.00 M X 1.40 M	88 PZAS	FLECHA SENCILLA RECTA CON PINTURA TERMOPLÁSTICA		2.2000	1.80 M X 1.00 M	150 PZAS	PINTADO DE PICTOGRAMA BICI BLANCA SOBRE CRUCE CICLISTA DE BASE CON PINTURA TERMOPLÁSTICA COLOR BLANCO Y REFLEJANTE
	1.6000	5.00 M X 1.60 M	19 PZAS	PICTOGRAMA FLECHA VUELTA CONTINUA CON PINTURA TERMOPLÁSTICA COLOR BLANCO Y REFLEJANTE		2.3000	40 CM	3,533.23 ML	PASO CICLISTA PINTURA TERMOPLÁSTICA EN FRANJAS, COLOR VERDE Y APLICACIÓN DE REFLEJANTE

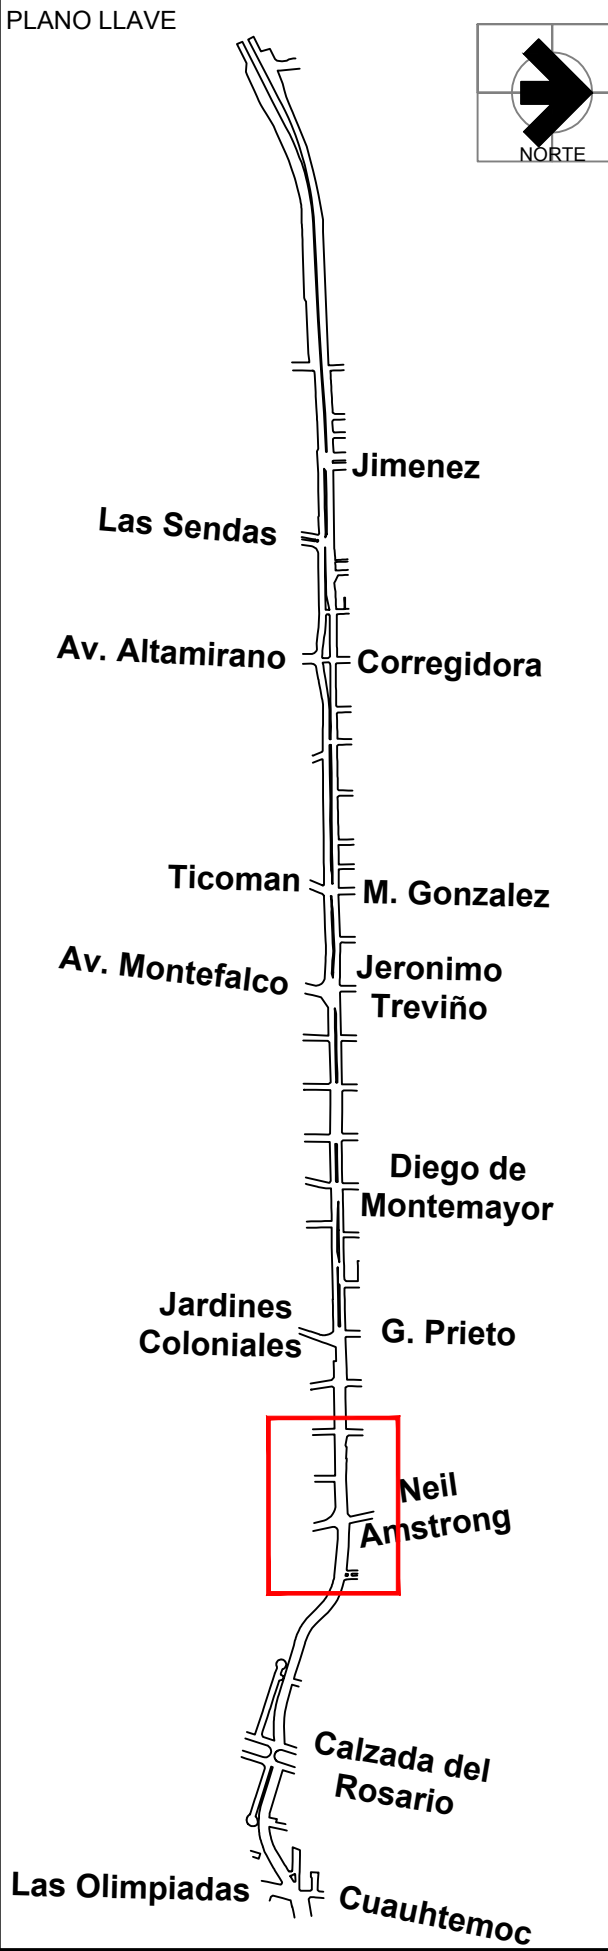

FECHA
22-SEPTIEMBRE-2021


Instituto Municipal de Planeación y
Gestión Urbana.
Dirección de Proyectos.
Secretaría de Ordenamiento y Desarrollo
Urbano.

REVISIÓN	FECHA
AUTORIZÓ	FECHA

PROYECTO
CONEXIÓN DE
MOVILIDAD SEGURA
ALFONSO REYES

PLANO
SEÑALÉTICA

CLAVE PLANO
AR-SEÑ- 09
NOMBRE DEL ARCHIVO
AR-SEÑ.dwg
ESCALA
1:250

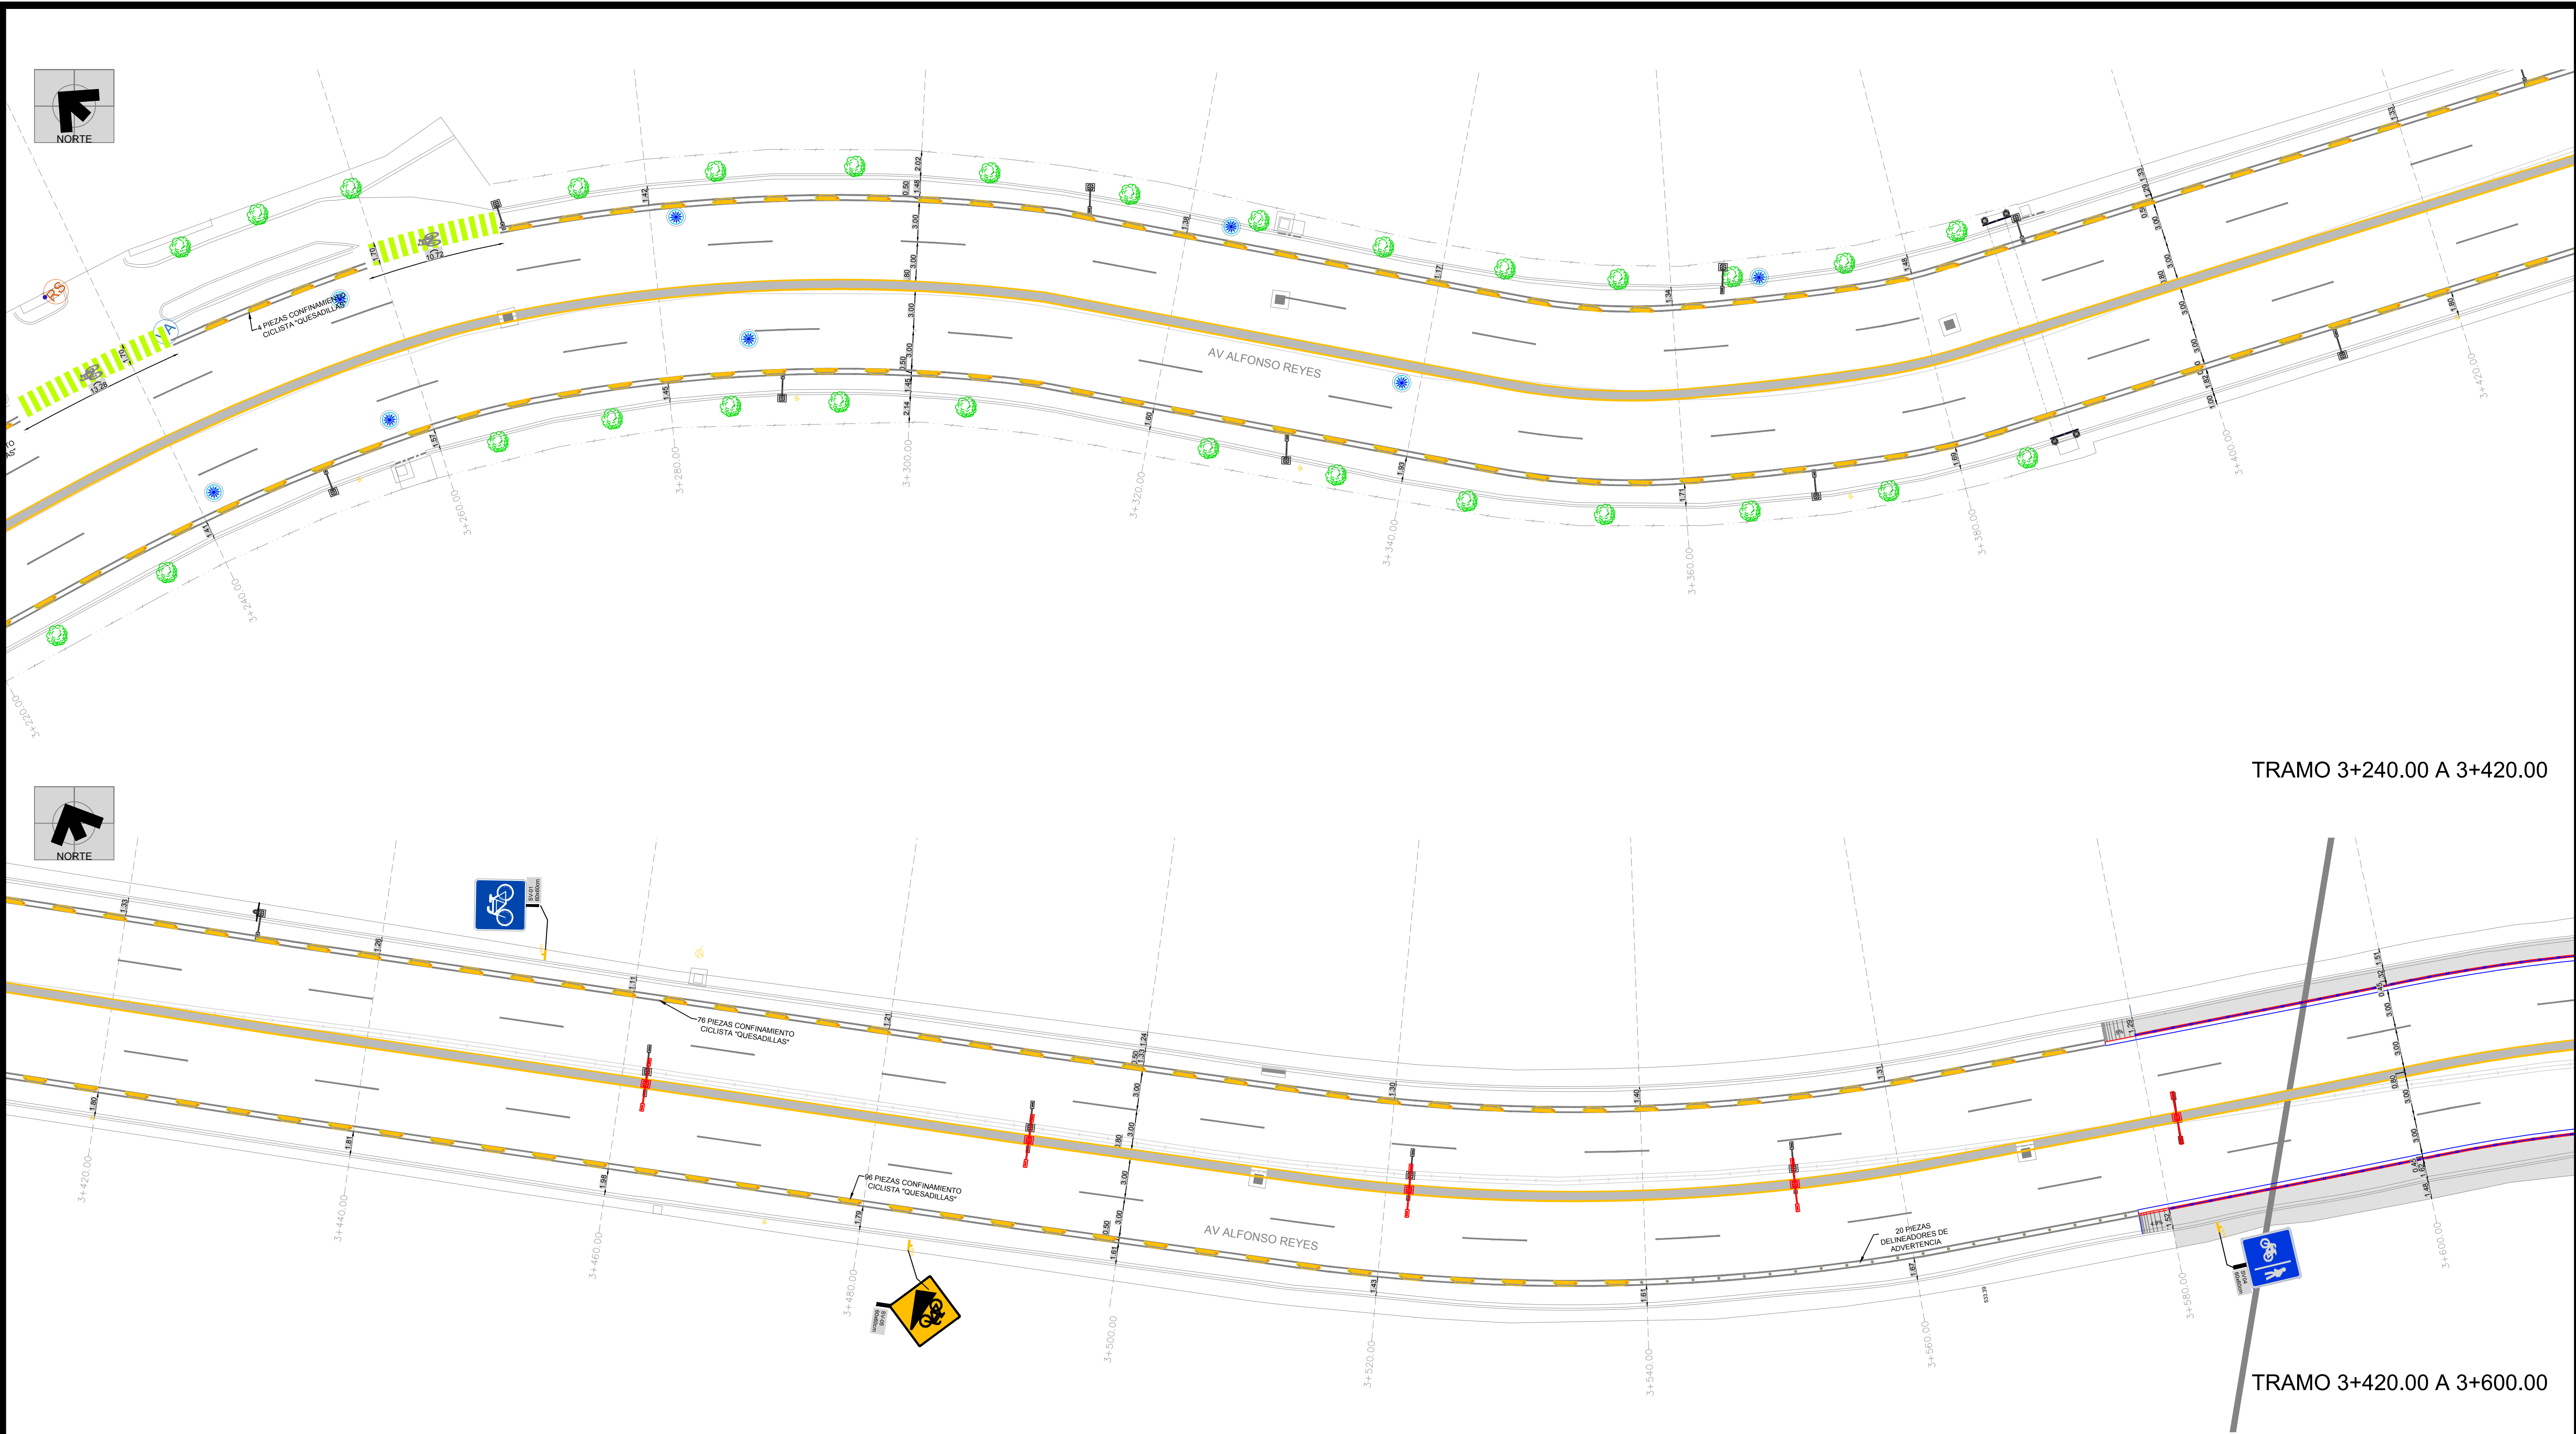

NOTA: REVISAR CATÁLOGO PARA CANTIDADES APROBADAS.

TABLA DE CUANTIFICACIÓN DE SEÑALÉTICA VERTICAL				
SIMBOLOGÍA	CLAVE	DESCRIPCIÓN	UNIDAD	CANTIDAD
	SV01	SEÑAL SV01 INFRAESTRUCTURA CICLISTA DELIMITADA	PZA	85
	SV02	SEÑAL SV02 CRUCE DE CICLISTAS	PZA	34
	SV04	SEÑAL SV04 INFRAESTRUCTURA CICLISTA ADJUNTA A UN ÁREA PEATONAL	PZA	6
	SV05	SEÑAL SV05 DESCENSO PRONUNCIADO	PZA	4
	SV06	SEÑAL SV06 ASCENSO PRONUNCIADO	PZA	4
	SV07	SEÑAL SV07 DESMONTAR BICI	PZA	2
	SV08	SEÑAL SV08 EMPIEZA BICI RUTA	PZA	2
	SV09	SEÑAL SV09 TERMINA BICI RUTA	PZA	2

TABLA DE CUANTIFICACIÓN DE SEÑALÉTICA HORIZONTAL											
SIMBOLOGÍA	CLAVE	DIMENSIONES	CANTIDAD	DESCRIPCIÓN	SIMBOLOGÍA	CLAVE	DIMENSIONES	CANTIDAD	DESCRIPCIÓN	SIMBOLOGÍA	CLAVE
	1.1000	10 CM	17,388.67 ML	FRANJA CONTINUA Y DISCONTINUA COLOR BLANCO, PINTURA TERMOPLÁSTICA		1.8000	5.00 M X1.90 M	22 PZAS	PICTOGRAMA FLECHA DOBLE RECTA Y VUELTA CONTINUA CON PINTURA TERMOPLÁSTICA COLOR BLANCO Y REFLEJANTE		2.4000
	1.2000	10 CM	5,549.47 ML	FRANJA COLOR AMARILLA PINTURA TERMOPLÁSTICA		1.9000	6.08 M X1.18 M	124 PZAS	PICTOGRAMA SOLO BICI (SEÑALIZACIÓN FLECHA,BICI Y TEXTO DE "SOLO BICI") DE BASE CON PINTURA TERMOPLÁSTICA COLOR BLANCO Y REFLEJANTE		2.5000
	1.3000	40 CM	4,444.00 ML	FRANJA PARA PASO PEATONAL EN VÍA SECUNDARIA, COLOR BLANCO, PINTURA TERMOPLÁSTICA		2.0000	2.45 M X2.10 M	23 PZAS	PICTOGRAMA PRIORIDAD BICI, SEÑALIZACIÓN TRIANGULAR DE CARRIL PARA BICICLETA DE BASE CON PINTURA TERMOPLÁSTICA COLOR BLANCO Y REFLEJANTE		2.6000
	1.4000	60 CM	585.54 ML	LÍNEA DE ALTO, FRANJAS DE COLOR BLANCO, PINTURA TERMOPLÁSTICA		2.1000	3.20 M X2.80 M	35 PZAS	PICTOGRAMA BICI BLANCA SOBRE CAJA BICI BASE CON PINTURA TERMOPLÁSTICA COLOR BLANCO Y REFLEJANTE		2.7
	1.5000	5.00 M X1.40 M	88 PZAS	FLECHA SENCILLA RECTA CON PINTURA TERMOPLÁSTICA		2.2000	1.80 M X1.00 M	150 PZAS	PINTADO DE PICTOGRAMA BICI BLANCA SOBRE CRUCE CICLISTA DE BASE CON PINTURA TERMOPLÁSTICA COLOR BLANCO Y REFLEJANTE		
	1.6000	5.00 M X1.60 M	19 PZAS	PICTOGRAMA FLECHA VUELTA CONTINUA CON PINTURA TERMOPLÁSTICA COLOR BLANCO Y REFLEJANTE		2.3000	40 CM	3,533.23 ML	PASO CICLISTA PINTURA TERMOPLÁSTICA EN FRANJAS, COLOR VERDE Y APLICACIÓN DE REFLEJANTE		

San Pedro Garza García

implang

San Pedro Garza García

PLANO LLAVE

FECHA

22-SEPTIEMBRE-2021

Instituto Municipal de Planeación y Gestión Urbana.

Dirección de Proyectos.

Secretaría de Ordenamiento y Desarrollo Urbano.

REVISIÓN	FECHA

AUTORIZÓ	FECHA

PROYECTO

CONEXIÓN DE MOVILIDAD SEGURA ALFONSO REYES

PLANO

SEÑALÉTICA

CLAVE PLANO


AR-SEÑ- 10

NOMBRE DEL ARCHIVO

AR-SEÑ.dwg

ESCALA

1:250

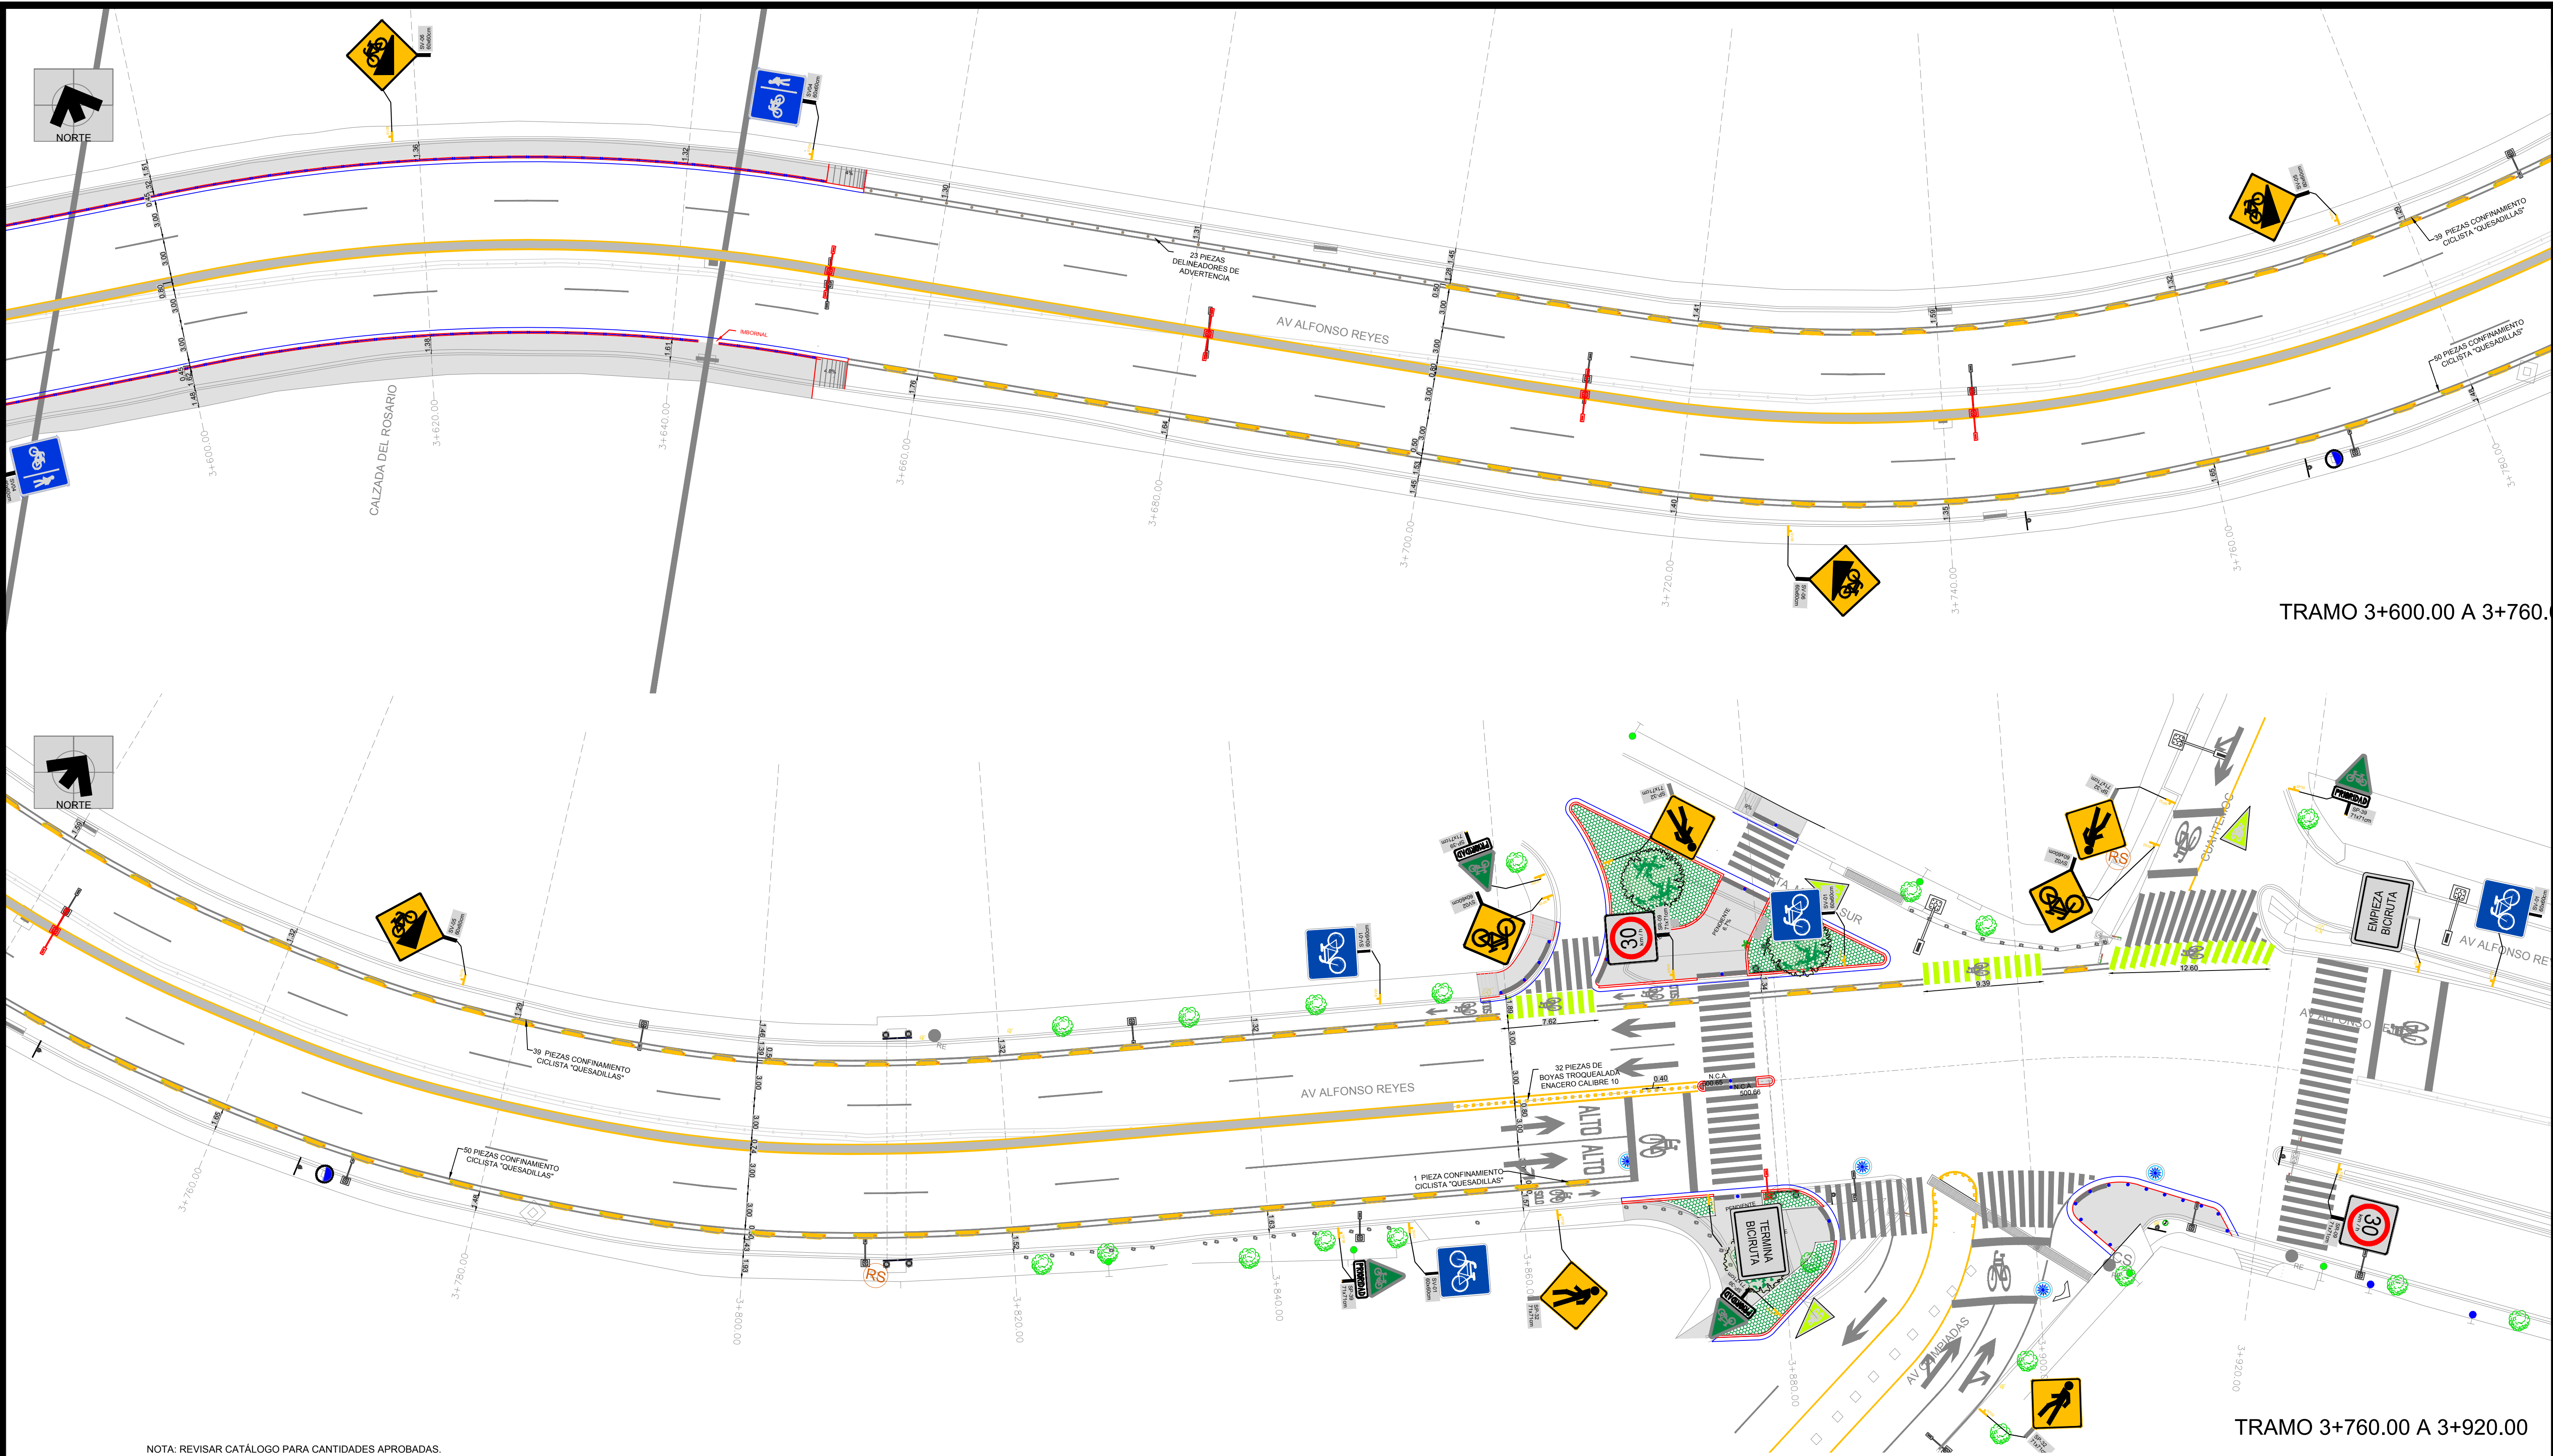



NOTA: REVISAR CATÁLOGO PARA CANTIDADES APROBADAS.

TABLA DE CUANTIFICACIÓN DE SEÑALÉTICA VERTICAL				
SIMBOLOGÍA	CLAVE	DESCRIPCIÓN	UNIDAD	CANTIDAD
	SV01	SEÑAL SV01 INFRAESTRUCTURA CICLISTA DELIMITADA	PZA	85
	SV02	SEÑAL SV02 CRUCE DE CICLISTAS	PZA	34
	SV04	SEÑAL SV04 INFRAESTRUCTURA CICLISTA ADJUNTA A UN ÁREA PEATONAL	PZA	6
	SV05	SEÑAL SV05 DESCENSO PRONUNCIADO	PZA	4
	SV06	SEÑAL SV06 ASCENSO PRONUNCIADO	PZA	4
	SV07	SEÑAL SV07 DESMONTAR BICI	PZA	2
	SV08	SEÑAL SV08 EMPIEZA BICI RUTA	PZA	2
	SV09	SEÑAL SV09 TERMINA BICI RUTA	PZA	2

TABLA DE CUANTIFICACIÓN DE SEÑALÉTICA HORIZONTAL											
SIMBOLOGÍA	CLAVE	DIMENSIONES	CANTIDAD	DESCRIPCIÓN	SIMBOLOGÍA	CLAVE	DIMENSIONES	CANTIDAD	DESCRIPCIÓN	SIMBOLOGÍA	CLAVE
	1.1000	10 CM	17,388.67 ML	FRANJA CONTINUA Y DISCONTINUA COLOR BLANCO, PINTURA TERMOPLÁSTICA		1.2000	10 CM	5,549.47 ML	FRANJA COLOR AMARILLA PINTURA TERMOPLÁSTICA		1.3000
											40 CM
											4,444.00 ML
											60 CM
											585.54 ML
											5.00 M X1.40 M
											88 PZAS
											5.00 M X1.60 M
											19 PZAS
											1.8000
											5.00 M X1.90 M
											1.9000
											6.08 M X1.18 M
											2.0000
											2.45 M X2.10 M
											2.1000
											3.20 M X2.80 M
											2.2000
											1.80 M X1.00 M
											2.3000
											40 CM
											3,533.23 ML

TRAMO 3+600.00 A 3+760.00

TRAMO 3+760.00 A 3+920.00

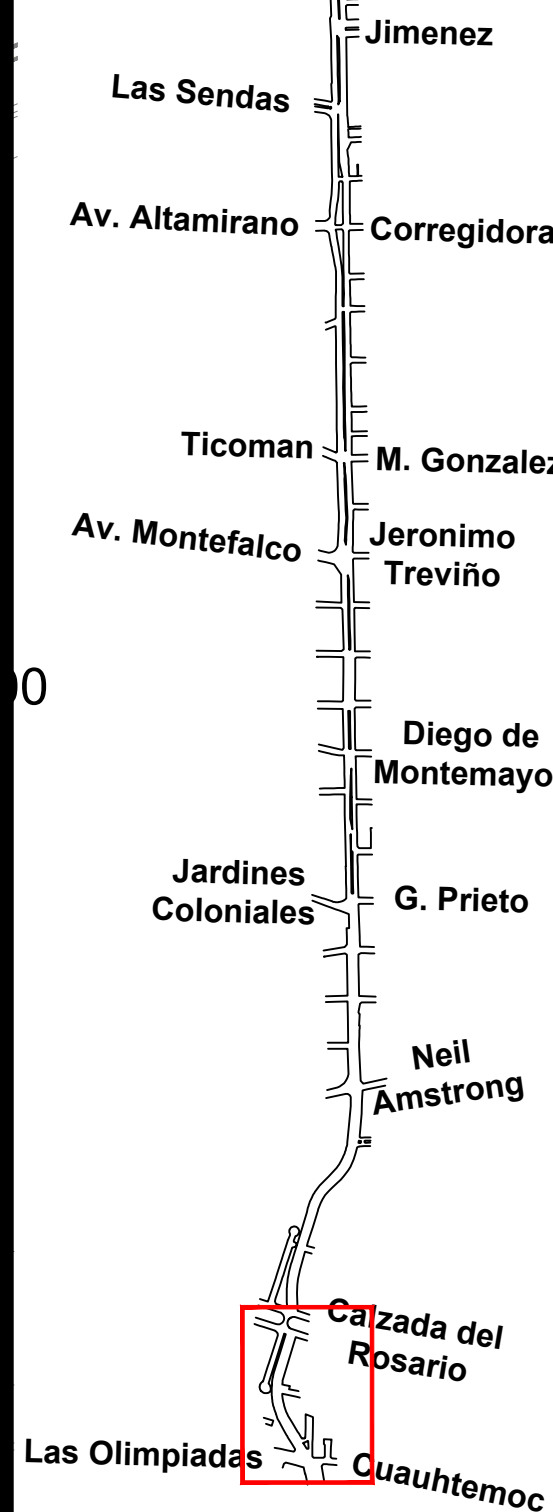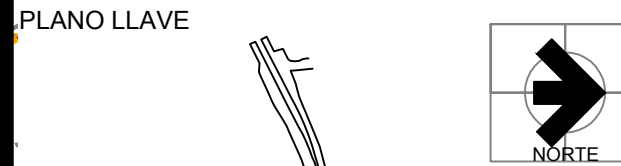

FECHA 22-SEPTIEMBRE-2021

Instituto Municipal de Planeación y Gestión Urbana.
Dirección de Proyectos.
Secretaría de Ordenamiento y Desarrollo Urbano.


REVISIÓN	FECHA
AUTORIZÓ	FECHA

PROYECTO CONEXIÓN DE MOVILIDAD SEGURA ALFONSO REYES


PLANO SEÑALÉTICA

CLAVE PLANO AR-SEÑ- 11


NOMBRE DEL ARCHIVO AR-SEÑ.dwg ESCALA 1:250

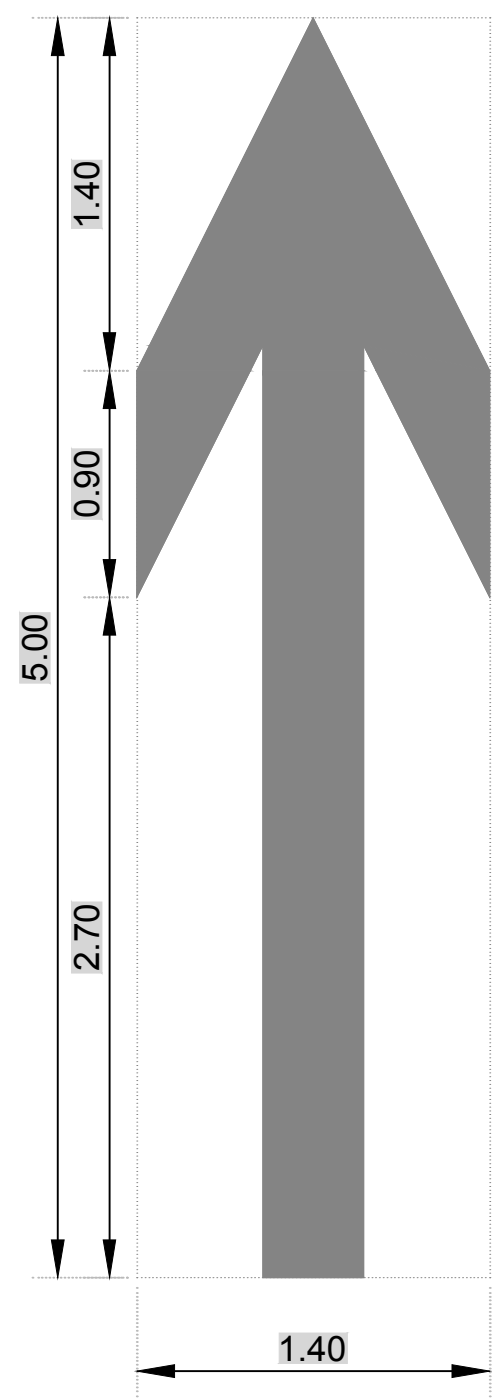


MARCA EN PAVIMENTO
FLECHA FRENTE

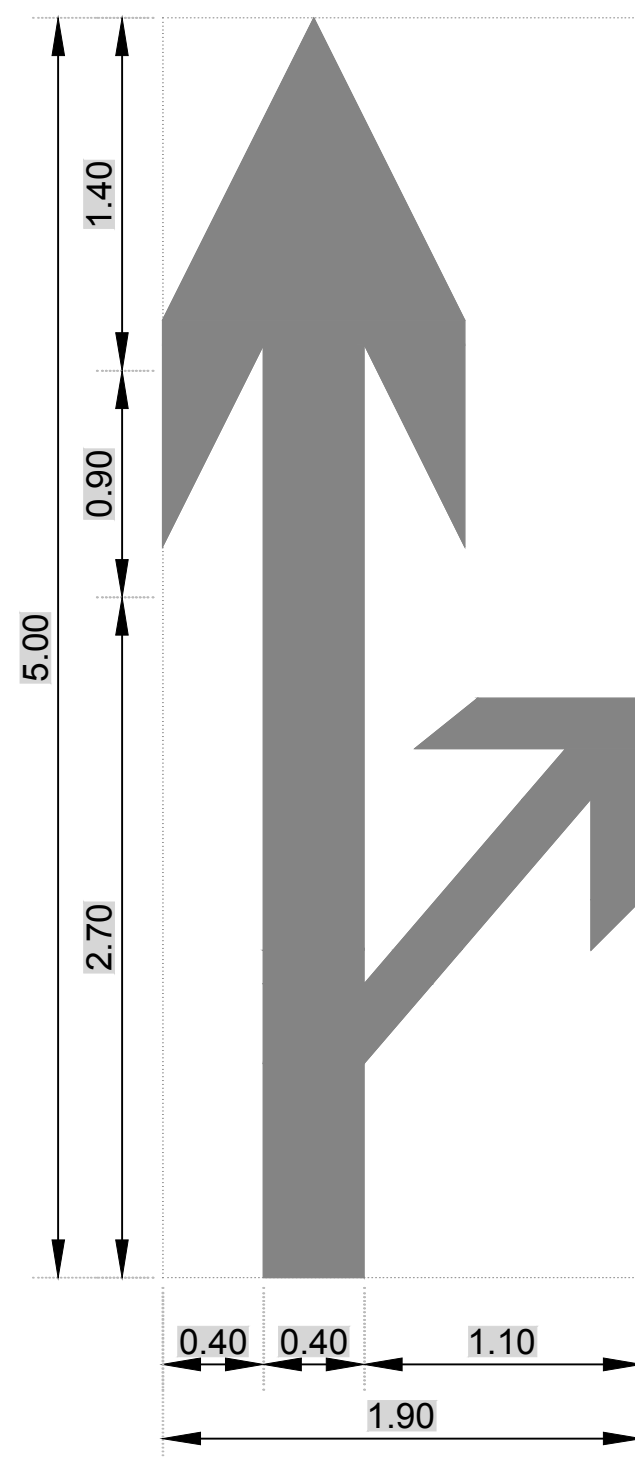


MARCA EN PAVIMENTO
FLECHA COMBINADA RECTA Y CURVA

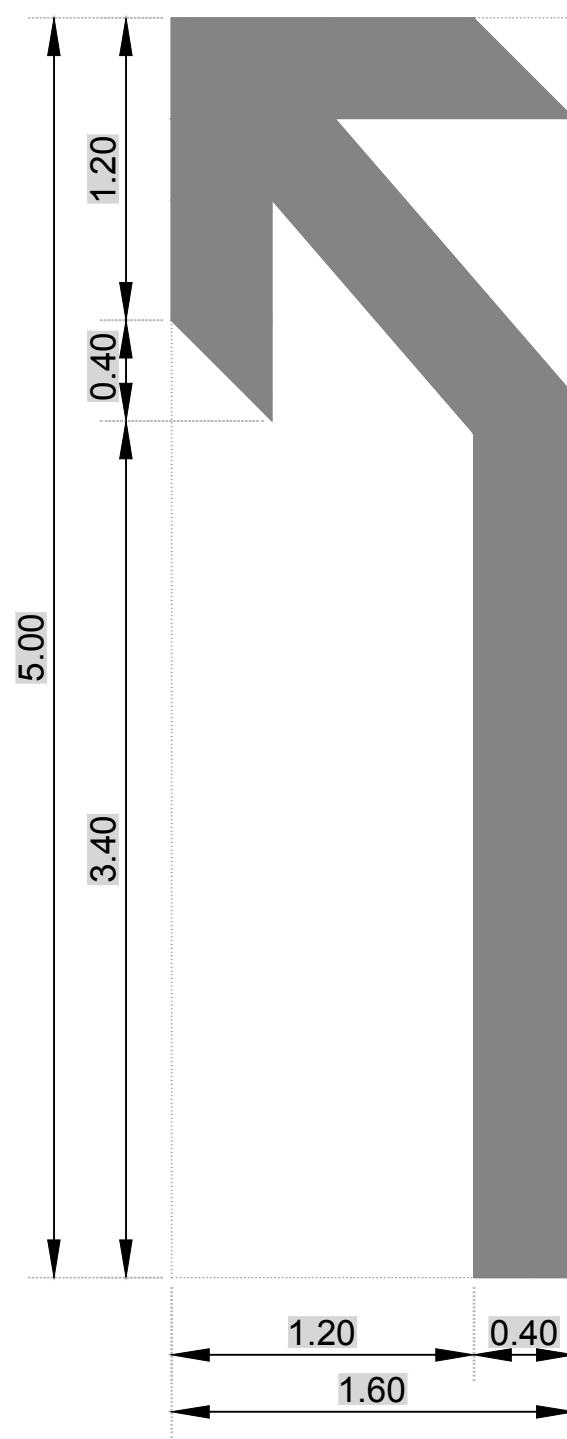


MARCA EN PAVIMENTO
FLECHA SOLO VUELTA IZQUIERDA

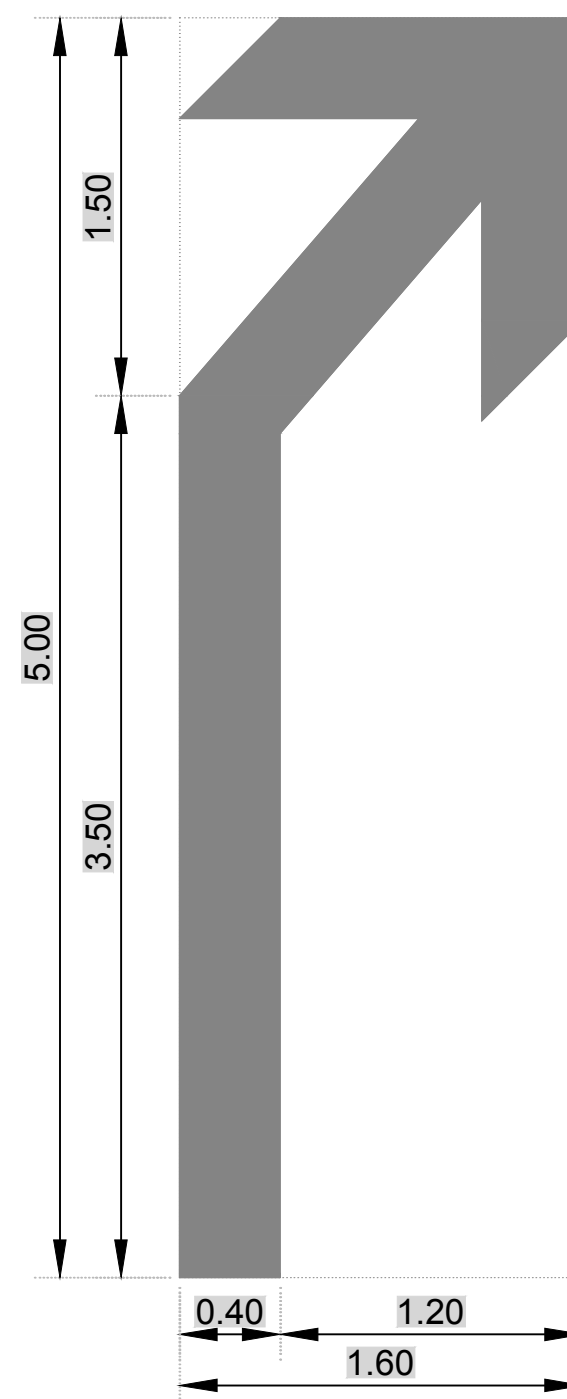


MARCA EN PAVIMENTO
FLECHA SOLO VUELTA DERECHA

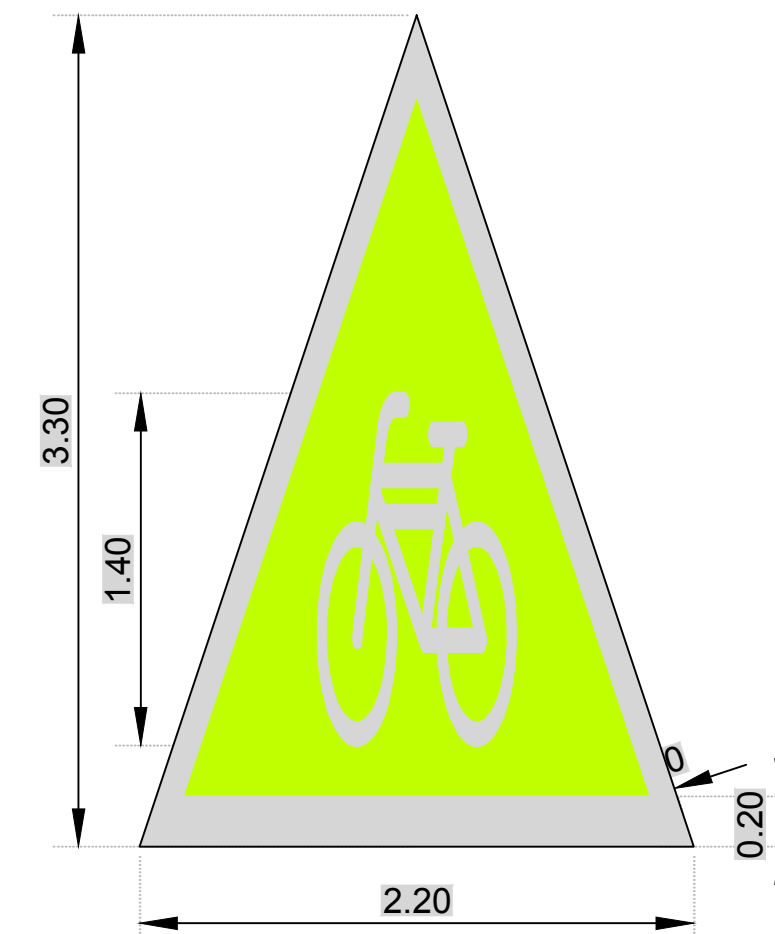


MARCA EN PAVIMENTO
TRIANGULO PRIORIDAD CICLISTA

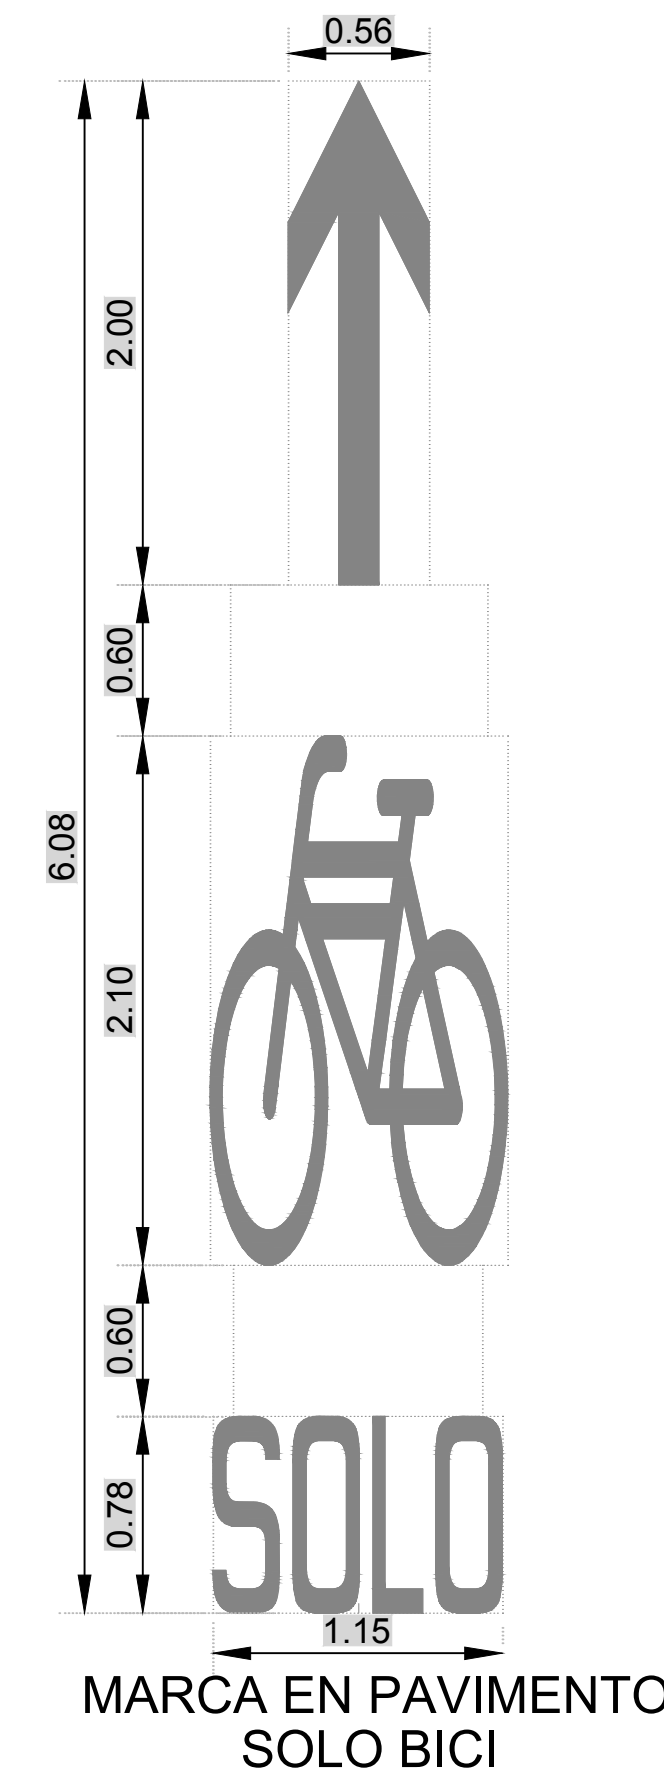


MARCA EN PAVIMENTO
SOLO BICI

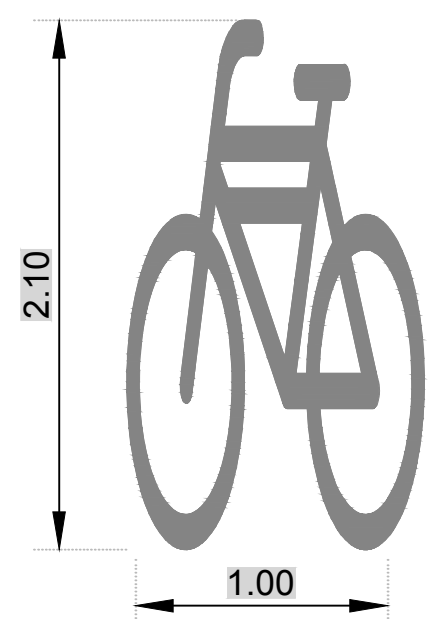


MARCA EN PAVIMENTO
PICTOGRAMA CRUCE CICLISTA

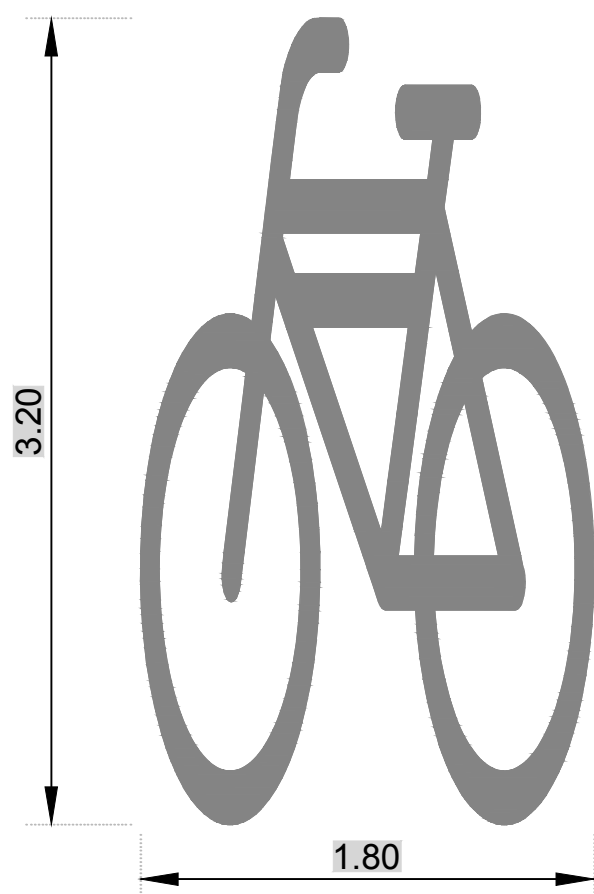

MARCA EN PAVIMENTO
PICTOGRAMA CRUCE CICLISTA

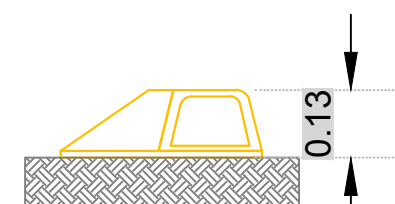


ELEVACIÓN LATERAL

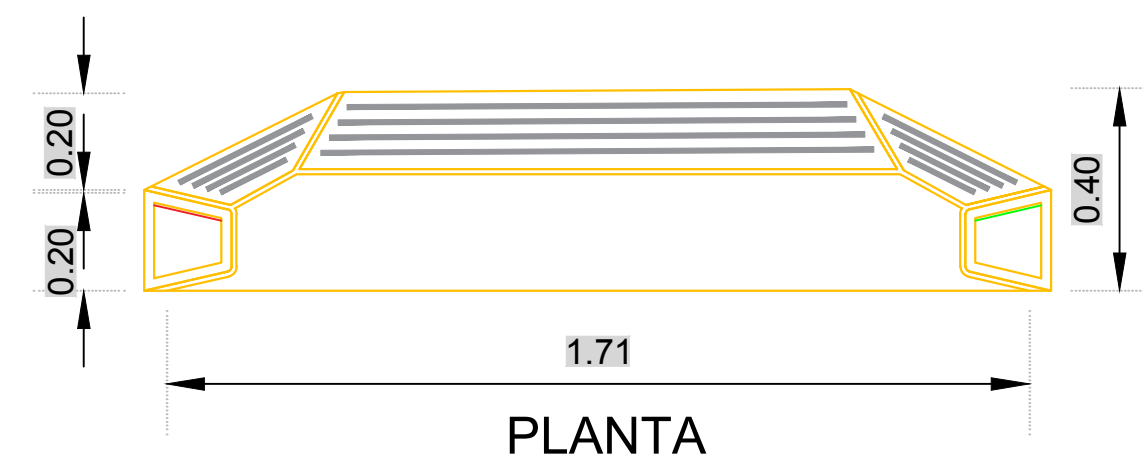


PLANTA

SE ANCLA AL PISO
6 TORNILLOS
DE 1/2" Y 12" Y
RESINA EPOXICA

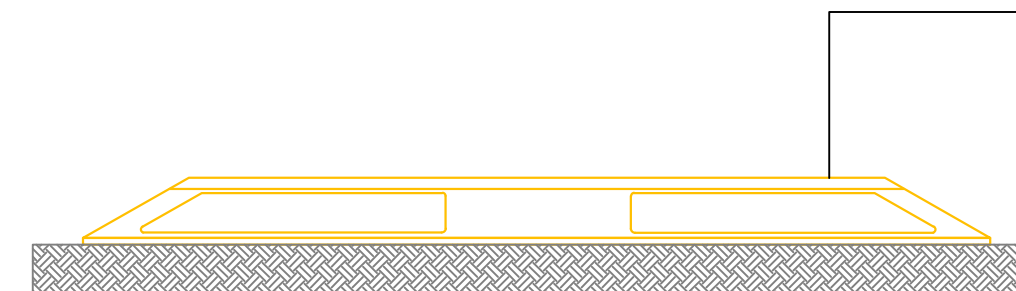


ELEVACIÓN FRONTAL


CONFINAMIENTO CICLISTA

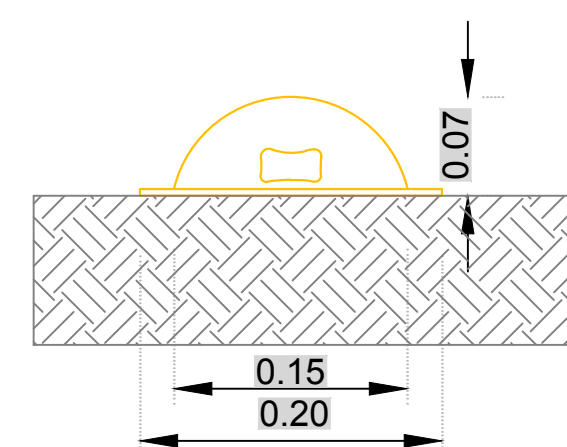

ELEVACIÓN FRONTAL/LATERAL
DETALLE DE BOYA

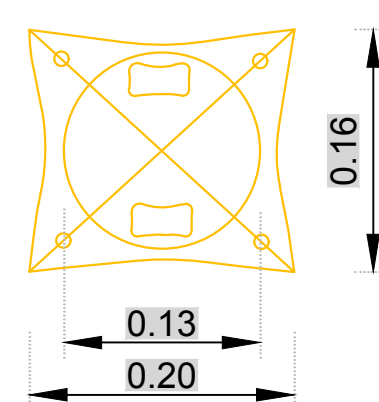


PLANTA

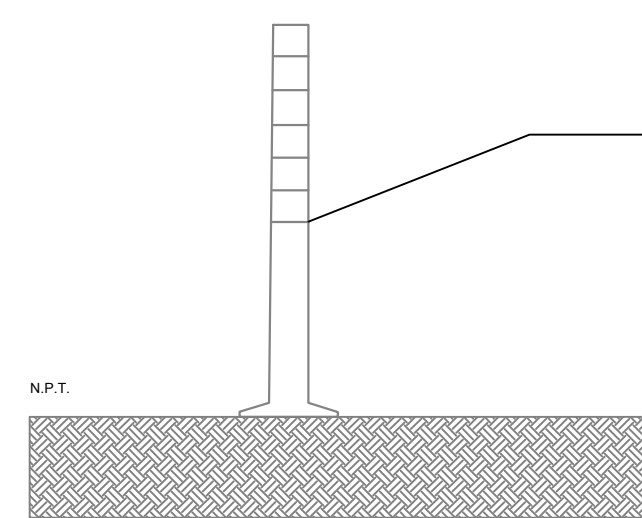

DELINEADOR DE ADVERTENCIA

DELINEADOR DE ADVERTENCIA
DE 0.75 CM DE ALTURA
DE MATERILA POLIURETANO
COLOR NARANJA, CON
TRES FRANJAS REFLEJANTES
Y UN PESO DE 1.3 KG.

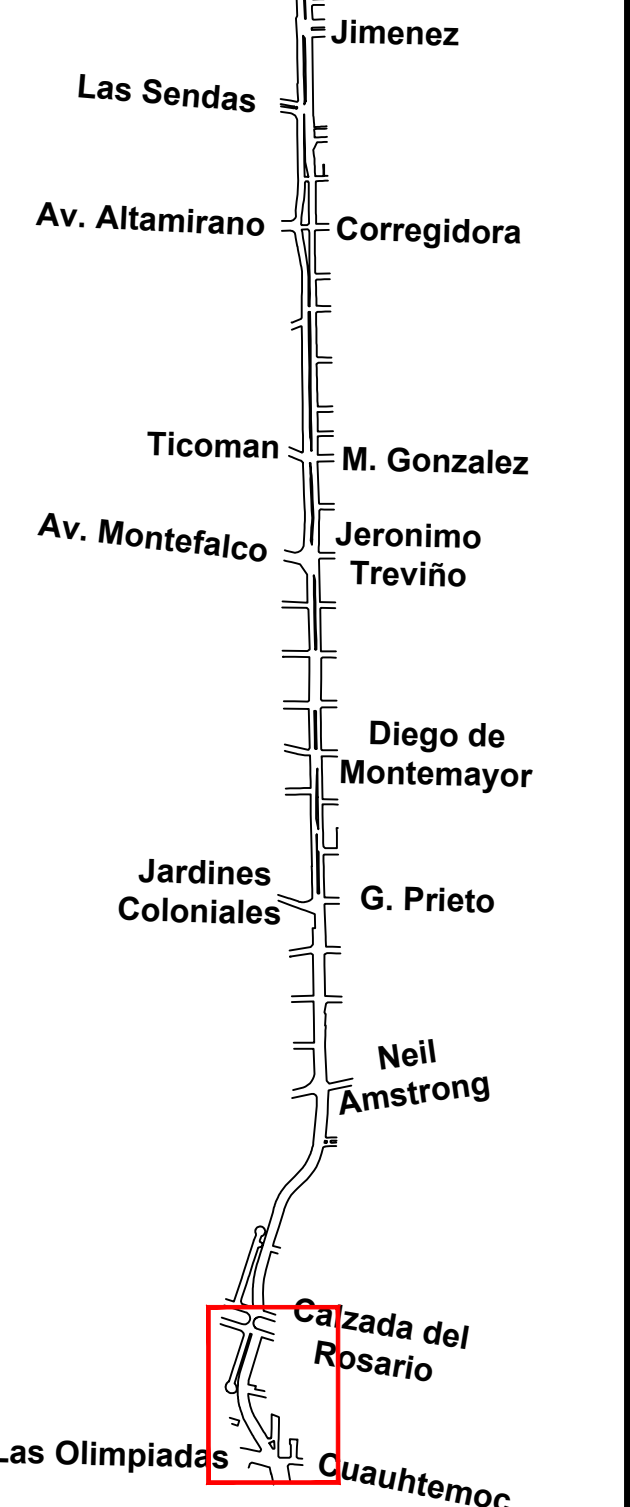

REVISIÓN	FECHA

AUTORIZÓ	FECHA