




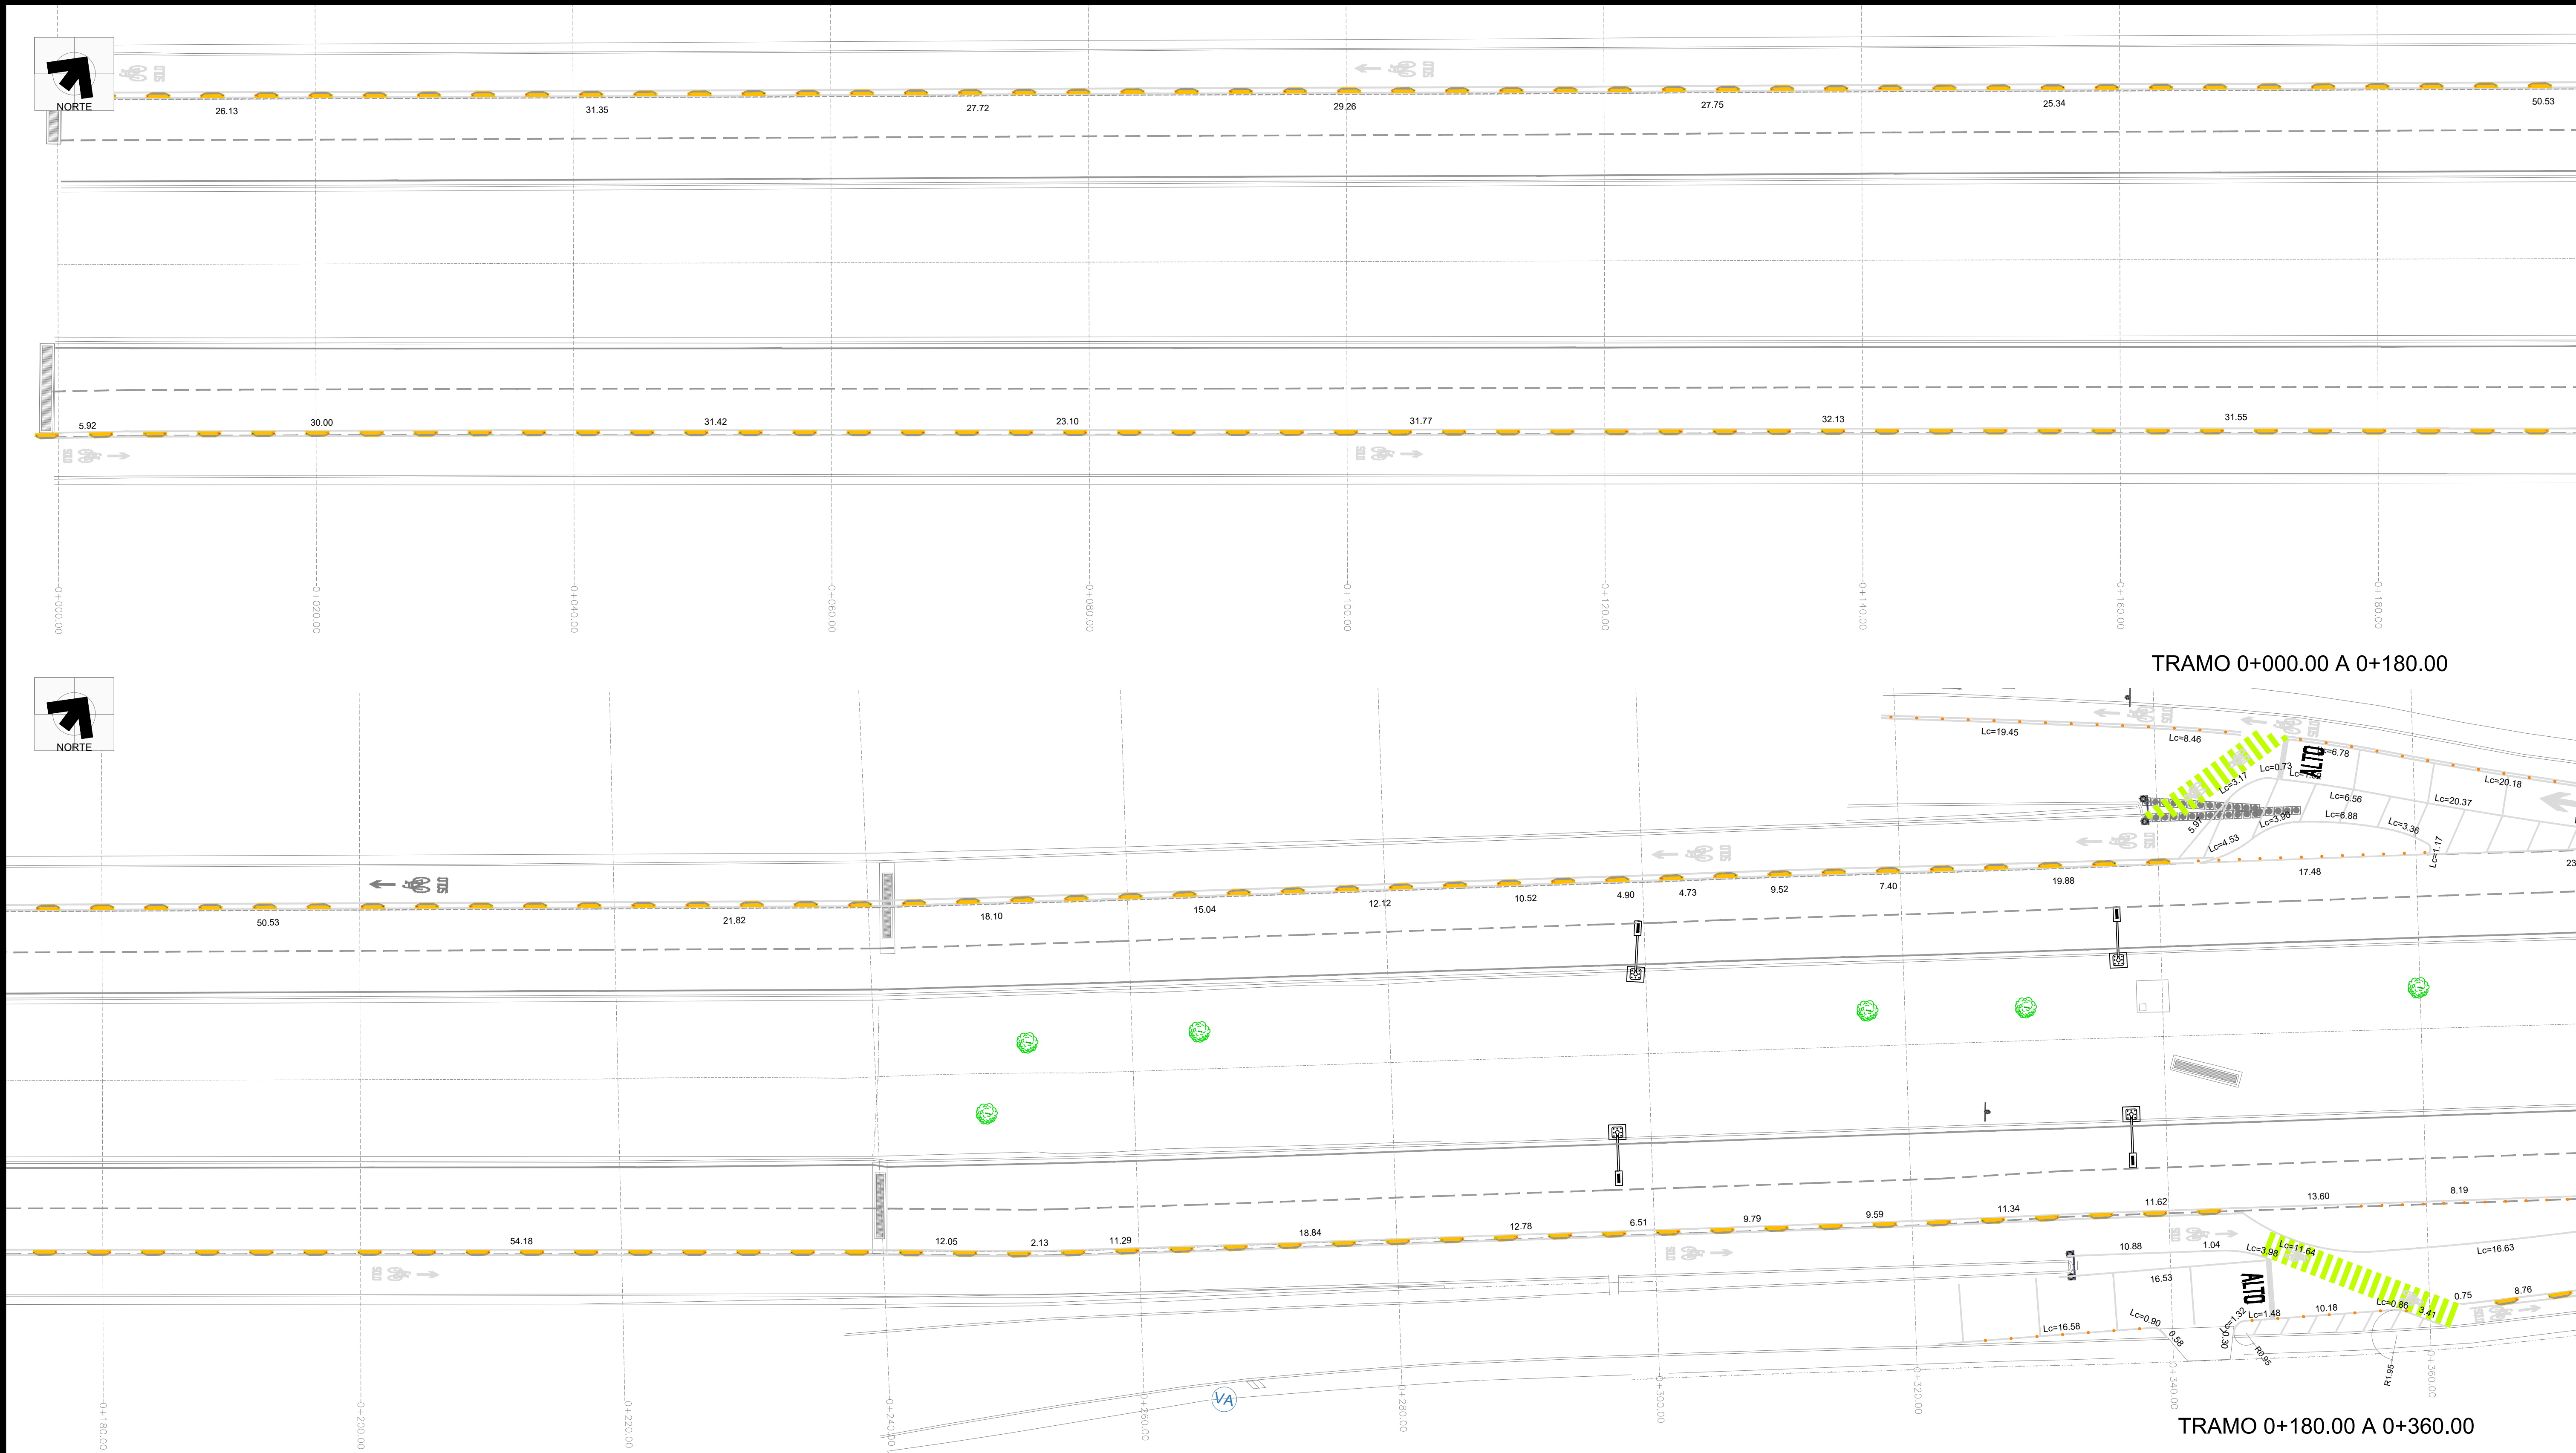


| REVISIÓN                                        | FECHA     |
|-------------------------------------------------|-----------|
| 1 AJUSTES AL PROYECTO DEL<br>CAD 2+140 AL 2+760 | 1/10/2021 |
|                                                 |           |
|                                                 |           |
|                                                 |           |
|                                                 |           |

| AUTORIZÓ | FECHA |
|----------|-------|
|          |       |

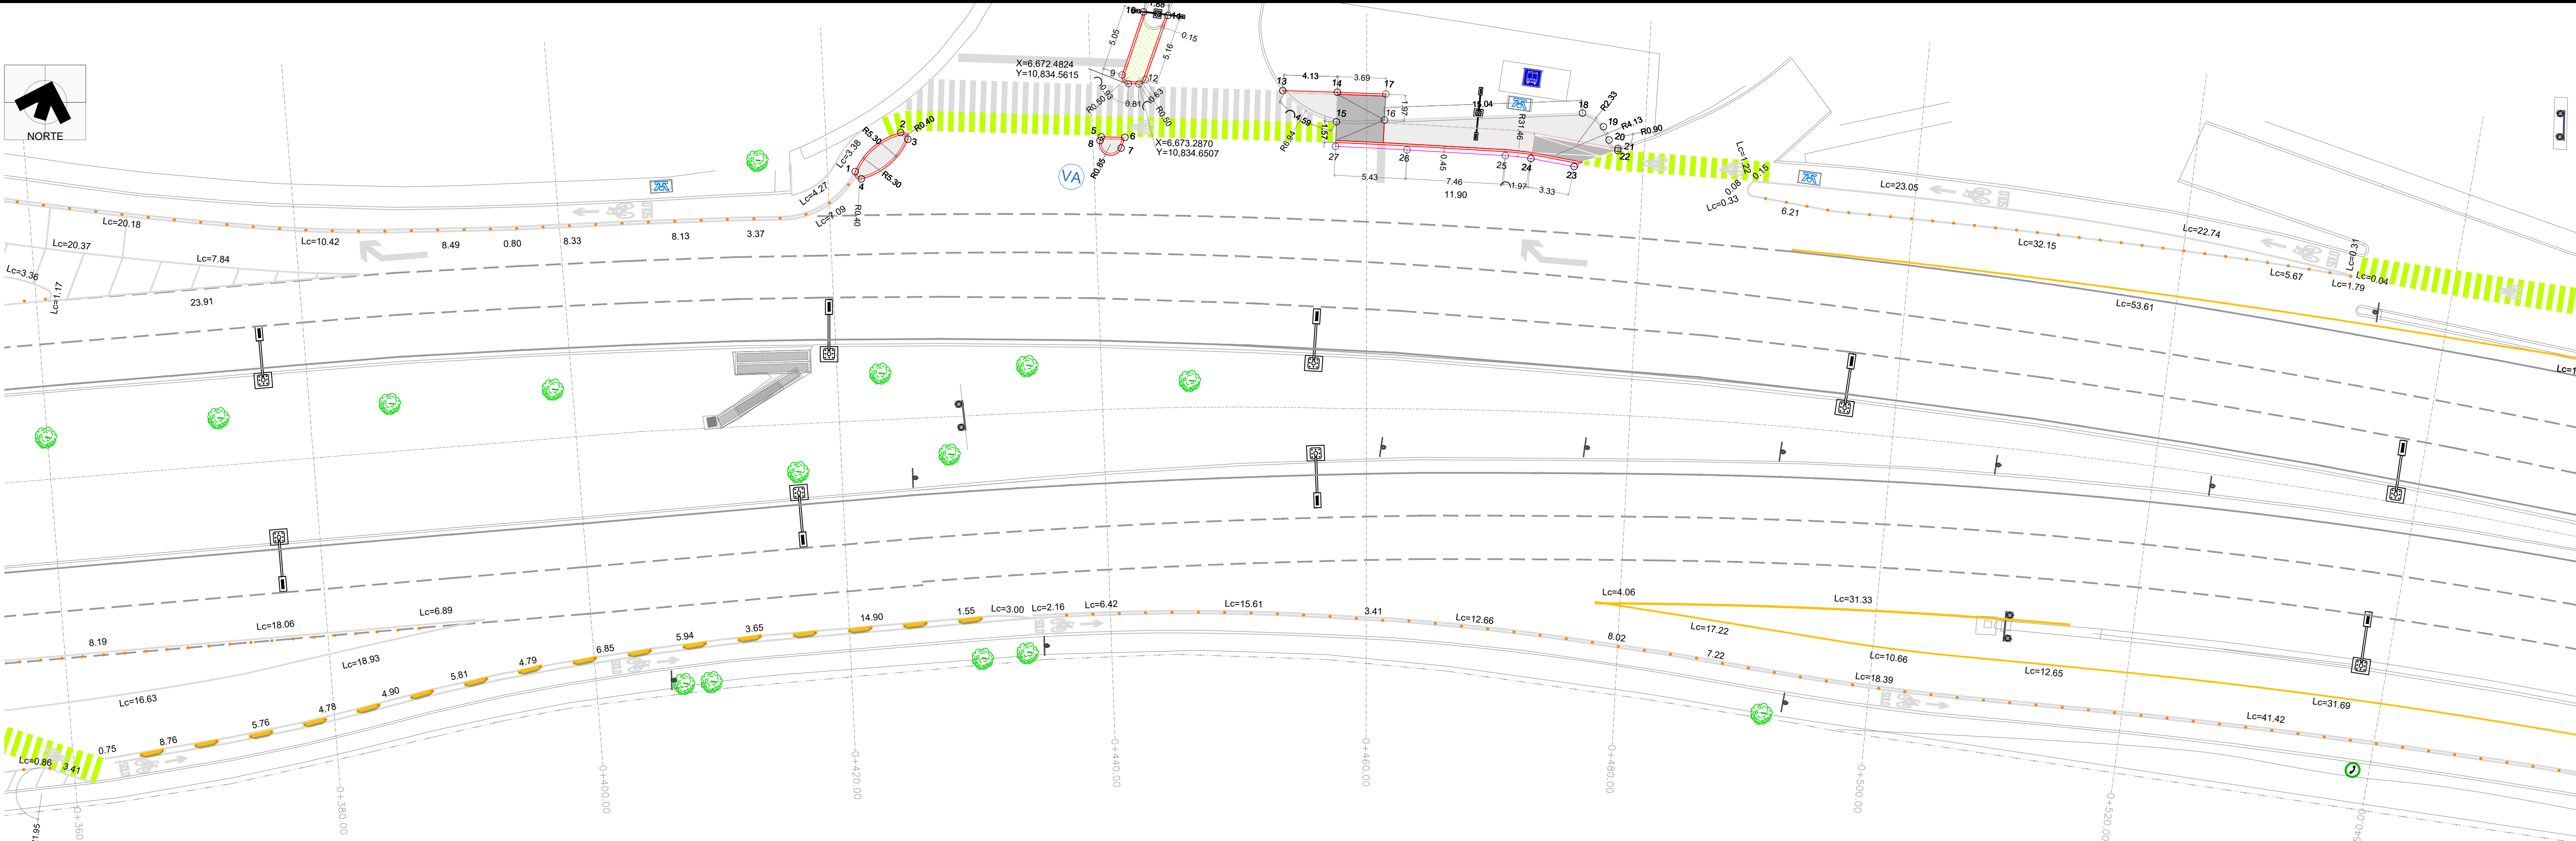

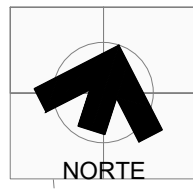

TRAMO 0+360.00 A 0+540.00

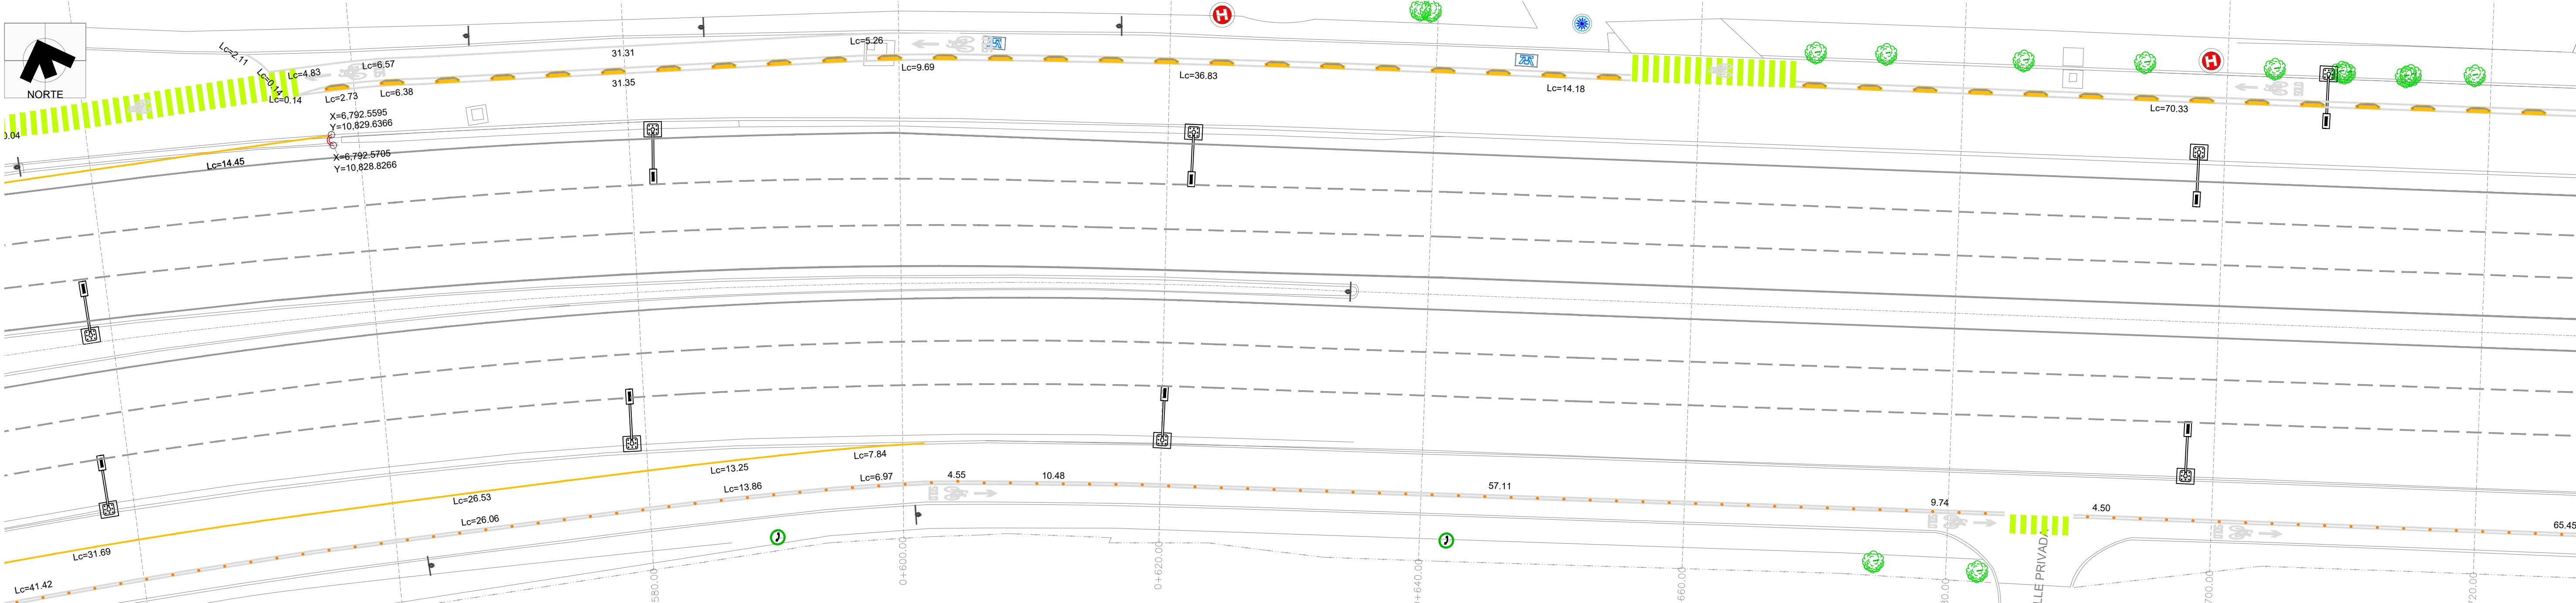

TRAMO 0+540.00 A 0+720.00

CUADRO DE COORDENADAS  
TRAZO DE CORDONES, BANQUETAS Y RAMPAS

| V  | COORDENADAS |            | V  | COORDENADAS |            | V  | COORDENADAS |            |
|----|-------------|------------|----|-------------|------------|----|-------------|------------|
|    | Y           | X          |    | Y           | X          |    | Y           | X          |
| 1  | 10,824.9754 | 6,652.9455 | 11 | 10,840.1171 | 6,674.7241 | 21 | 10,835.0252 | 6,709.9517 |
| 2  | 10,828.4089 | 6,655.9287 | 12 | 10,835.0507 | 6,673.7224 | 22 | 10,834.8755 | 6,709.9620 |
| 3  | 10,827.9755 | 6,656.5446 | 13 | 10,835.7215 | 6,684.1664 | 23 | 10,833.1871 | 6,707.8613 |
| 4  | 10,824.5000 | 6,653.4857 | 14 | 10,836.1896 | 6,688.2706 | 24 | 10,833.3247 | 6,703.5339 |
| 5  | 10,830.2701 | 6,671.0393 | 15 | 10,833.9598 | 6,688.5249 | 25 | 10,833.5629 | 6,701.5592 |
| 6  | 10,830.4881 | 6,672.8204 | 16 | 10,834.6192 | 6,692.1135 | 26 | 10,832.6203 | 6,694.1404 |
| 7  | 10,829.6462 | 6,672.6539 | 17 | 10,836.5810 | 6,691.9362 | 27 | 10,832.1054 | 6,688.7319 |
| 8  | 10,829.9761 | 6,670.9853 | 18 | 10,837.3040 | 6,706.9080 | 28 | 10,742.6358 | 7,140.6668 |
| 9  | 10,835.1488 | 6,671.9356 | 19 | 10,836.5000 | 6,708.6260 |    |             |            |
| 10 | 10,840.1171 | 6,672.8490 | 20 | 10,835.5700 | 6,709.1950 |    |             |            |

PLANO LLAVE



Jimenez  
Las Sendas  
Av. Altamirano  
Corregidora  
Ticomán  
M. Gonzalez  
Av. Montefalco  
Jeronimo Treviño  
Diego de Montemayor  
Jardines Coloniales  
G. Prieto  
Neil Armstrong  
Calzada del Rosario  
Las Olimpiadas  
Cuauhtémoc

FECHA  
1-OCTUBRE-2021

Instituto Municipal de Planeación y  
Gestión Urbana.

Dirección de Proyectos.

Secretaría de Ordenamiento y Desarrollo  
Urbano.

| REVISIÓN                                        | FECHA     |
|-------------------------------------------------|-----------|
| 1 AJUSTES AL PROYECTO DEL<br>CAD 2+140 AL 2+760 | 1/10/2021 |

| AUTORIZÓ | FECHA |
|----------|-------|
|----------|-------|

PROYECTO  
**CONEXIÓN DE  
MOVILIDAD SEGURA  
ALFONSO REYES**


PLANO  
**TRAZO**

CLAVE PLANO  
**AR-TRAZO-02**

NOMBRE DEL ARCHIVO  
AR-TRAZO.DWG

ESCALA  
1:250



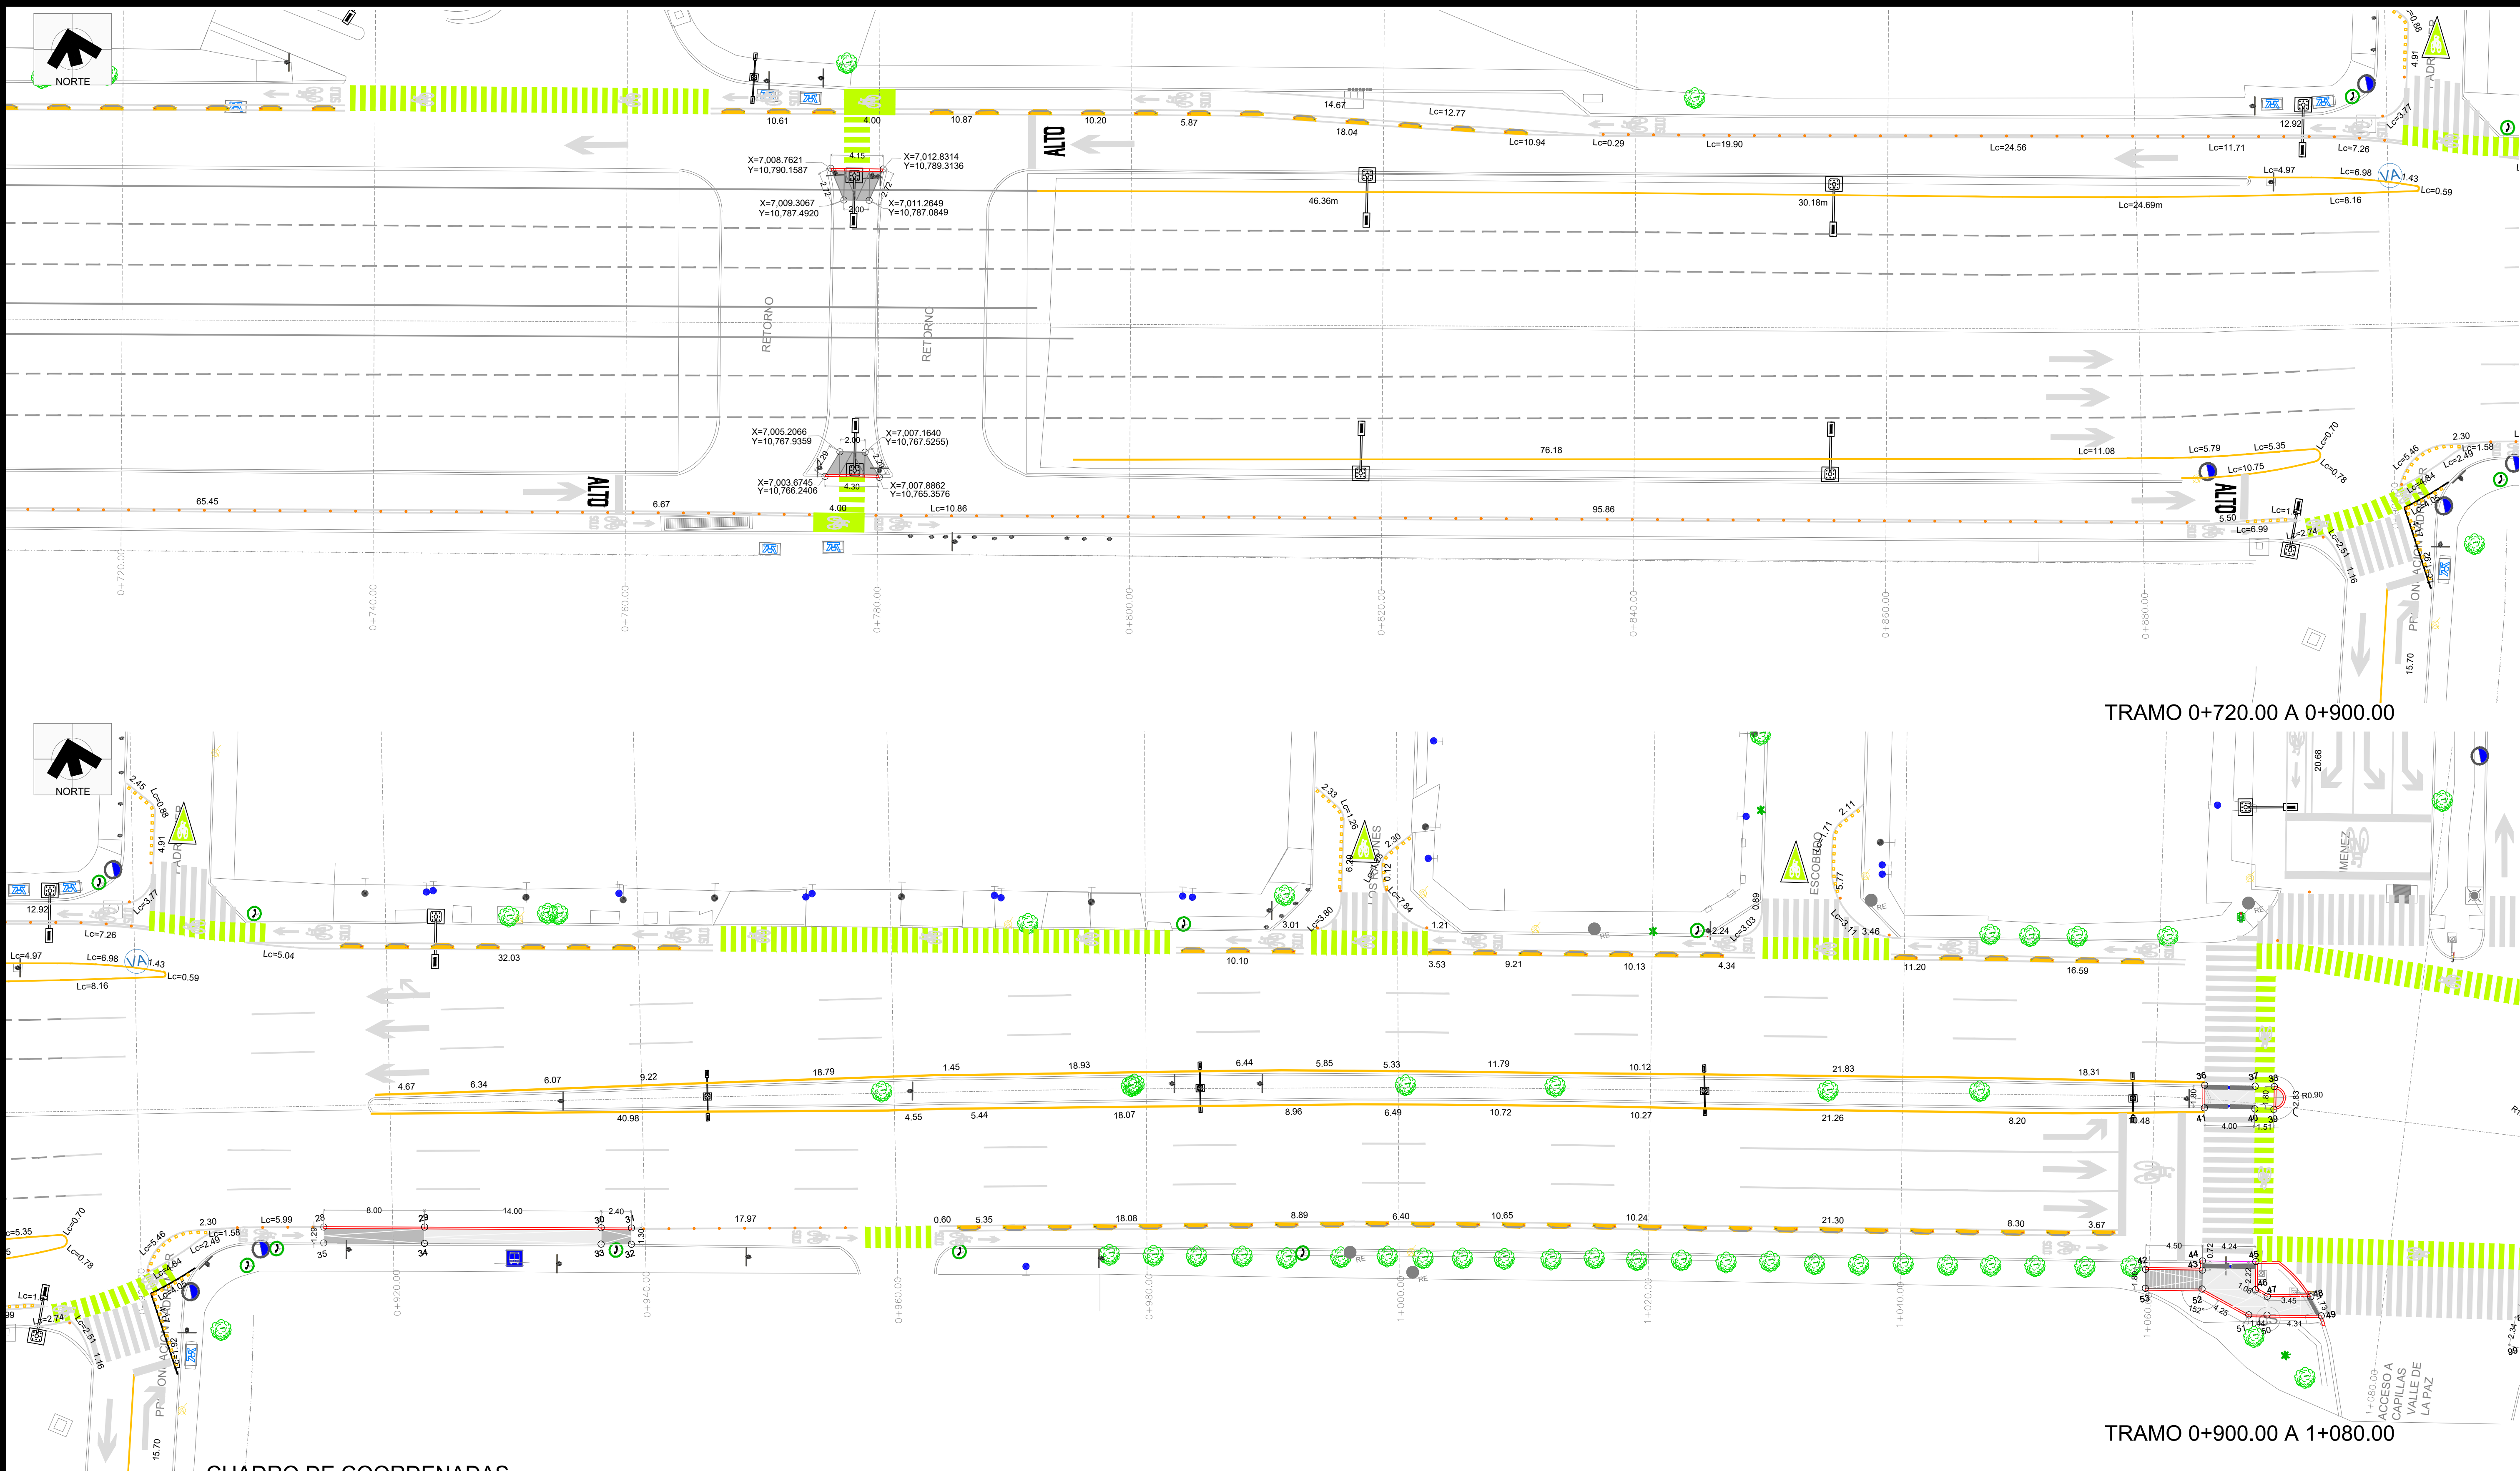

CUADRO DE COORDENADAS  
TRAZO DE CORDONES, BANQUETAS Y RAMPAS

| V  | COORDENADAS |            |
|----|-------------|------------|
|    | Y           | X          |
| 28 | 10,742.6358 | 7,140.6668 |
| 29 | 10,741.1203 | 7,148.5220 |
| 30 | 10,738.4098 | 7,162.2571 |
| 31 | 10,737.9451 | 7,164.6117 |
| 32 | 10,669.7174 | 7,440.7174 |
| 33 | 10,737.1344 | 7,162.0054 |
| 34 | 10,739.8449 | 7,148.2703 |
| 35 | 10,741.3986 | 7,140.4227 |
| 36 | 10,725.4032 | 7,289.2909 |
| 37 | 10,724.5663 | 7,293.2025 |
| 38 | 10,724.2483 | 7,294.6889 |
| 39 | 10,722.4881 | 7,294.3123 |

| V  | COORDENADAS |            |
|----|-------------|------------|
|    | Y           | X          |
| 40 | 10,722.8035 | 7,292.8385 |
| 41 | 10,723.6404 | 7,288.9269 |
| 42 | 10,711.9432 | 7,281.9085 |
| 43 | 10,711.0327 | 7,286.3154 |
| 44 | 10,711.7507 | 7,286.4627 |
| 45 | 10,710.8897 | 7,290.6150 |
| 46 | 10,708.7049 | 7,290.1655 |
| 47 | 10,708.0250 | 7,290.9834 |
| 48 | 10,707.3261 | 7,294.3662 |
| 49 | 10,705.6838 | 7,294.9016 |
| 50 | 10,706.5560 | 7,290.6799 |
| 51 | 10,706.8466 | 7,289.2733 |

| V  | COORDENADAS |            |
|----|-------------|------------|
|    | Y           | X          |
| 52 | 10,709.5643 | 7,286.0120 |
| 53 | 10,710.4747 | 7,281.6051 |

PLANO LLAVE

San Pedro Garza García

Las Sendas

Av. Altamirano

Ticomán

Av. Montefalco

Jardines Coloniales

Las Olimpiadas

Jimenez

Corregidora

M. Gonzalez

Jeronimo Treviño

Diego de Montemayor

G. Prieto

Neil Armstrong

Calzada del Rosario

Cuauhtémoc

FECHA

1-OCTUBRE-2021

Instituto Municipal de Planeación y Gestión Urbana.

Dirección de Proyectos.

Secretaría de Ordenamiento y Desarrollo Urbano.

| REVISIÓN                                     | FECHA     |
|----------------------------------------------|-----------|
| 1 AJUSTES AL PROYECTO DEL CAD 2+140 AL 2+760 | 1/10/2021 |
|                                              |           |
|                                              |           |
|                                              |           |
|                                              |           |

| AUTORIZÓ | FECHA |
|----------|-------|
|          |       |

PROYECTO

CONEXIÓN DE MOVILIDAD SEGURA ALFONSO REYES

PLANO

TRAZO

CLAVE PLANO

AR-TRAZO-03


NOMBRE DEL ARCHIVO

AR-TRAZO.DWG

ESCALA

1:250




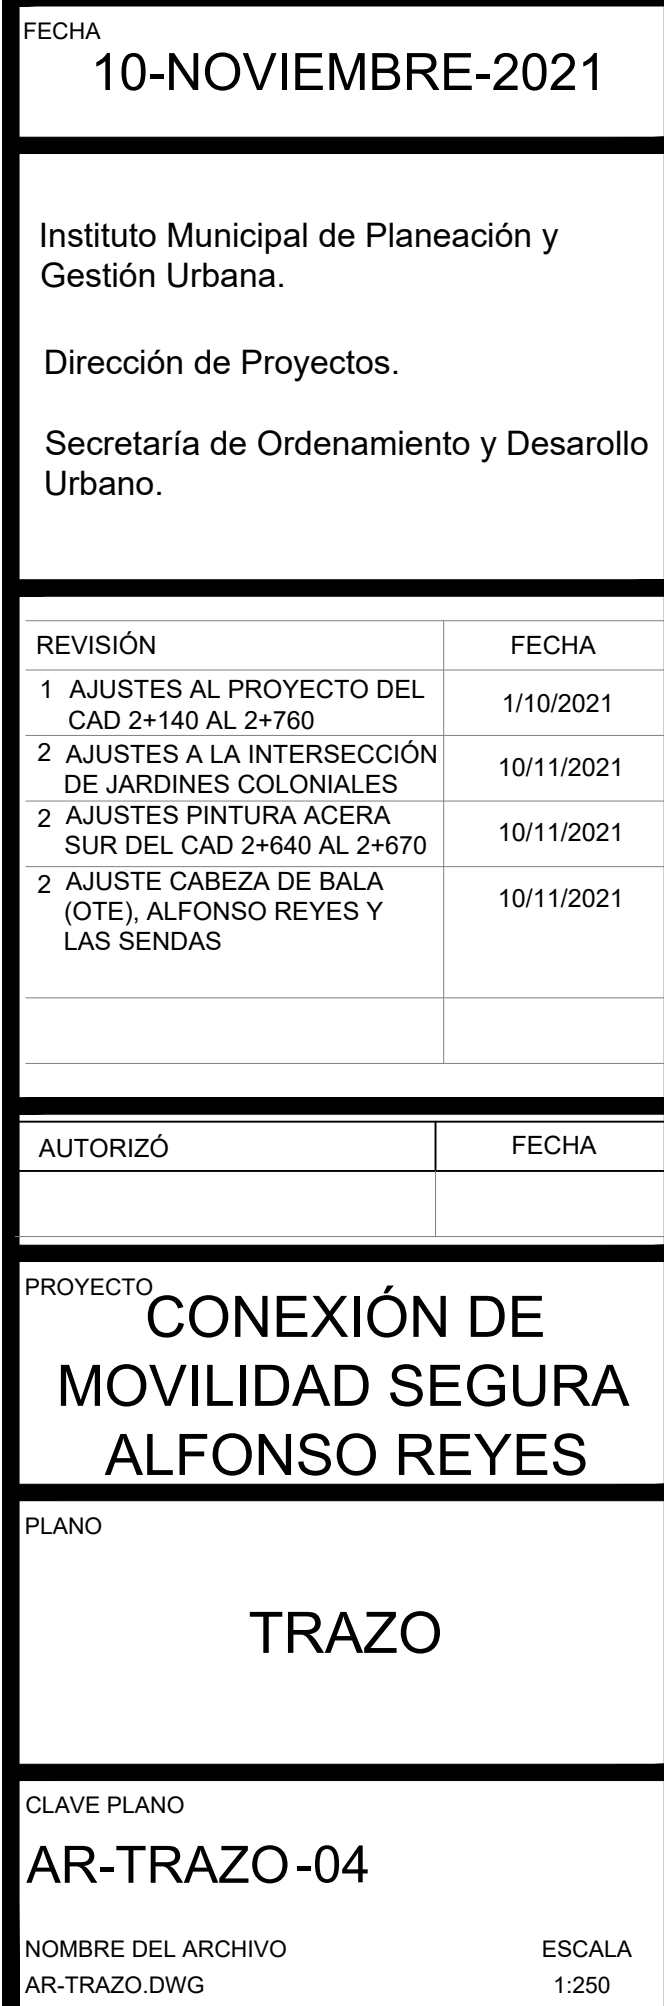

| COORDENADAS |             |            | COORDENADAS |             |            |
|-------------|-------------|------------|-------------|-------------|------------|
| V           | Y           | X          | V           | Y           | X          |
| 241         | 10,614.4056 | 7,657.8591 | 256         | 10,602.1753 | 7,666.4938 |
| 242         | 10,613.7072 | 7,659.6256 | 257         | 10,596.0400 | 7,665.1295 |
| 243         | 10,611.8082 | 7,658.8533 | 258         | 10,594.7014 | 7,664.1030 |
| 244         | 10,610.8890 | 7,661.1782 | 259         | 10,593.7103 | 7,662.2053 |
| 245         | 10,612.7996 | 7,661.9214 | 260         | 10,594.1310 | 7,662.1477 |
| 246         | 10,612.6878 | 7,662.2041 | 261         | 10,594.7500 | 7,663.4180 |
| 247         | 10,612.0055 | 7,663.9302 | 262         | 10,602.5079 | 7,665.1347 |
| 248         | 10,605.6967 | 7,667.2770 | 263         | 10,594.6466 | 7,659.8107 |
| 249         | 10,607.4214 | 7,664.1541 | 264         | 10,605.4567 | 7,662.1958 |
| 250         | 10,607.8013 | 7,663.5688 | 265         | 10,609.7604 | 7,659.0010 |
| 251         | 10,606.6278 | 7,667.1332 | 266         | 10,614.4211 | 7,656.7319 |
| 252         | 10,606.9759 | 7,665.4621 | 267         | 10,613.4911 | 7,656.3642 |
| 253         | 10,604.5359 | 7,664.9178 | 268         | 10,617.4415 | 7,639.2798 |
| 254         | 10,604.1440 | 7,666.6747 | 269         | 10,620.2452 | 7,639.2798 |
| 255         | 10,644.1120 | 7,677.4980 | 270         | 10,621.4818 | 7,639.2798 |

| V   | COORDENADAS |            |
|-----|-------------|------------|
|     | Y           | X          |
| 256 | 10,602.1753 | 7,666.4938 |
| 257 | 10,596.0400 | 7,665.1295 |
| 258 | 10,594.7014 | 7,664.1030 |
| 259 | 10,593.7103 | 7,662.2053 |
| 260 | 10,594.1310 | 7,662.1477 |
| 261 | 10,594.7950 | 7,663.4180 |
| 262 | 10,602.5079 | 7,665.1347 |
| 263 | 10,594.6466 | 7,659.8107 |
| 264 | 10,605.4657 | 7,662.1958 |
| 265 | 10,609.7604 | 7,659.0100 |
| 266 | 10,614.4211 | 7,656.7319 |
| 267 | 10,613.4911 | 7,656.3642 |
| 268 | 10,617.4415 | 7,639.2798 |
| 269 | 10,620.2452 | 7,639.2798 |
| 270 | 10,621.4818 | 7,639.2798 |



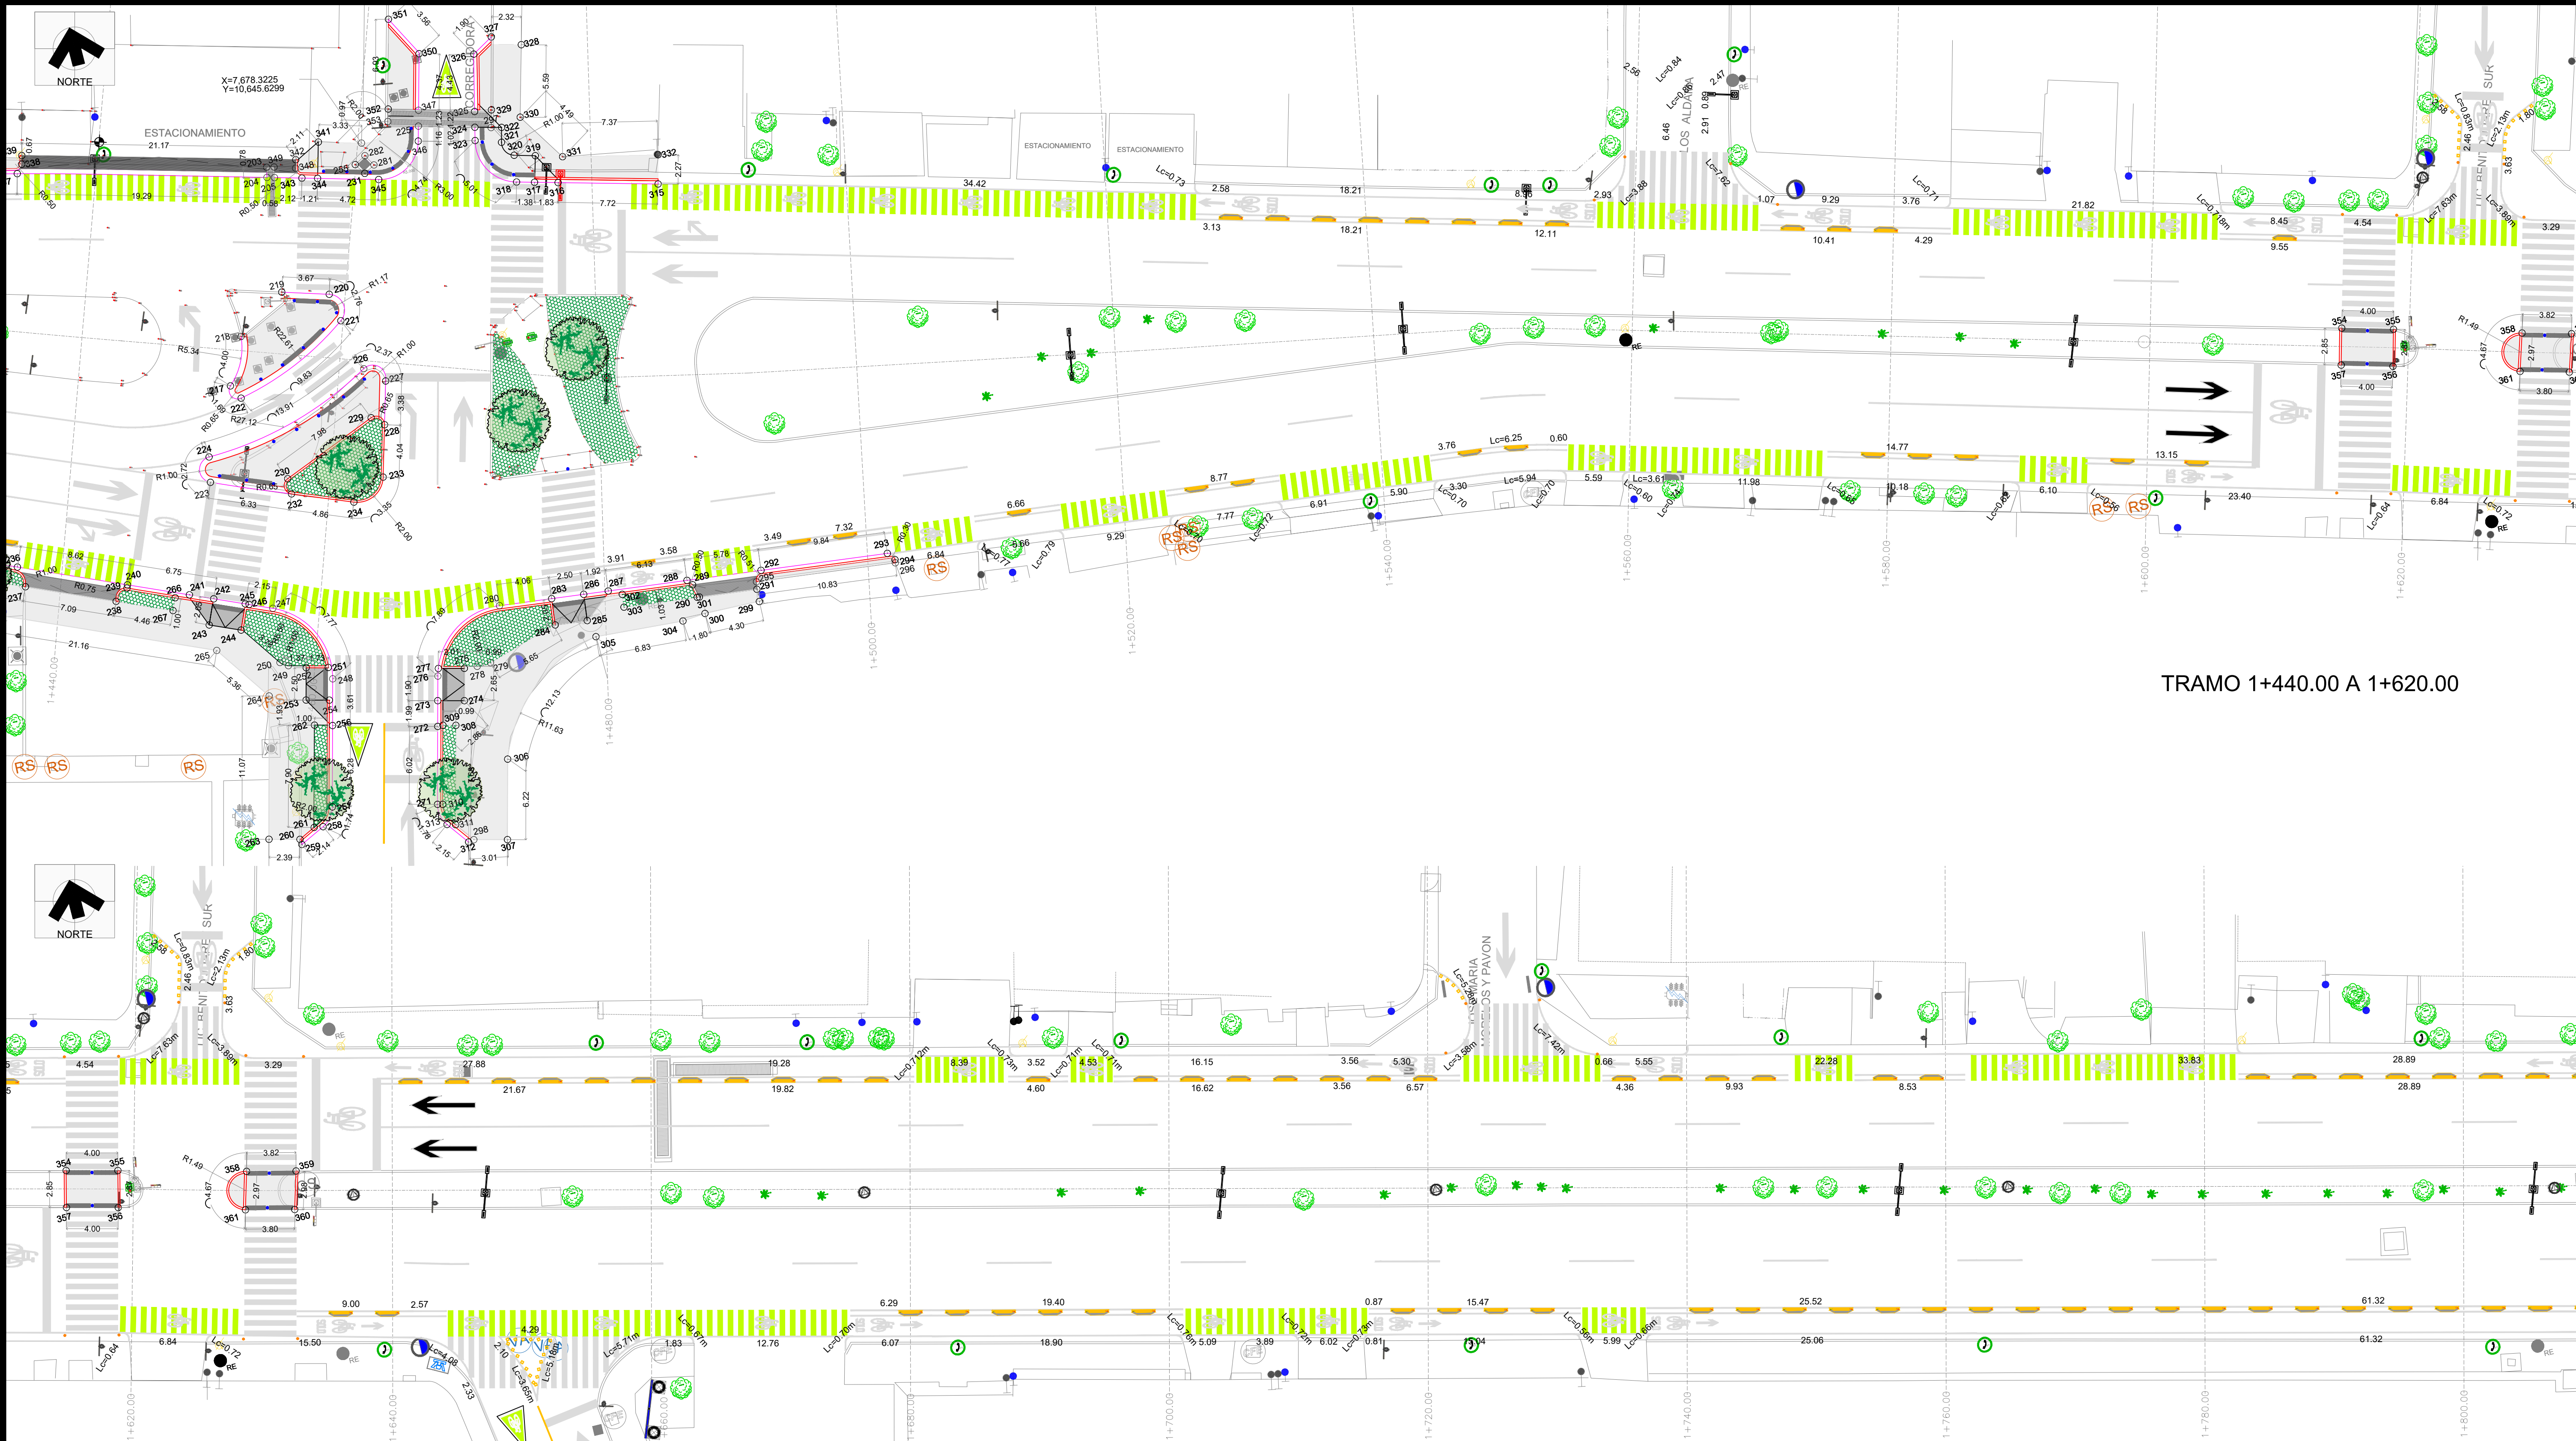

CUADRO DE COORDENADAS  
TRAZO DE CORDONES, BANQUETAS Y RAMPAS

| COORDENADAS |  |  | COORDENADAS |  |  |---|
|---|

PLANO LLAVE

San Pedro Garza García

Las Sendas

Corregidora

Av. Altamirano

Ticomán

Av. Montefalco

M. González

Jeronimo Treviño

Diego de Montemayor

G. Prieto

Neil Armstrong

Jardines Coloniales

Calzada del Rosario

Las Olimpiadas

Cuauhtémoc

FECHA

1-OCTUBRE-2021

Instituto Municipal de Planeación y Gestión Urbana.

Dirección de Proyectos.

Secretaría de Ordenamiento y Desarrollo Urbano.

REVISIÓN

1 AJUSTES AL PROYECTO DEL CAD 2+140 AL 2+760

FECHA

1/10/2021

AUTORIZÓ

FECHA

PROYECTO

CONEXIÓN DE MOVILIDAD SEGURA ALFONSO REYES

PLANO

TRAZO

CLAVE PLANO

AR-TRAZO-05


NOMBRE DEL ARCHIVO

AR-TRAZO.DWG


ESCALA

1:250



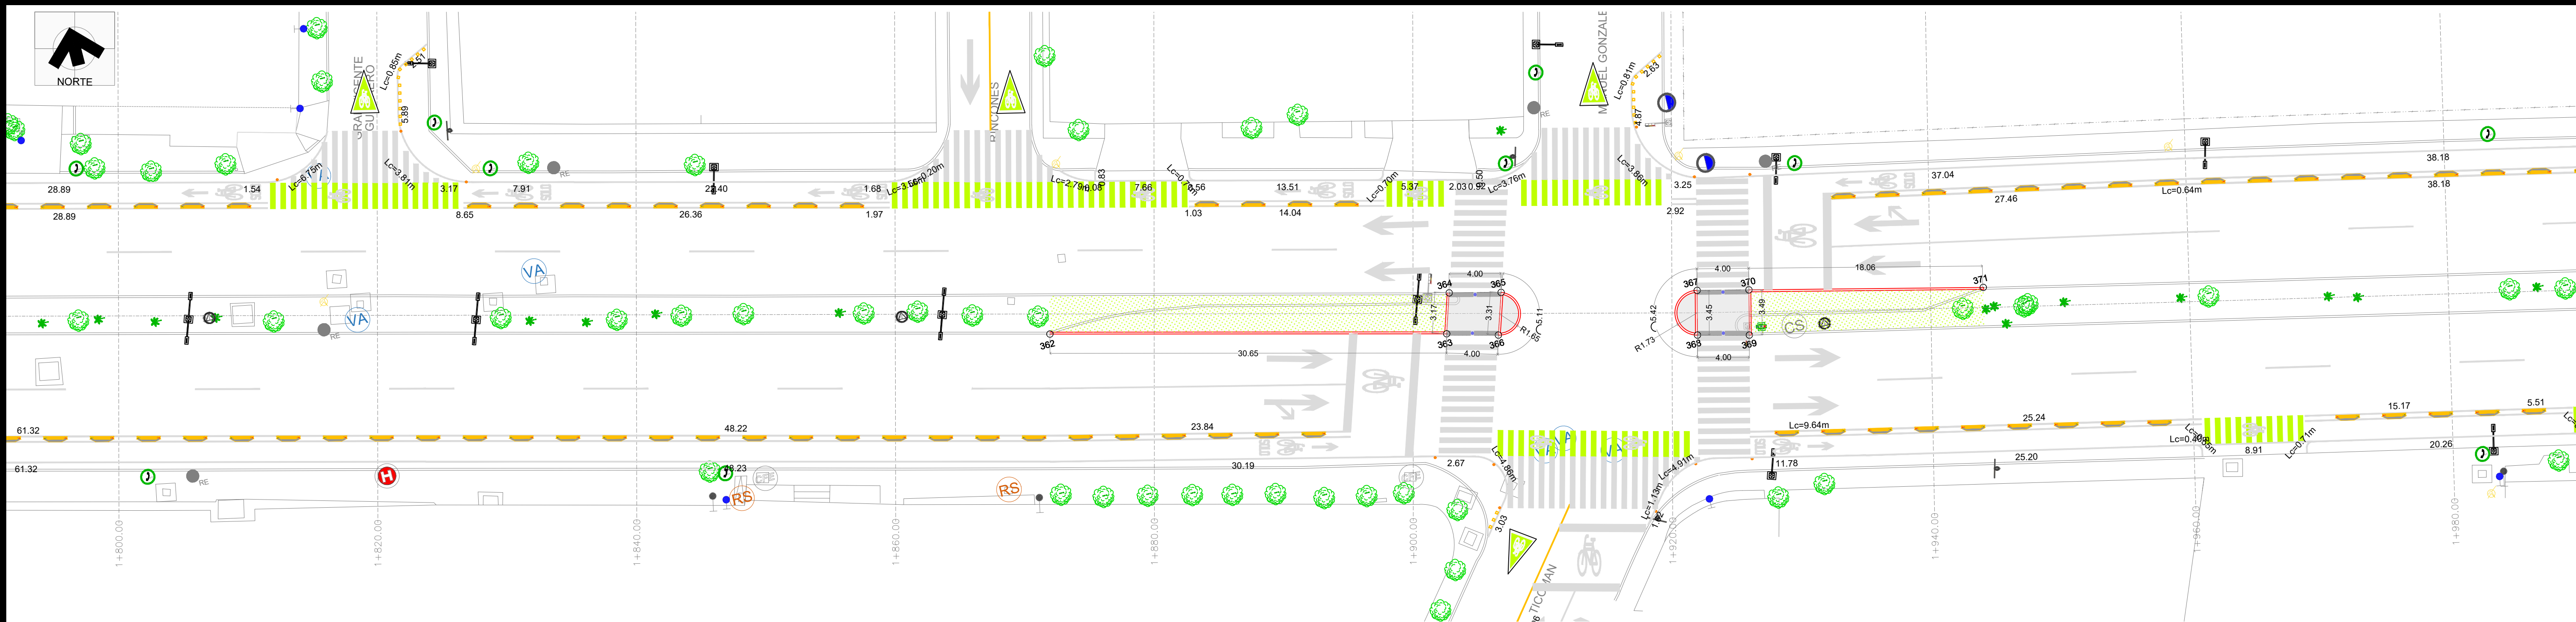

TRAMO 1+800.00 A 1+980.00

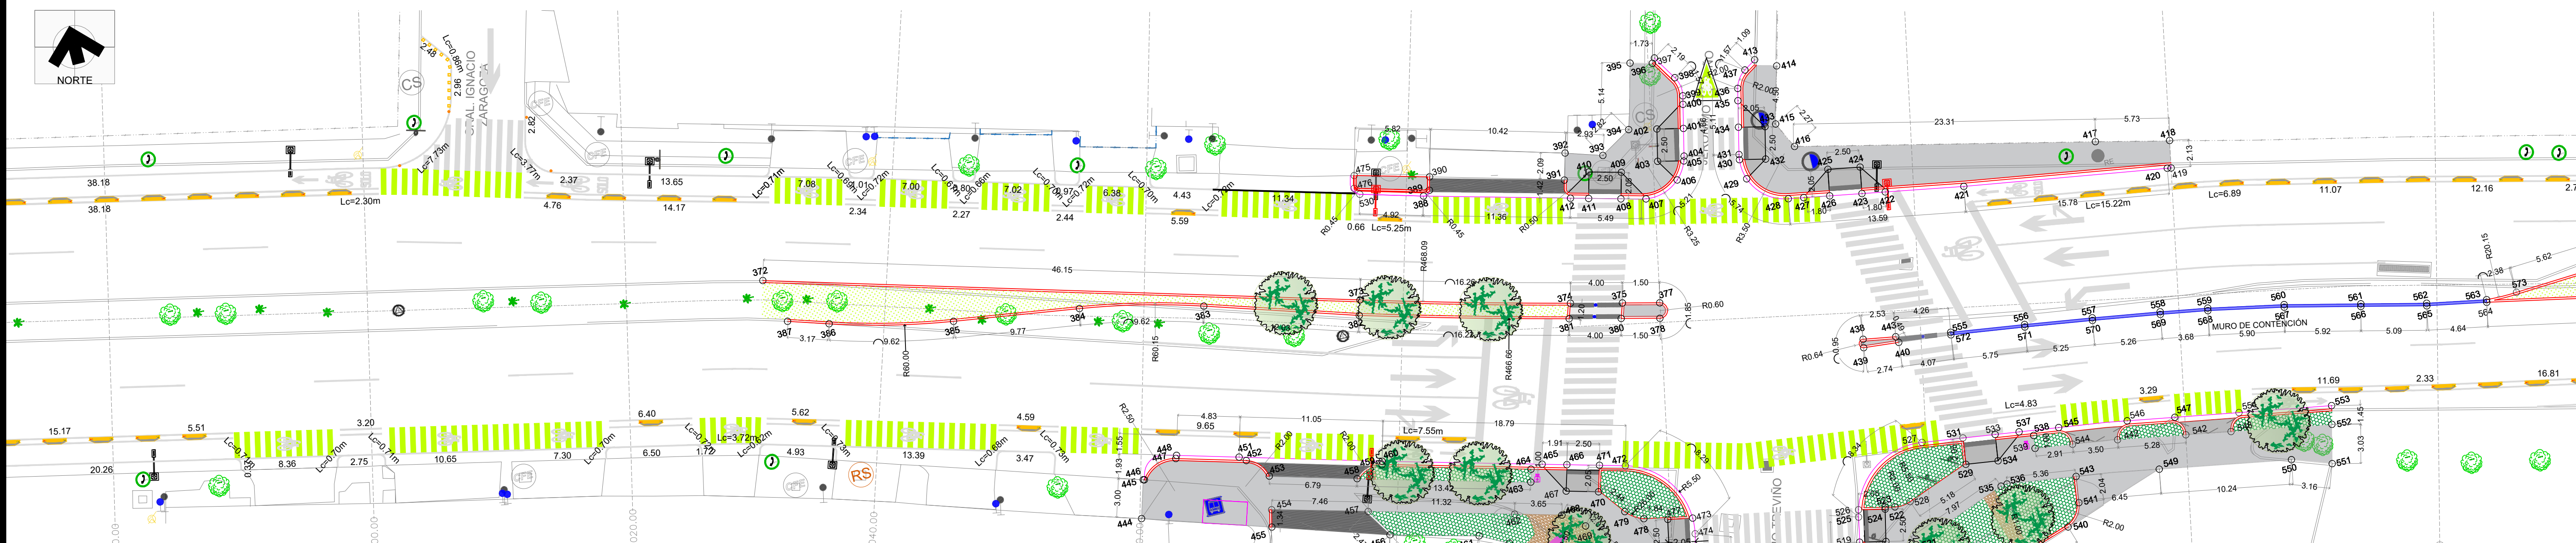

TRAMO 1+980.00 A 2+160.00

CUADRO DE COORDENADAS  
TRAZO DE CORDONES, BANQUETAS, MURO DE CONTENCIÓN Y RAMPAS

| V   | COORDENADAS |            |
|-----|-------------|------------|
|     | Y           | X          |
| 362 | 10.535.5870 | 8.073.9250 |
| 363 | 10.528.3634 | 8.103.7134 |
| 364 | 10.531.3919 | 8.104.6473 |
| 365 | 10.530.4800 | 8.108.5535 |
| 366 | 10.527.3231 | 8.107.5534 |
| 367 | 10.527.0488 | 8.123.3006 |
| 368 | 10.523.6880 | 8.122.5132 |
| 369 | 10.522.7456 | 8.126.4072 |
| 370 | 10.526.1447 | 8.127.1971 |
| 371 | 10.522.0520 | 8.144.8370 |
| 372 | 10.504.0520 | 8.229.4250 |
| 373 | 10.491.7005 | 8.273.8948 |
| 374 | 10.487.6101 | 8.289.6309 |
| 375 | 10.486.6813 | 8.293.5361 |
| 376 | 10.487.6101 | 8.289.6309 |
| 377 | 10.486.0111 | 8.296.3347 |
| 378 | 10.484.8429 | 8.296.0670 |
| 379 | 10.491.7005 | 8.273.8948 |
| 380 | 10.485.5414 | 8.293.1617 |
| 381 | 10.486.4671 | 8.289.2555 |
| 382 | 10.490.5848 | 8.273.5573 |
| 383 | 10.494.0862 | 8.262.0580 |
| 384 | 10.496.1674 | 8.252.6741 |
| 385 | 10.497.5121 | 8.242.9968 |
| 386 | 10.499.5933 | 8.233.6128 |
| 387 | 10.500.5380 | 8.230.5340 |
| 388 | 10.498.2847 | 8.280.5411 |

| V   | COORDENADAS |            |
|-----|-------------|------------|
|     | Y           | X          |
| 389 | 10.498.6569 | 8.281.1092 |
| 390 | 10.499.6661 | 8.281.3637 |
| 391 | 10.496.9576 | 8.291.4255 |
| 392 | 10.498.9770 | 8.291.9670 |
| 393 | 10.498.1070 | 8.294.7660 |
| 394 | 10.499.5760 | 8.297.1700 |
| 395 | 10.504.5417 | 8.298.4854 |
| 396 | 10.504.1188 | 8.300.1588 |
| 397 | 10.504.4752 | 8.300.4060 |
| 398 | 10.502.6269 | 8.301.5835 |
| 399 | 10.501.1195 | 8.301.8494 |
| 400 | 10.500.4798 | 8.301.7076 |
| 401 | 10.498.6614 | 8.301.3045 |
| 402 | 10.499.1050 | 8.299.3031 |
| 403 | 10.496.6642 | 8.298.7620 |
| 404 | 10.496.5735 | 8.300.8417 |
| 405 | 10.496.2168 | 8.300.7410 |
| 406 | 10.494.9107 | 8.299.8966 |
| 407 | 10.494.0597 | 8.297.2075 |
| 408 | 10.494.5206 | 8.295.3223 |
| 409 | 10.496.5039 | 8.295.8411 |
| 410 | 10.497.1209 | 8.293.4184 |
| 411 | 10.495.1355 | 8.292.9078 |
| 412 | 10.495.4818 | 8.291.5479 |
| 413 | 10.502.5135 | 8.307.9004 |
| 414 | 10.501.6513 | 8.309.4429 |
| 415 | 10.497.3120 | 8.308.3070 |

| V   | COORDENADAS |            |
|-----|-------------|------------|
|     | Y           | X          |
| 416 | 10.495.2800 | 8.309.3140 |
| 417 | 10.490.1500 | 8.331.9810 |
| 418 | 10.488.8816 | 8.337.5725 |
| 419 | 10.486.7908 | 8.337.1907 |
| 420 | 10.486.8419 | 8.336.8913 |
| 421 | 10.489.1957 | 8.321.2903 |
| 422 | 10.490.2139 | 8.315.2916 |
| 423 | 10.490.5154 | 8.313.5159 |
| 424 | 10.492.5364 | 8.313.8589 |
| 425 | 10.492.9548 | 8.311.3942 |
| 426 | 10.490.9337 | 8.311.0511 |
| 427 | 10.491.2699 | 8.309.0705 |
| 428 | 10.491.4697 | 8.307.8935 |
| 429 | 10.493.7270 | 8.305.1290 |
| 430 | 10.495.2937 | 8.304.9345 |
| 431 | 10.495.6880 | 8.304.9986 |
| 432 | 10.494.8638 | 8.306.9156 |
| 433 | 10.497.3045 | 8.307.4566 |
| 434 | 10.497.7482 | 8.305.4552 |
| 435 | 10.499.7480 | 8.305.8985 |
| 436 | 10.500.6722 | 8.306.1034 |
| 437 | 10.501.9247 | 8.306.9791 |
| 438 | 10.479.5602 | 8.310.9420 |
| 439 | 10.478.6342 | 8.310.7321 |
| 440 | 10.478.6809 | 8.313.5604 |
| 441 | 10.479.5602 | 8.310.9420 |
| 442 | 10.467.3804 | 8.328.2139 |

| V   | COORDENADAS |            |
|-----|-------------|------------|
|     | Y           | X          |
| 443 | 10.479.1565 | 8.313.4360 |
| 444 | 10.479.2790 | 8.253.5070 |
| 445 | 10.482.1599 | 8.254.3436 |
| 446 | 10.482.1323 | 8.254.4322 |
| 447 | 10.483.1573 | 8.257.1727 |
| 448 | 10.483.3846 | 8.257.2891 |
| 449 | 10.482.1599 | 8.254.3436 |
| 450 | 10.482.1323 | 8.254.4322 |
| 451 | 10.482.1097 | 8.261.9517 |
| 452 | 10.481.7181 | 8.262.4300 |
| 453 | 10.480.1309 | 8.263.8725 |
| 454 | 10.477.5676 | 8.263.4334 |
| 455 | 10.476.2580 | 8.261.7225 |
| 456 | 10.473.5226 | 8.271.8607 |
| 457 | 10.475.6724 | 8.270.6448 |
| 458 | 10.478.3389 | 8.270.4185 |
| 459 | 10.478.9280 | 8.272.5391 |
| 460 | 10.479.1902 | 8.272.6109 |
| 461 | 10.471.8190 | 8.278.5300 |
| 462 | 10.472.7942 | 8.281.5966 |
| 463 | 10.474.9069 | 8.283.3931 |
| 464 | 10.475.8741 | 8.283.6473 |
| 465 | 10.476.0457 | 8.284.5680 |
| 466 | 10.475.5592 | 8.286.4191 |
| 467 | 10.473.5900 | 8.285.8821 |
| 468 | 10.471.8658 | 8.285.1293 |
| 469 | 10.470.6150 | 8.286.7047 |

| V   | COORDENADAS |            |
|-----|-------------|------------|
|     | Y           | X          |
| 470 | 10.472.9466 | 8.288.2980 |
| 471 | 10.474.9199 | 8.288.8518 |
| 472 | 10.474.4116 | 8.290.7857 |
| 473 | 10.469.2516 | 8.294.8854 |
| 474 | 10.468.0300 | 8.294.7841 |
| 475 | 10.501.1369 | 8.275.7313 |
| 476 | 10.500.1744 | 8.275.4885 |
| 477 | 10.469.6101 | 8.292.9930 |
| 478 | 10.470.1014 | 8.291.2169 |
| 479 | 10.470.9760 | 8.289.9072 |
| 480 | 10.465.3891 | 8.289.4634 |
| 481 | 10.463.5017 | 8.289.6465 |
| 482 | 10.461.8545 | 8.291.7225 |
| 483 | 10.461.5083 | 8.292.6943 |
| 484 | 10.467.1650 | 8.292.5103 |
| 485 | 10.466.7726 | 8.294.5225 |
| 486 | 10.466.2999 | 8.307.3568 |
| 487 | 10.455.4771 | 8.290.3922 |
| 488 | 10.465.8864 | 8.289.4798 |
| 489 | 10.450.7847 | 8.288.1209 |
| 490 | 10.454.7497 | 8.290.5026 |
| 491 | 10.450.5687 | 8.288.2894 |
| 492 | 10.441.6283 | 8.283.0148 |
| 493 | 10.443.1015 | 8.282.8500 |
| 494 | 10.450.3720 | 8.286.7632 |
| 495 | 10.450.7036 | 8.286.4013 |
| 496 | 10.452.2230 | 8.285.4032 |

| V   | COORDENADAS |            |
|-----|-------------|------------|
|     | Y           | X          |
| 497 | 10.453.5142 | 8.286.2617 |
| 498 | 10.455.0980 | 8.286.5680 |
| 499 | 10.455.5767 | 8.286.5277 |
| 500 | 10.460.6320 | 8.285.7630 |
| 501 | 10.468.4330 | 8.283.5370 |
| 502 | 10.470.7110 | 8.280.6660 |
| 503 | 10.460.6320 | 8.285.7630 |
| 504 | 10.451.4612 | 8.302.6857 |
| 505 | 10.451.0307 | 8.304.1981 |
| 506 | 10.450.3129 | 8.305.8841 |
| 507 | 10.450.7600 | 8.306.0200 |
| 508 | 10.453.7324 | 8.307.9495 |
| 509 | 10.458.7146 | 8.306.9680 |
| 510 | 10.460.0197 | 8.309.9370 |
| 511 | 10.459.3460 | 8.312.4171 |
| 512 | 10.458.8890 | 8.314.1583 |
| 513 | 10.459.7637 | 8.316.8391 |
| 514 | 10.460.3339 | 8.314.5178 |
| 515 | 10.460.7685 | 8.312.7111 |
| 516 | 10.461.3927 | 8.310.2923 |
| 517 | 10.462.4773 | 8.310.5503 |
| 518 | 10.462.6466 | 8.306.5755 |
| 519 | 10.464.3998 | 8.306.9757 |
| 520 | 10.463.9719 | 8.308.9644 |
| 521 | 10.463.1818 | 8.311.1675 |
| 522 | 10.466.3991 | 8.310.2690 |
| 523 | 10.466.5606 | 8.309.5308 |

| V   | COORDENADAS |            |
|-----|-------------|------------|
|     | Y           | X          |
| 524 | 10.466.4141 | 8.309.4987 |
| 525 | 10.466.2999 | 8.307.3568 |
| 526 | 10.466.8504 | 8.307.4890 |
| 527 | 10.470.7461 | 8.313.4764 |
| 528 | 10.466.5240 | 8.311.5135 |
| 529 | 10.468.2999 | 8.316.3748 |
| 530 | 10.499.6302 | 8.275.8062 |
| 531 | 10.470.3334 | 8.316.6347 |
| 532 | 10.456.8350 | 8.311.0209 |
| 533 | 10.470.0096 | 8.319.1122 |
| 534 | 10.467.9760 | 8.318.8537 |
| 535 | 10.466.0204 | 8.318.6185 |

| V   | COORDENADAS |            |
|-----|-------------|------------|
|     | Y           | X          |
| 536 | 10.466.0775 | 8.319.1040 |
| 537 | 10.469.7679 | 8.320.9618 |
| 538 | 10.469.2303 | 8.321.9886 |
| 539 | 10.468.2388 | 8.321.8990 |
| 540 | 10.461.7371 | 8.322.9015 |
| 541 | 10.463.3601 | 8.324.1588 |
| 542 | 10.466.5014 | 8.333.4232 |
| 543 | 10.465.3825 | 8.324.4231 |
| 544 | 10.467.8614 | 8.324.7764 |
| 545 | 10.469.3692 | 8.324.0134 |
| 546 | 10.468.6244 | 8.329.2764 |
| 547 | 10.468.0177 | 8.331.9189 |

| V   | COORDENADAS |            |
|-----|-------------|------------|
|     | Y           | X          |
| 548 | 10.467.3804 | 8.328.2139 |
| 549 | 10.464.4088 | 8.330.7989 |
| 550 | 10.462.7069 | 8.340.8980 |
| 551 | 10.461.6700 | 8.343.8851 |
| 552 | 10.464.6185 | 8.344.5817 |
| 553 | 10.466.0315 | 8.344.8980 |
| 554 | 10.467.2015 | 8.337.8200 |
| 555 | 10.478.4884 | 8.317.6390 |
| 556 | 10.477.7260 | 8.323.3344 |
| 557 | 10.476.9886 | 8.328.5309 |
| 558 | 10.476.2032 | 8.333.7364 |
| 559 | 10.475.6123 | 8.337.3774 |

| V   | COORDENADAS |            |
|-----|-------------|------------|
|     | Y           | X          |
| 560 | 10.474.4767 | 8.343.1780 |
| 561 | 10.473.1335 | 8.348.9475 |
| 562 | 10.471.9774 | 8.353.9021 |
| 563 | 10.471.1532 | 8.358.4623 |
| 564 | 10.470.9564 | 8.358.4267 |
| 565 | 10.471.7814 | 8.353.8616 |
| 566 | 10.472.9387 | 8.348.9022 |
| 567 | 10.474.2811 | 8.343.1361 |
| 568 | 10.475.4154 | 8.337.3422 |
| 569 | 10.476.0056 | 8.333.7055 |
| 570 | 10.476.7907 | 8.328.5020 |
| 571 | 10.477.5279 | 8.323.3070 |
| 572 | 10.478.2902 | 8.317.6123 |
| 573 | 10.471.1564 | 8.360.8417 |
| 574 | 10.471.4959 | 8.366.4532 |
| 575 | 10.471.0165 | 8.372.1746 |

PLANO LLAVE

San Pedro Garza García

implang

San Pedro Garza García

Jimenez

Las Sendas

Av. Altamirano

Ticomán

Av. Montefalco

M. Gonzalez

Jeronimo Tievino

Diego de Montemayor

G. Prieto

Neil Armstrong

Calzada del Rosario

Las Olimpiadas

Cuauhtemoc

FECHA

1-OCTUBRE-2021

Instituto Municipal de Planeación y Gestión Urbana.

Dirección de Proyectos.

Secretaría de Ordenamiento y Desarrollo Urbano.

| REVISIÓN                                     | FECHA     |
|----------------------------------------------|-----------|
| 1 AJUSTES AL PROYECTO DEL CAD 2+140 AL 2+780 | 1/10/2021 |

| AUTORIZÓ | FECHA |
|----------|-------|
|          |       |

PROYECTO

CONEXIÓN DE MOVILIDAD SEGURA ALFONSO REYES

PLANO

TRAZO

CLAVE PLANO

AR-TRAZO-06




NOMBRE DEL ARCHIVO

AR-TRAZO.DWG

ESCALA

1:250



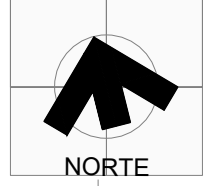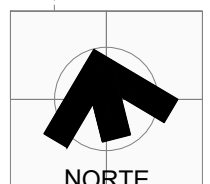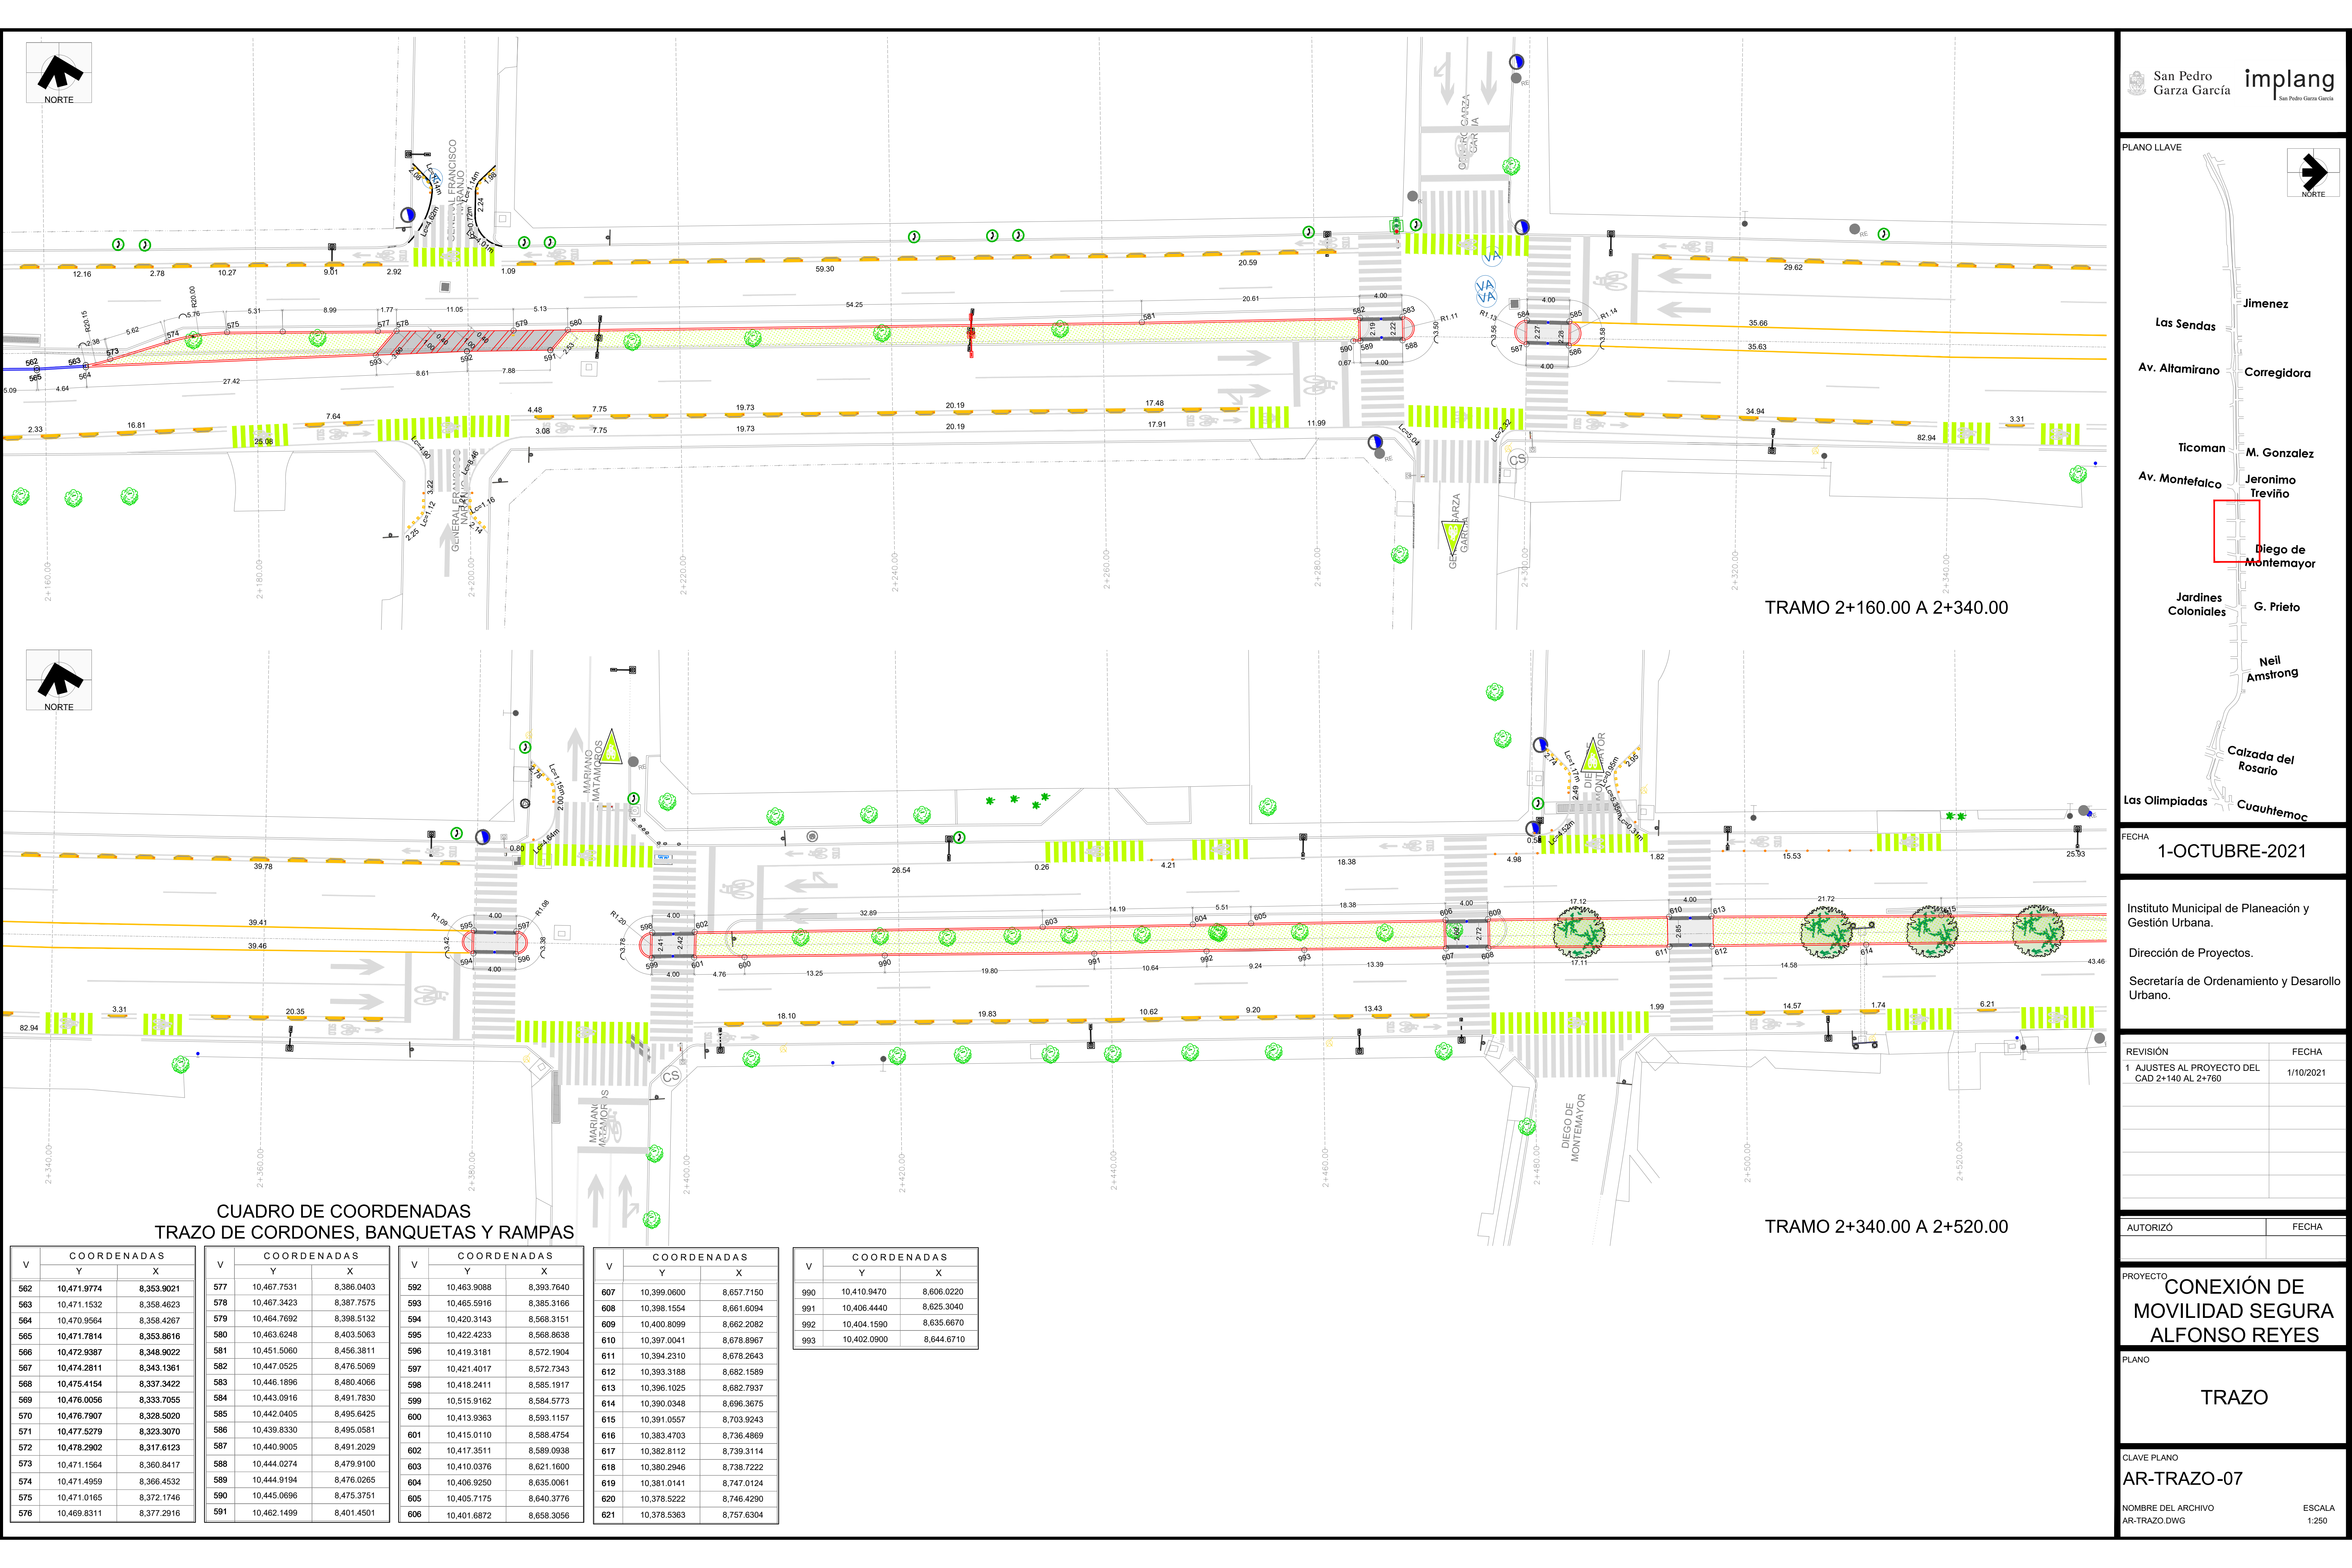

CUADRO DE COORDENADAS  
TRAZO DE CORDONES, BANQUETAS Y RAMPAS


| V   | COORDENADAS |            |
|-----|-------------|------------|
|     | Y           | X          |
| 562 | 10,471.9774 | 8,353.9021 |
| 563 | 10,471.1532 | 8,358.4623 |
| 564 | 10,470.9564 | 8,358.4267 |
| 565 | 10,471.7814 | 8,353.8616 |
| 566 | 10,472.9387 | 8,348.9022 |
| 567 | 10,474.2811 | 8,343.1361 |
| 568 | 10,475.4154 | 8,337.3422 |
| 569 | 10,476.0056 | 8,333.7055 |
| 570 | 10,476.7907 | 8,328.5020 |
| 571 | 10,477.5279 | 8,323.3070 |
| 572 | 10,478.2902 | 8,317.6123 |
| 573 | 10,471.1564 | 8,360.8417 |
| 574 | 10,471.4959 | 8,366.4532 |
| 575 | 10,471.0165 | 8,372.1746 |
| 576 | 10,469.8311 | 8,377.2916 |

| V   | COORDENADAS |            |
|-----|-------------|------------|
|     | Y           | X          |
| 577 | 10,467.7531 | 8,386.0403 |
| 578 | 10,467.3423 | 8,387.7575 |
| 579 | 10,464.7692 | 8,398.5132 |
| 580 | 10,463.6248 | 8,403.5063 |
| 581 | 10,451.5060 | 8,456.3811 |
| 582 | 10,447.0525 | 8,476.5069 |
| 583 | 10,446.1896 | 8,480.4066 |
| 584 | 10,443.0916 | 8,491.7830 |
| 585 | 10,442.0405 | 8,495.6425 |
| 586 | 10,439.8330 | 8,495.0581 |
| 587 | 10,440.9005 | 8,491.2029 |
| 588 | 10,444.0274 | 8,479.9100 |
| 589 | 10,444.9194 | 8,476.0265 |
| 590 | 10,445.0696 | 8,475.3751 |
| 591 | 10,462.1499 | 8,401.4501 |

| V   | COORDENADAS |            |
|-----|-------------|------------|
|     | Y           | X          |
| 592 | 10,463.9088 | 8,393.7640 |
| 593 | 10,465.5916 | 8,385.3166 |
| 594 | 10,420.3143 | 8,568.3151 |
| 595 | 10,422.4233 | 8,568.8638 |
| 596 | 10,419.3181 | 8,572.1904 |
| 597 | 10,421.4017 | 8,572.7343 |
| 598 | 10,418.2411 | 8,585.1917 |
| 599 | 10,515.9162 | 8,584.5773 |
| 600 | 10,413.9363 | 8,593.1157 |
| 601 | 10,415.0110 | 8,588.4754 |
| 602 | 10,417.3511 | 8,589.0938 |
| 603 | 10,410.0376 | 8,621.1600 |
| 604 | 10,406.9250 | 8,635.0061 |
| 605 | 10,405.7175 | 8,640.3776 |
| 606 | 10,401.6872 | 8,658.3056 |

| V   | COORDENADAS |            |
|-----|-------------|------------|
|     | Y           | X          |
| 607 | 10,399.0600 | 8,657.7150 |
| 608 | 10,398.1554 | 8,661.6094 |
| 609 | 10,400.8099 | 8,662.2082 |
| 610 | 10,397.0041 | 8,678.8967 |
| 611 | 10,394.2310 | 8,678.2643 |
| 612 | 10,393.3188 | 8,682.1589 |
| 613 | 10,396.1025 | 8,682.7937 |
| 614 | 10,390.0348 | 8,696.3675 |
| 615 | 10,391.0557 | 8,703.9243 |
| 616 | 10,383.4703 | 8,736.4869 |
| 617 | 10,382.8112 | 8,739.3114 |
| 618 | 10,380.2946 | 8,738.7222 |
| 619 | 10,381.0141 | 8,747.0124 |
| 620 | 10,378.5222 | 8,746.4290 |
| 621 | 10,378.5363 | 8,757.6304 |

| V   | COORDENADAS |            |
|-----|-------------|------------|
|     | Y           | X          |
| 990 | 10,410.9470 | 8,606.0220 |
| 991 | 10,406.4440 | 8,625.3040 |
| 992 | 10,404.1590 | 8,635.6670 |
| 993 | 10,402.0900 | 8,644.6710 |

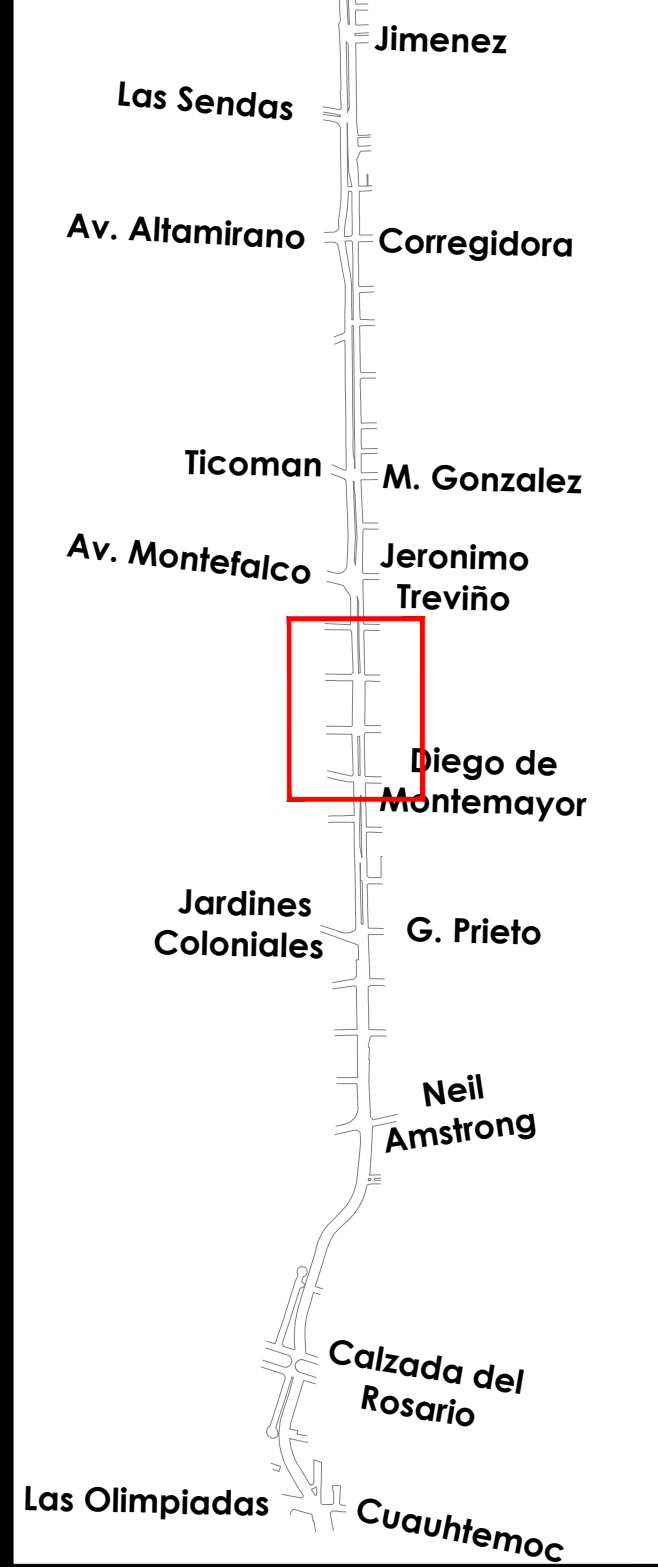

FECHA  
**1-OCTUBRE-2021**

Instituto Municipal de Planeación y  
Gestión Urbana.  
Dirección de Proyectos.  
Secretaría de Ordenamiento y Desarrollo  
Urbano.

| REVISIÓN                                        | FECHA     |
|-------------------------------------------------|-----------|
| 1 AJUSTES AL PROYECTO DEL<br>CAD 2+140 AL 2+760 | 1/10/2021 |
|                                                 |           |
|                                                 |           |
|                                                 |           |
|                                                 |           |


| AUTORIZÓ | FECHA |
|----------|-------|
|          |       |

PROYECTO  
**CONEXIÓN DE  
MOVILIDAD SEGURA  
ALFONSO REYES**

PLANO  
**TRAZO**

CLAVE PLANO  
**AR-TRAZO-07**  
NOMBRE DEL ARCHIVO  
AR-TRAZO.DWG  
ESCALA  
1:250



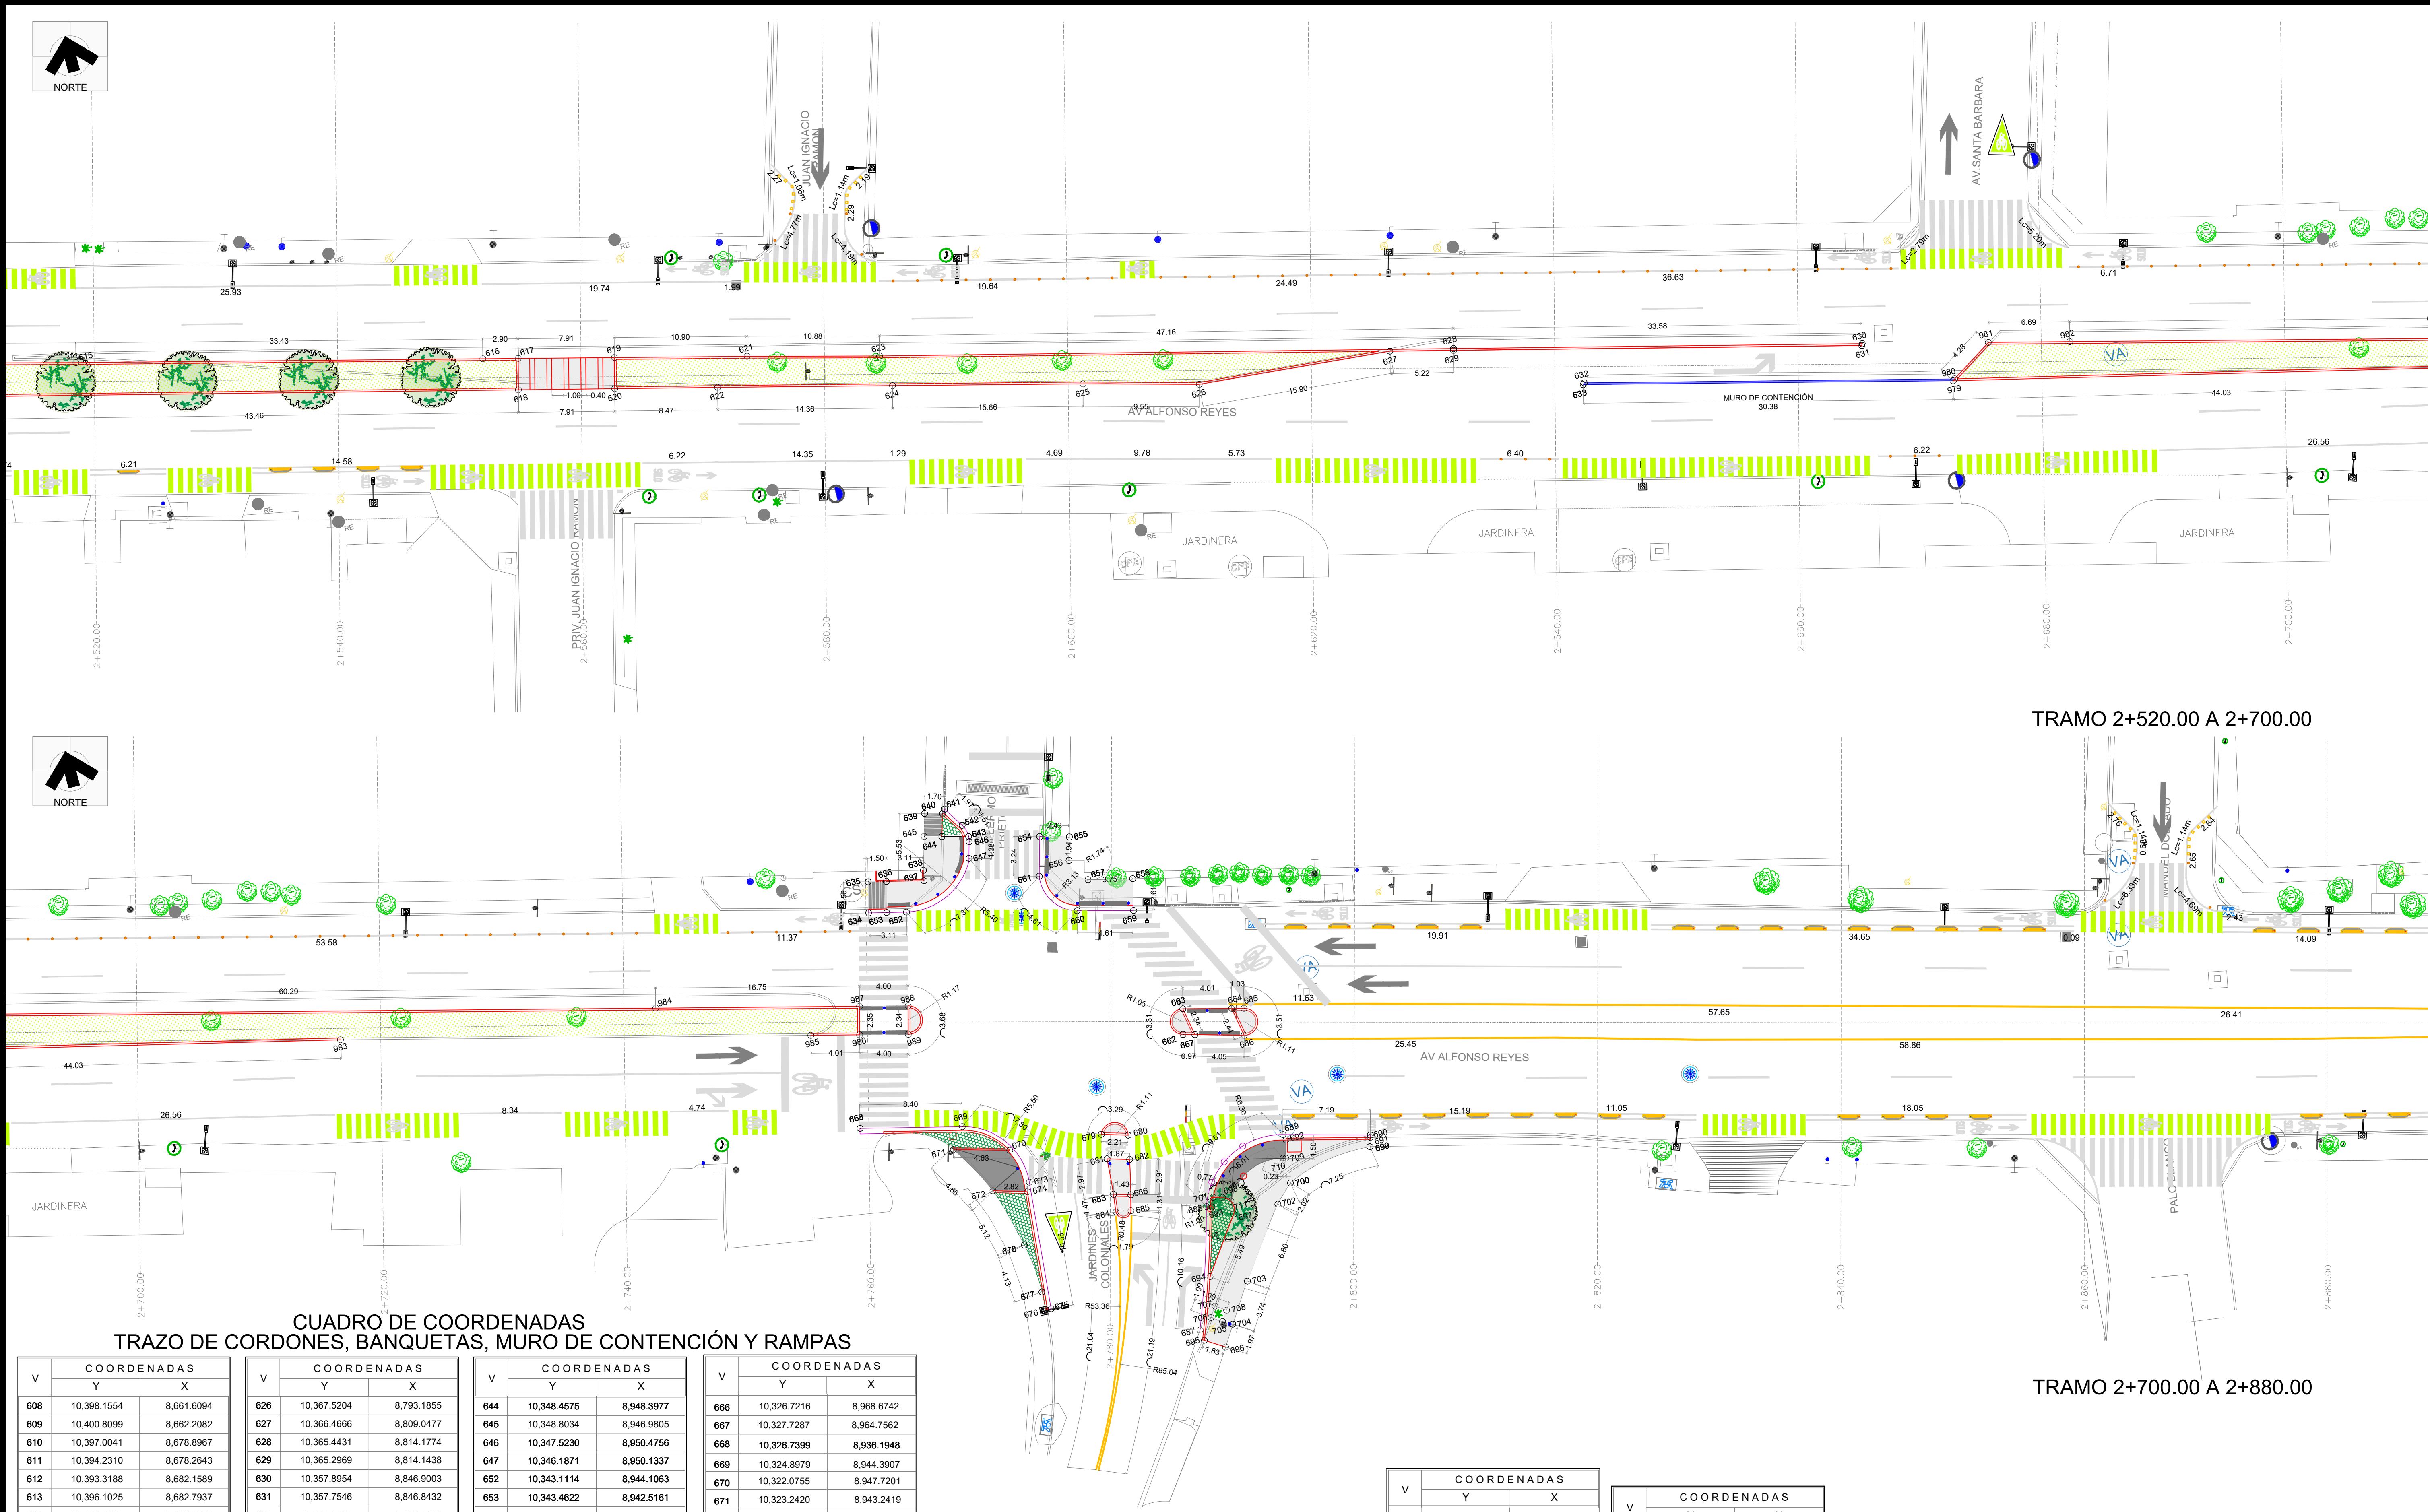

CUADRO DE COORDENADAS  
TRAZO DE CORDONES, BANQUETAS, MURO DE CONTENCIÓN Y RAMPAS

| V   | COORDENADAS<br>Y | X          |
|-----|------------------|------------|
| 608 | 10,398.1554      | 8,661.6094 |
| 609 | 10,400.8099      | 8,662.2082 |
| 610 | 10,397.0041      | 8,678.8967 |
| 611 | 10,394.2310      | 8,678.2643 |
| 612 | 10,393.3188      | 8,682.1589 |
| 613 | 10,396.1025      | 8,682.7937 |
| 614 | 10,390.0348      | 8,696.3675 |
| 615 | 10,391.0557      | 8,703.9243 |
| 616 | 10,383.4703      | 8,736.4869 |
| 617 | 10,382.8112      | 8,739.3114 |
| 618 | 10,380.2946      | 8,738.7222 |
| 619 | 10,381.0141      | 8,747.0124 |
| 620 | 10,378.5222      | 8,746.4290 |
| 621 | 10,378.5363      | 8,757.6304 |
| 622 | 10,376.6250      | 8,754.6790 |
| 623 | 10,375.9935      | 8,768.2119 |
| 624 | 10,373.3700      | 8,768.6680 |
| 625 | 10,369.8170      | 8,783.9160 |

| V   | COORDENADAS<br>Y | X          |
|-----|------------------|------------|
| 626 | 10,367.5204      | 8,793.1855 |
| 627 | 10,366.4666      | 8,809.0477 |
| 628 | 10,365.4431      | 8,814.1774 |
| 629 | 10,365.2969      | 8,814.1438 |
| 630 | 10,357.8954      | 8,846.9003 |
| 631 | 10,357.7546      | 8,846.8432 |
| 632 | 10,360.1729      | 8,823.9465 |
| 633 | 10,360.0438      | 8,823.8376 |
| 634 | 10,343.7817      | 8,941.0679 |
| 635 | 10,346.2776      | 8,941.6344 |
| 636 | 10,345.9523      | 8,943.0776 |
| 637 | 10,345.2776      | 8,946.1134 |
| 638 | 10,346.1190      | 8,946.2670 |
| 639 | 10,350.6395      | 8,947.4685 |
| 640 | 10,350.2616      | 8,948.8906 |
| 641 | 10,350.6072      | 8,948.1408 |
| 642 | 10,348.9653      | 8,950.2312 |
| 643 | 10,347.9295      | 8,950.5314 |

| V   | COORDENADAS<br>Y | X          |
|-----|------------------|------------|
| 644 | 10,348.4575      | 8,948.3977 |
| 645 | 10,348.8034      | 8,946.9805 |
| 646 | 10,347.5230      | 8,950.4756 |
| 647 | 10,346.1871      | 8,950.1337 |
| 652 | 10,343.1114      | 8,944.1063 |
| 653 | 10,343.4622      | 8,942.5161 |
| 654 | 10,346.5386      | 8,956.2070 |
| 655 | 10,345.9489      | 8,958.5650 |
| 656 | 10,344.0780      | 8,958.0840 |
| 657 | 10,342.1800      | 8,959.2280 |
| 658 | 10,341.3826      | 8,962.8132 |
| 659 | 10,338.8344      | 8,962.2639 |
| 660 | 10,339.9103      | 8,957.7555 |
| 661 | 10,343.3975      | 8,955.4003 |
| 662 | 10,327.9748      | 8,963.8095 |
| 663 | 10,330.0230      | 8,964.2899 |
| 664 | 10,329.8845      | 8,964.9052 |
| 665 | 10,328.8759      | 8,969.1796 |

| V   | COORDENADAS<br>Y | X          |
|-----|------------------|------------|
| 666 | 10,326.7216      | 8,968.6742 |
| 667 | 10,327.7287      | 8,964.7562 |
| 668 | 10,326.7399      | 8,936.1948 |
| 669 | 10,324.8979      | 8,944.3907 |
| 670 | 10,322.0755      | 8,947.7201 |
| 671 | 10,323.2420      | 8,943.2419 |
| 672 | 10,319.1791      | 8,945.5982 |
| 673 | 10,319.1545      | 8,948.6717 |
| 674 | 10,318.4309      | 8,948.3213 |
| 675 | 10,308.6304      | 8,947.9480 |
| 676 | 10,307.5308      | 8,947.4214 |
| 677 | 10,308.6613      | 8,947.4991 |
| 678 | 10,314.2417      | 8,947.0494 |
| 679 | 10,321.5841      | 8,955.3400 |
| 680 | 10,320.9978      | 8,957.4740 |
| 681 | 10,319.5158      | 8,955.3188 |
| 682 | 10,319.0208      | 8,957.1204 |
| 683 | 10,316.5552      | 8,955.1486 |

| V   | COORDENADAS<br>Y | X          |
|-----|------------------|------------|
| 684 | 10,315.1060      | 8,955.0041 |
| 685 | 10,314.9106      | 8,956.2294 |
| 686 | 10,316.1765      | 8,956.5264 |
| 687 | 10,304.0400      | 8,959.4240 |
| 688 | 10,313.7686      | 8,962.3321 |
| 689 | 10,318.0425      | 8,969.8320 |
| 690 | 10,316.3020      | 8,976.8040 |
| 691 | 10,316.1180      | 8,976.7520 |

| V   | COORDENADAS<br>Y | X          |
|-----|------------------|------------|
| 692 | 10,317.5491      | 8,969.9816 |
| 693 | 10,313.6364      | 8,962.7622 |
| 694 | 10,308.1195      | 8,961.2581 |
| 695 | 10,303.1389      | 8,959.5687 |
| 696 | 10,302.1856      | 8,961.1304 |
| 697 | 10,312.5496      | 8,964.5585 |
| 698 | 10,314.1787      | 8,963.7982 |
| 699 | 10,315.3648      | 8,976.5478 |

| V   | COORDENADAS<br>Y | X          |
|-----|------------------|------------|
| 700 | 10,314.0284      | 8,969.4968 |
| 701 | 10,314.3849      | 8,963.0538 |
| 702 | 10,312.5787      | 8,968.0841 |
| 703 | 10,307.0283      | 8,964.1568 |
| 704 | 10,303.8716      | 8,962.1443 |
| 705 | 10,304.2748      | 8,961.3786 |
| 706 | 10,304.8250      | 8,960.5435 |
| 707 | 10,305.6601      | 8,961.0936 |
| 708 | 10,305.1092      | 8,961.9287 |
| 709 | 10,316.0927      | 8,969.6064 |
| 710 | 10,316.1454      | 8,969.3808 |
| 711 | 10,313.7211      | 8,964.3954 |

| V   | COORDENADAS<br>Y | X          |
|-----|------------------|------------|
| 979 | 10,353.1748      | 8,853.4332 |
| 980 | 10,353.2890      | 8,853.6045 |
| 981 | 10,355.5464      | 8,856.9920 |
| 982 | 10,354.0232      | 8,863.5112 |
| 983 | 10,343.8980      | 8,896.4702 |
| 984 | 10,340.3120      | 8,922.2208 |
| 985 | 10,335.1304      | 8,934.0695 |
| 986 | 10,334.2234      | 8,937.9783 |
| 987 | 10,336.5040      | 8,938.5272 |
| 988 | 10,335.5950      | 8,942.4193 |
| 989 | 10,333.3196      | 8,941.8736 |

PLANO LLAVE

FECHA

10-NOVIEMBRE-2021

Instituto Municipal de Planeación y Gestión Urbana.

Dirección de Proyectos.

Secretaría de Ordenamiento y Desarrollo Urbano.

| REVISIÓN                                                  | FECHA      |
|-----------------------------------------------------------|------------|
| 1 AJUSTES AL PROYECTO DEL CAD 2+140 AL 2+760              | 1/10/2021  |
| 2 AJUSTES A LA INTERSECCIÓN DE JARDINES COLONIALES        | 10/11/2021 |
| 2 AJUSTES PINTURA ACERA SUR DEL CAD 2+640 AL 2+670        | 10/11/2021 |
| 2 AJUSTE CABEZA DE BALA (OTE), ALFONSO REYES Y LAS SENDAS | 10/11/2021 |

AUTORIZÓ

FECHA

PROYECTO

CONEXIÓN DE MOVILIDAD SEGURA ALFONSO REYES

PLANO

TRAZO

CLAVE PLANO

AR-TRAZO-08


NOMBRE DEL ARCHIVO

AR-TRAZO.DWG

ESCALA

1:250



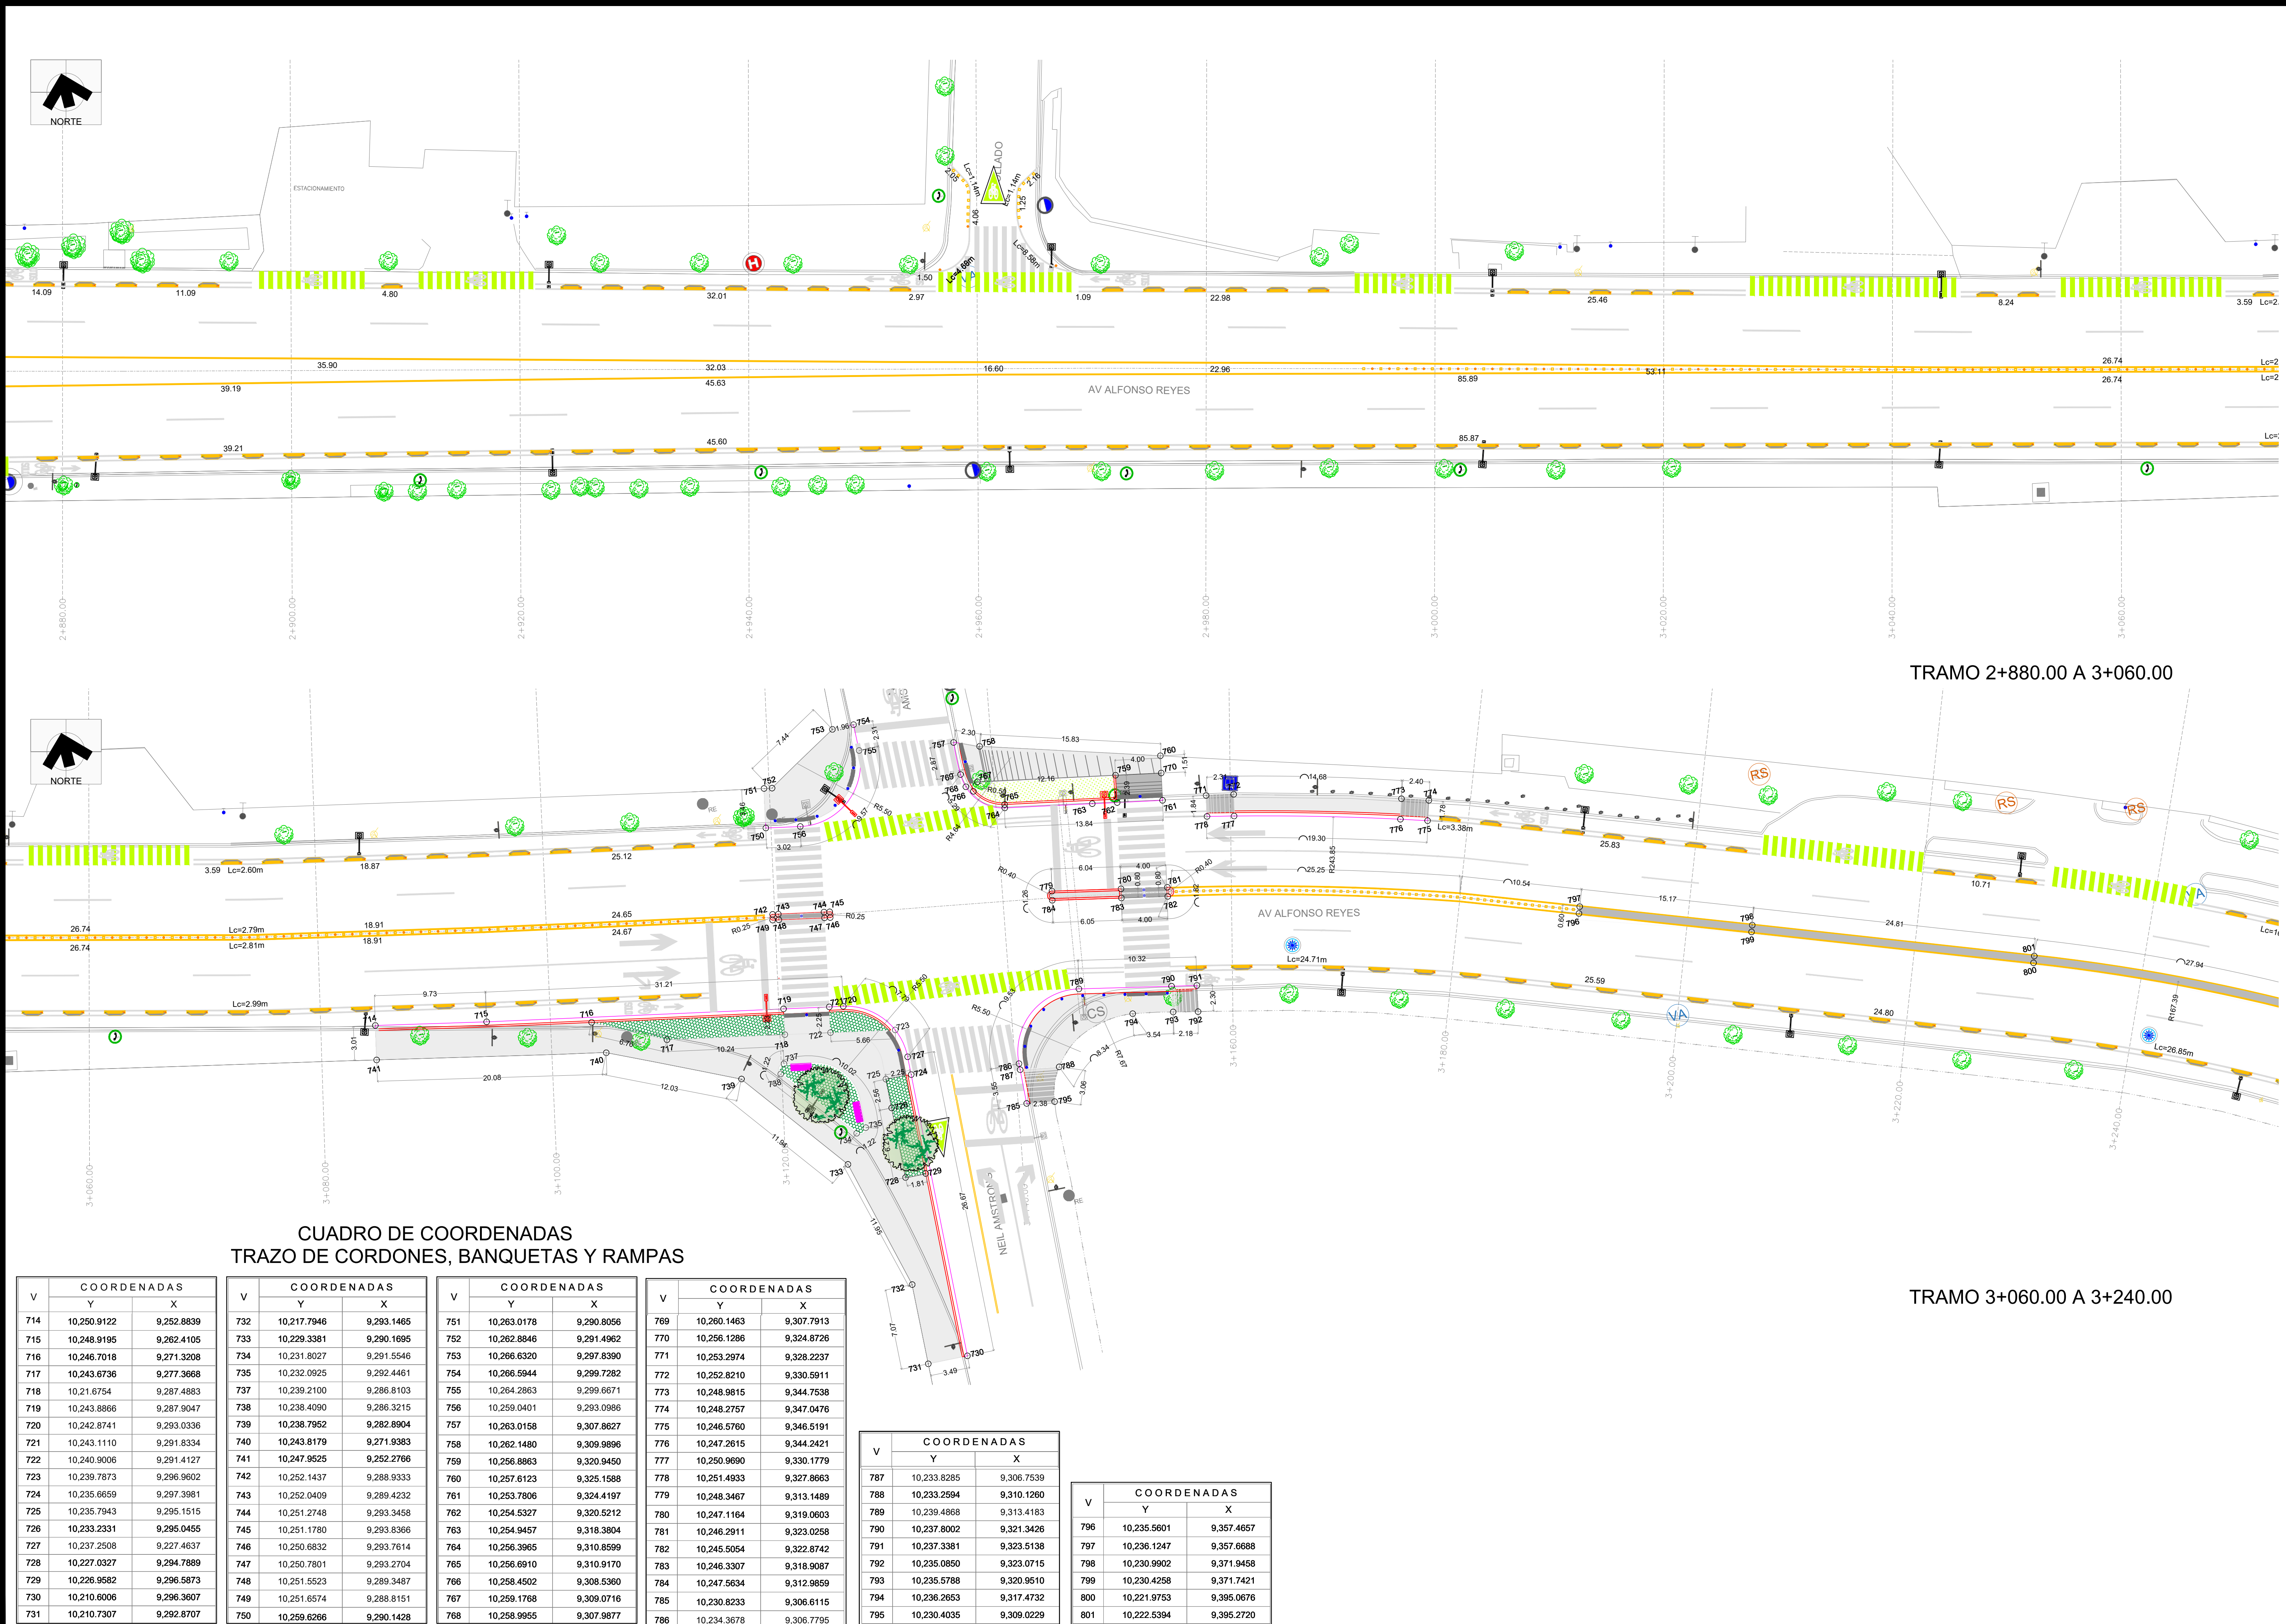

PLANO LLAVE

FECHA

1-OCTUBRE-2021

Instituto Municipal de Planeación y  
Gestión Urbana.

Dirección de Proyectos.

Secretaría de Ordenamiento y Desarrollo  
Urbano.

| REVISIÓN                                        | FECHA     |
|-------------------------------------------------|-----------|
| 1 AJUSTES AL PROYECTO DEL<br>CAD 2+140 AL 2+760 | 1/10/2021 |
|                                                 |           |
|                                                 |           |
|                                                 |           |
|                                                 |           |

| AUTORIZÓ | FECHA |
|----------|-------|
|          |       |

PROYECTO

CONEXIÓN DE  
MOVILIDAD SEGURA  
ALFONSO REYES

PLANO


TRAZO

CLAVE PLANO

AR-TRAZO-09

| NOMBRE DEL ARCHIVO | ESCALA |
|--------------------|--------|
| AR-TRAZO.DWG       | 1:250  |



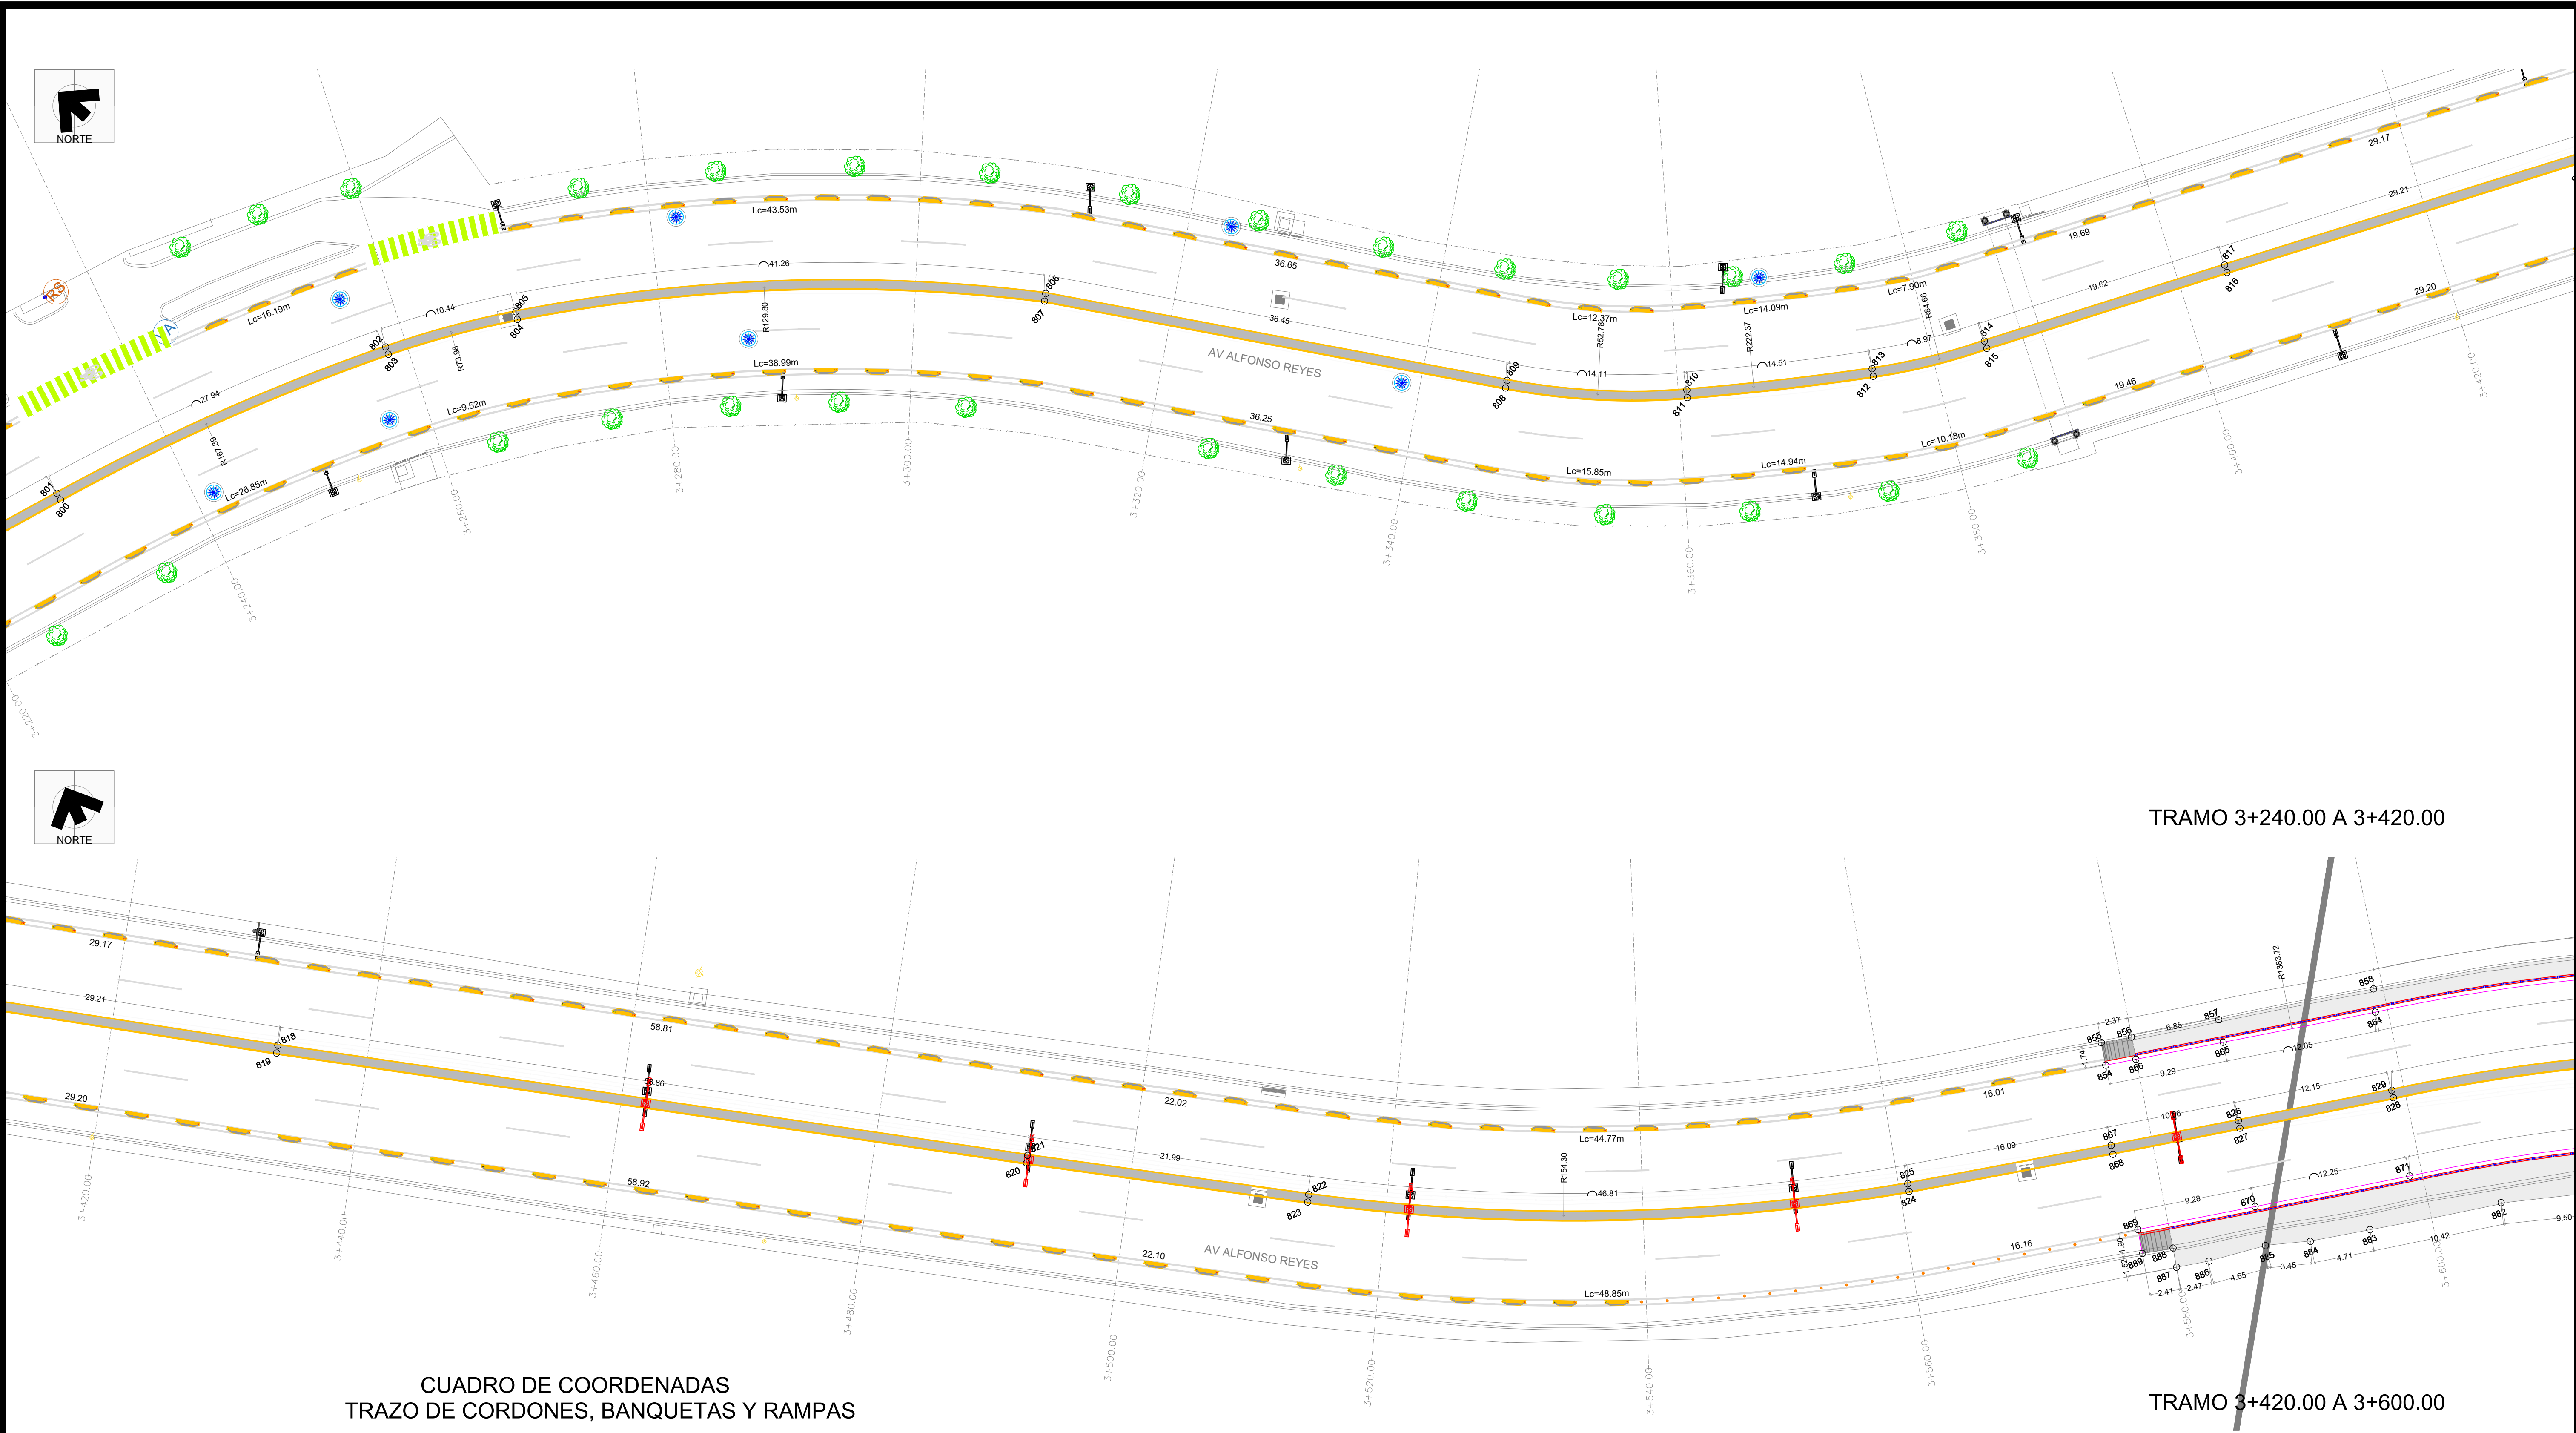

CUADRO DE COORDENADAS  
TRAZO DE CORDONES, BANQUETAS Y RAMPAS

| V   | COORDENADAS |            | V   | COORDENADAS |            | V   | COORDENADAS |            | V   | COORDENADAS |            | V   | COORDENADAS |            | V   | COORDENADAS |            |
|-----|-------------|------------|-----|-------------|------------|-----|-------------|------------|-----|-------------|------------|-----|-------------|------------|-----|-------------|------------|
|     | Y           | X          |     | Y           | X          |     | Y           | X          |     | Y           | X          |     | Y           | X          |     | Y           | X          |
| 800 | 10,221.9753 | 9,395.0676 | 818 | 10,092.6544 | 9,544.7587 | 836 | 9,978.0586  | 9,790.5565 | 854 | 10,036.9649 | 9,675.3929 | 872 | 10,001.7430 | 9,740.6085 | 890 | 10,018.2528 | 9,684.8437 |
| 801 | 10,222.5394 | 9,395.2720 | 819 | 10,092.1405 | 9,544.4490 | 837 | 9,978.5710  | 9,790.8688 | 855 | 10,038.7154 | 9,675.7444 | 873 | 10,001.5215 | 9,740.9538 | 891 | 10,019.2752 | 9,681.4999 |
| 802 | 10,210.8606 | 9,420.6684 | 820 | 10,061.9830 | 9,595.0041 | 838 | 9,973.1151  | 9,799.9777 | 856 | 10,038.2198 | 9,678.0651 | 874 | 10,000.4032 | 9,742.7541 | 892 | 10,018.2528 | 9,684.8437 |
| 803 | 10,210.3382 | 9,420.3732 | 803 | 10,062.4995 | 9,595.3095 | 839 | 9,972.5990  | 9,799.6717 | 857 | 10,036.8770 | 9,684.8523 | 875 | 9,998.2857  | 9,741.5773 | 893 | 10,017.3284 | 9,689.4630 |
| 804 | 10,204.6027 | 9,429.0324 | 822 | 10,051.3482 | 9,614.3399 | 840 | 9,959.3615  | 9,834.6195 | 858 | 10,034.4896 | 9,696.8664 | 876 | 9,999.5189  | 9,739.4236 | 894 | 10,018.2528 | 9,684.8437 |
| 805 | 10,205.0783 | 9,429.3982 | 823 | 10,050.8299 | 9,614.0376 | 841 | 9,959.9503  | 9,834.7349 | 859 | 10,015.0177 | 9,747.1616 | 877 | 9,998.6000  | 9,738.9130 | 895 | 10,019.2752 | 9,681.4999 |
| 806 | 10,175.1165 | 9,457.6631 | 824 | 10,033.7498 | 9,657.5294 | 842 | 9,957.2722  | 9,854.5252 | 860 | 10,013.4860 | 9,749.7411 | 878 | 10,002.9983 | 9,731.7558 | 896 | 10,019.2752 | 9,681.4999 |
| 807 | 10,174.7944 | 9,457.1565 | 825 | 10,034.3361 | 9,657.6570 | 843 | 9,956.6726  | 9,854.5016 | 861 | 10,011.9327 | 9,748.8303 | 879 | 10,007.3167 | 9,723.0329 | 897 | 10,020.3573 | 9,674.4737 |
| 808 | 10,143.4510 | 9,475.7517 | 826 | 10,029.0490 | 9,683.2662 | 844 | 9,956.7639  | 9,870.7688 | 862 | 10,012.5103 | 9,747.9005 | 880 | 10,010.4870 | 9,715.1180 | 898 | 10,021.8412 | 9,674.7959 |
| 809 | 10,143.7571 | 9,476.2677 | 827 | 10,028.4610 | 9,683.1468 | 845 | 9,957.3632  | 9,870.7386 | 863 | 10,013.5386 | 9,746.2765 | 881 | 10,012.6755 | 9,708.8107 | 899 | 10,022.3818 | 9,672.4405 |
| 810 | 10,132.7856 | 9,484.9444 | 828 | 10,026.0831 | 9,695.0670 | 846 | 9,959.1076  | 9,884.6440 | 864 | 10,032.7676 | 9,696.3161 | 882 | 10,015.3586 | 9,699.6964 |     |             |            |
| 811 | 10,132.3540 | 9,484.5276 | 829 | 10,026.6729 | 9,695.1771 | 847 | 9,958.5194  | 9,884.7627 | 865 | 10,035.1250 | 9,684.4998 | 883 | 10,017.3284 | 9,689.4630 |     |             |            |
| 812 | 10,122.6065 | 9,495.3028 | 830 | 10,007.2691 | 9,744.5879 | 848 | 9,962.8198  | 9,901.5705 | 866 | 10,036.4946 | 9,677.7207 | 884 | 10,018.2528 | 9,684.8437 |     |             |            |
| 813 | 10,123.0644 | 9,495.6906 | 831 | 10,006.7620 | 9,744.2673 | 849 | 9,963.3927  | 9,901.3922 | 867 | 10,031.0419 | 9,673.4017 | 885 | 10,019.2752 | 9,681.4999 |     |             |            |
| 814 | 10,117.9430 | 9,503.0625 | 832 | 9,995.2402  | 9,762.8163 | 850 | 9,966.7117  | 9,912.0526 | 868 | 10,030.3562 | 9,673.2607 | 886 | 10,019.8350 | 9,676.9800 |     |             |            |
| 815 | 10,117.4244 | 9,502.7605 | 833 | 9,995.7502  | 9,763.1324 | 851 | 9,966.1386  | 9,912.2300 | 869 | 10,024.2228 | 9,672.8164 | 887 | 10,020.3573 | 9,674.4737 |     |             |            |
| 816 | 10,107.3112 | 9,519.5138 | 834 | 9,986.9180  | 9,777.4134 | 852 | 9,972.4538  | 9,932.7521 | 870 | 10,022.3849 | 9,681.9132 | 888 | 10,021.8412 | 9,674.7959 |     |             |            |
| 817 | 10,107.8243 | 9,519.8247 | 835 | 9,986.4079  | 9,777.0975 | 853 | 9,973.0273  | 9,932.5756 | 871 | 10,019.9882 | 9,693.9293 | 889 | 10,022.3818 | 9,672.4405 |     |             |            |

PLANO LLAVE

San Pedro Garza García

1-OCTUBRE-2021

Instituto Municipal de Planeación y Gestión Urbana.

Dirección de Proyectos.

Secretaría de Ordenamiento y Desarrollo Urbano.

|                                              |           |
|----------------------------------------------|-----------|
| REVISIÓN                                     | FECHA     |
| 1 AJUSTES AL PROYECTO DEL CAD 2+140 AL 2+760 | 1/10/2021 |
|                                              |           |
|                                              |           |
|                                              |           |
|                                              |           |

|          |       |
|----------|-------|
| AUTORIZÓ | FECHA |
|          |       |

PROYECTO

CONEXIÓN DE MOVILIDAD SEGURA ALFONSO REYES

PLANO

TRAZO

CLAVE PLANO

AR-TRAZO-10


NOMBRE DEL ARCHIVO

AR-TRAZO.DWG


ESCALA

1:250



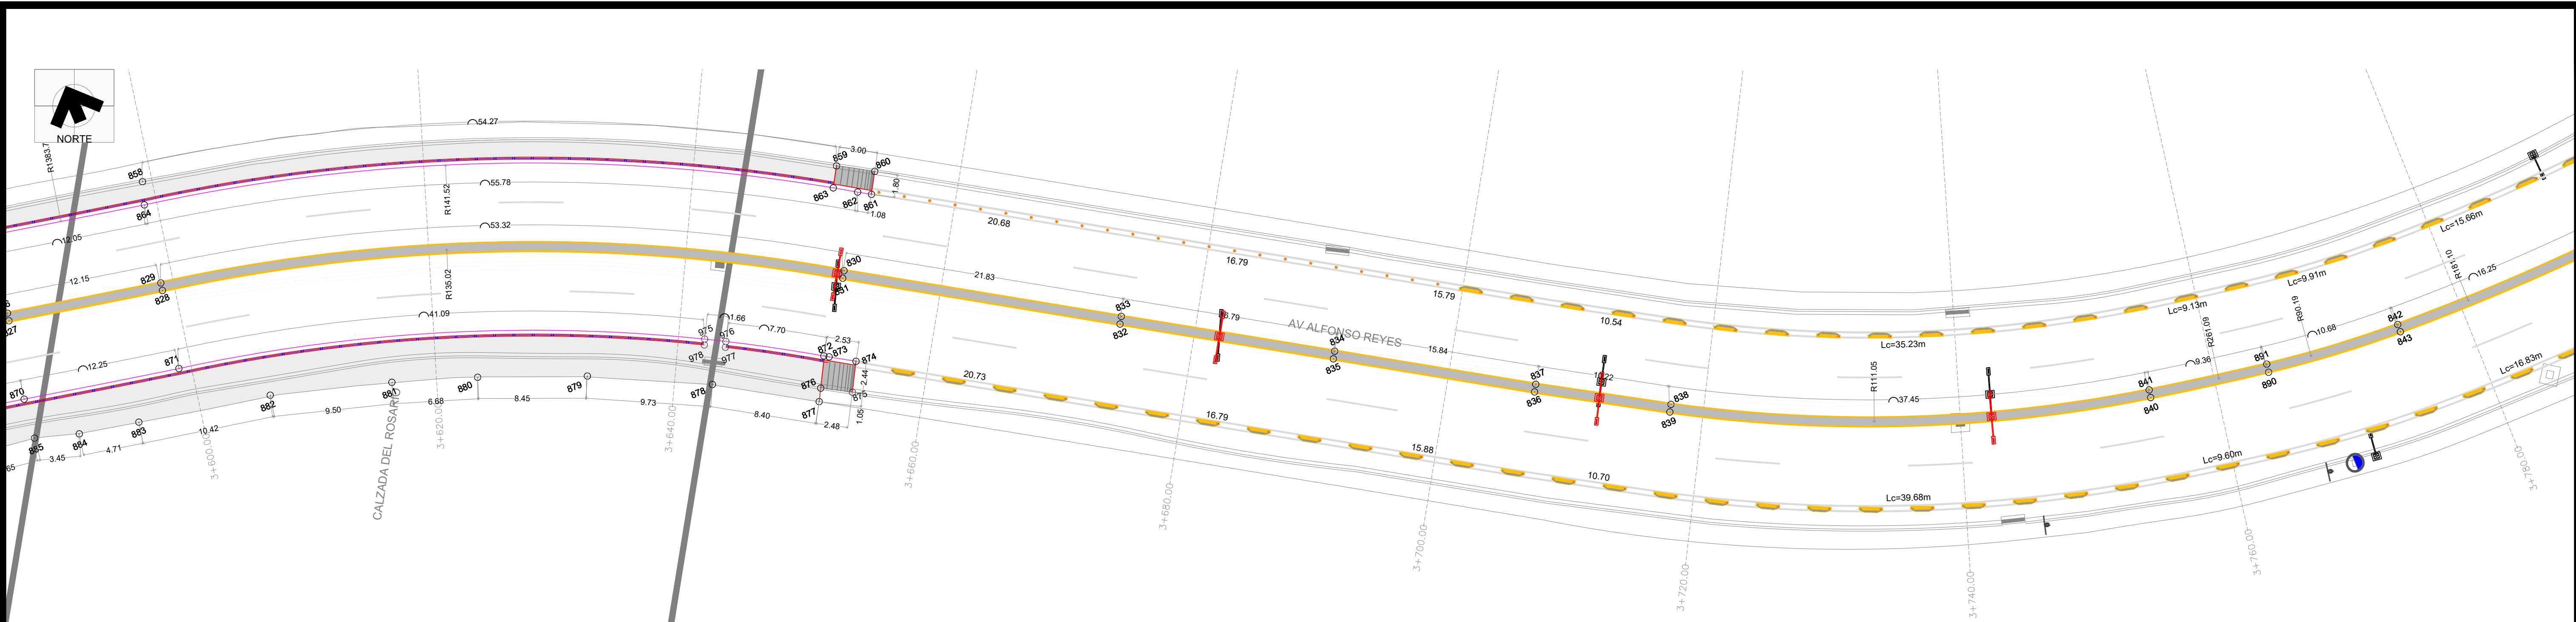

TRAMO 3+600.00 A 3+760.00

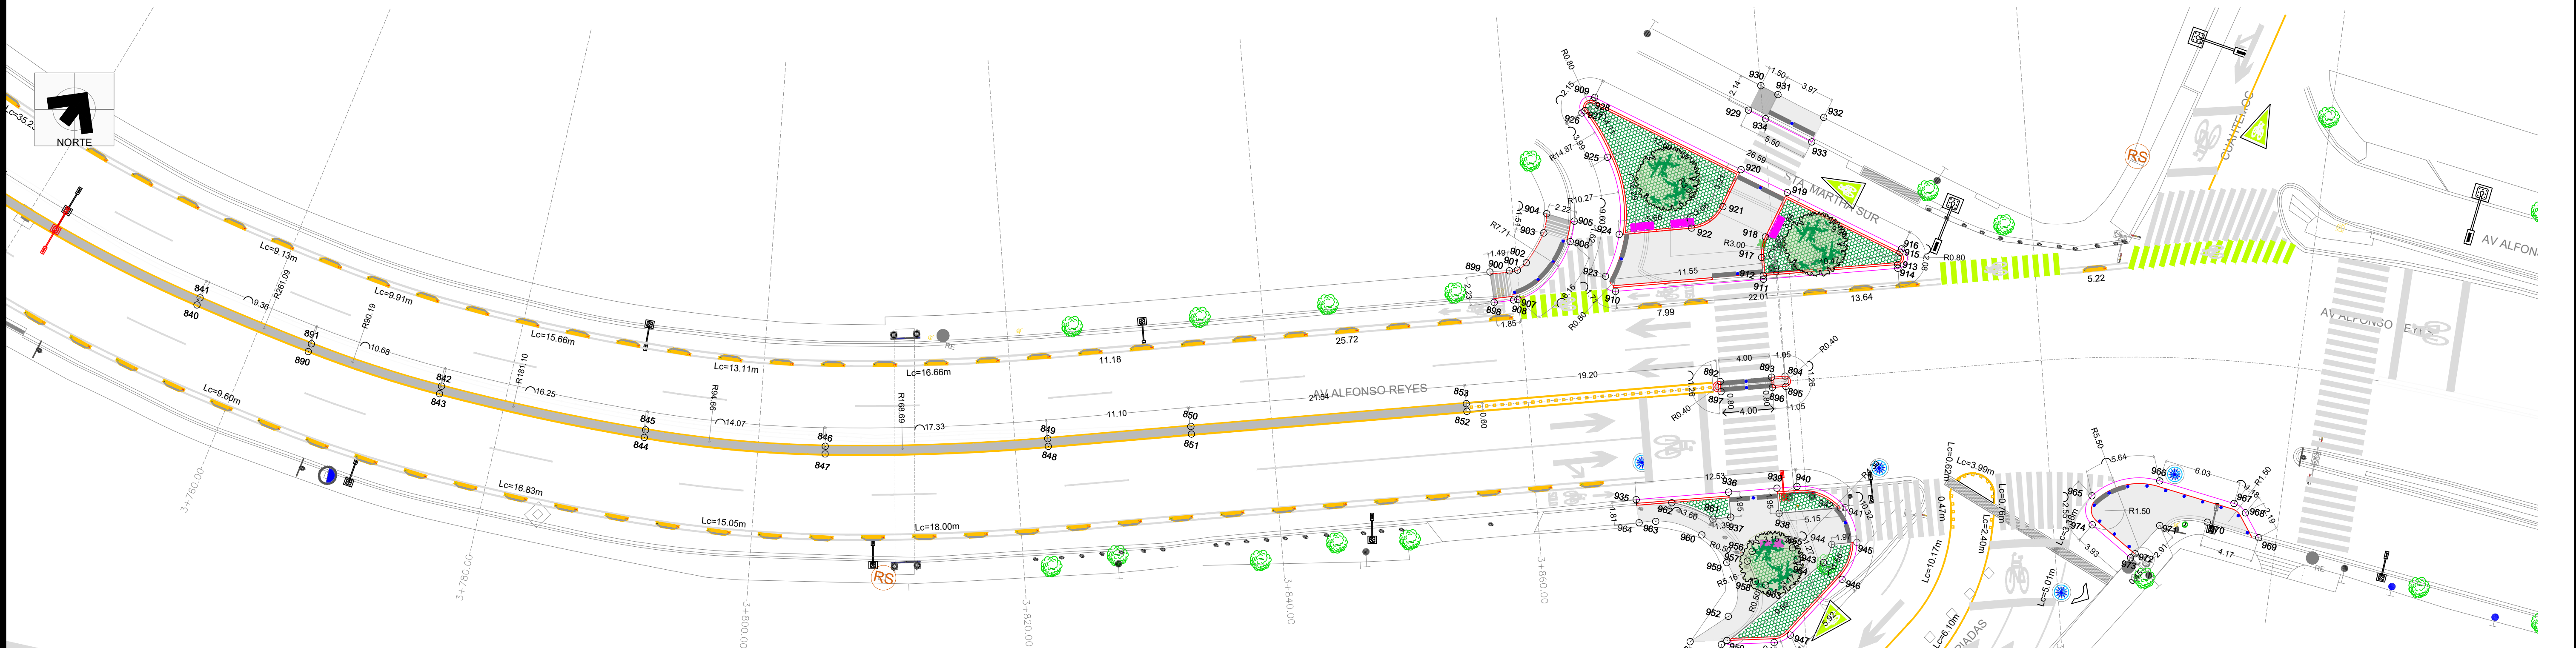

TRAMO 3+760.00 A 3+920.00

CUADRO DE COORDENADAS  
TRAZO DE CORDONES, BANQUETAS Y RAMPAS

| V   | COORDENADAS |            |
|-----|-------------|------------|
|     | Y           | X          |
| 818 | 10,092.6544 | 9,544.7587 |
| 819 | 10,092.1405 | 9,544.4490 |
| 820 | 10,061.9830 | 9,595.0041 |
| 821 | 10,062.4995 | 9,595.3095 |
| 822 | 10,051.3482 | 9,614.3399 |
| 823 | 10,050.8299 | 9,614.0376 |
| 824 | 10,033.7498 | 9,657.5294 |
| 825 | 10,034.3361 | 9,657.6570 |
| 826 | 10,029.0490 | 9,683.2662 |
| 827 | 10,028.4610 | 9,683.1468 |
| 828 | 10,026.0831 | 9,695.0670 |
| 829 | 10,026.6729 | 9,695.1771 |
| 830 | 10,007.2691 | 9,744.5879 |
| 831 | 10,006.7620 | 9,744.2673 |
| 832 | 9,995.2402  | 9,762.8163 |
| 833 | 9,995.7502  | 9,763.1324 |
| 834 | 9,986.9180  | 9,777.4134 |
| 835 | 9,986.4079  | 9,777.0975 |

| V   | COORDENADAS |            |
|-----|-------------|------------|
|     | Y           | X          |
| 836 | 9,978.0586  | 9,790.5565 |
| 837 | 9,978.5710  | 9,790.8688 |
| 838 | 9,973.1151  | 9,799.9777 |
| 839 | 9,972.5990  | 9,799.6717 |
| 840 | 9,958.3615  | 9,834.6195 |
| 841 | 9,959.9503  | 9,834.7349 |
| 842 | 9,957.2722  | 9,854.5252 |
| 843 | 9,956.6726  | 9,854.5016 |
| 844 | 9,956.7639  | 9,870.7688 |
| 845 | 9,957.3632  | 9,870.7386 |
| 846 | 9,959.1076  | 9,884.6440 |
| 847 | 9,958.5194  | 9,884.7627 |
| 848 | 9,962.8198  | 9,901.5705 |
| 849 | 9,963.3927  | 9,901.3922 |
| 850 | 9,968.7117  | 9,912.0526 |
| 851 | 9,966.1386  | 9,912.2300 |
| 852 | 9,972.4538  | 9,932.7521 |
| 853 | 9,973.0273  | 9,932.5756 |

| V   | COORDENADAS |            |
|-----|-------------|------------|
|     | Y           | X          |
| 854 | 10,036.9649 | 9,675.3929 |
| 855 | 10,038.7154 | 9,675.7444 |
| 856 | 10,038.2198 | 9,678.0651 |
| 857 | 10,036.8770 | 9,684.8523 |
| 858 | 10,034.4896 | 9,696.8664 |
| 859 | 10,015.0177 | 9,747.1616 |
| 860 | 10,013.4860 | 9,749.7411 |
| 861 | 10,011.9327 | 9,748.8303 |
| 862 | 10,012.5103 | 9,747.9005 |
| 863 | 10,013.5386 | 9,746.2765 |
| 864 | 10,032.7676 | 9,696.3161 |
| 865 | 10,035.1250 | 9,684.4988 |
| 866 | 10,036.4946 | 9,677.7207 |
| 867 | 10,031.0419 | 9,673.4017 |
| 868 | 10,030.3562 | 9,673.2607 |
| 869 | 10,024.2228 | 9,672.8164 |
| 870 | 10,022.3849 | 9,681.9132 |
| 871 | 10,019.9882 | 9,683.9293 |

| V   | COORDENADAS |            |
|-----|-------------|------------|
|     | Y           | X          |
| 872 | 10,001.7430 | 9,740.8085 |
| 873 | 10,001.5215 | 9,740.9538 |
| 874 | 10,000.4032 | 9,742.7541 |
| 875 | 9,998.2857  | 9,741.5773 |
| 876 | 9,999.5189  | 9,739.4236 |
| 877 | 9,998.6000  | 9,738.9130 |
| 878 | 10,002.9983 | 9,731.7558 |
| 879 | 10,007.3167 | 9,723.0329 |
| 880 | 10,010.4870 | 9,715.1180 |
| 881 | 10,012.6755 | 9,708.8107 |
| 882 | 10,015.3586 | 9,699.6964 |
| 883 | 10,017.3284 | 9,689.4630 |
| 884 | 10,018.2528 | 9,684.8437 |
| 885 | 10,019.2752 | 9,681.4999 |
| 886 | 10,019.8350 | 9,676.9800 |
| 887 | 10,020.3573 | 9,674.4737 |
| 888 | 10,021.8412 | 9,674.7959 |
| 889 | 10,022.3618 | 9,672.4405 |

| V   | COORDENADAS |            |
|-----|-------------|------------|
|     | Y           | X          |
| 890 | 9,957.6752  | 9,843.8403 |
| 891 | 9,958.3172  | 9,843.9423 |
| 892 | 9,978.9479  | 9,951.4752 |
| 893 | 9,980.1247  | 9,956.2982 |
| 894 | 9,980.4323  | 9,956.2990 |
| 895 | 9,979.6677  | 9,956.5342 |
| 896 | 9,979.3580  | 9,955.5281 |
| 897 | 9,978.1812  | 9,951.7050 |
| 898 | 9,981.1829  | 9,933.0001 |
| 899 | 9,983.4158  | 9,932.1737 |
| 900 | 9,983.8356  | 9,933.6248 |
| 901 | 9,984.0194  | 9,934.2240 |
| 902 | 9,984.7223  | 9,934.7707 |
| 903 | 9,987.2787  | 9,935.6025 |
| 904 | 9,988.7904  | 9,935.5020 |
| 905 | 9,988.6853  | 9,937.7235 |
| 906 | 9,987.0687  | 9,937.7637 |
| 907 | 9,981.8006  | 9,934.7488 |

| V   | COORDENADAS |            |
|-----|-------------|------------|
|     | Y           | X          |
| 908 | 9,981.6794  | 9,934.4342 |
| 909 | 9,998.4110  | 9,937.2044 |
| 910 | 9,984.0412  | 9,942.0179 |
| 911 | 9,987.4228  | 9,953.0461 |
| 912 | 9,987.7127  | 9,952.9683 |
| 913 | 9,990.7816  | 9,962.9763 |
| 914 | 9,990.4948  | 9,963.0643 |
| 915 | 9,991.7450  | 9,962.9496 |
| 916 | 9,992.0363  | 9,963.0215 |
| 917 | 9,989.0486  | 9,952.5427 |
| 918 | 9,990.6784  | 9,952.4886 |
| 919 | 9,994.4096  | 9,953.4099 |
| 920 | 9,995.3715  | 9,949.5141 |
| 921 | 9,992.2539  | 9,948.7575 |
| 922 | 9,990.1146  | 9,946.7556 |
| 923 | 9,985.0180  | 9,941.0120 |
| 924 | 9,988.4245  | 9,941.3529 |
| 925 | 9,994.0843  | 9,939.1742 |

| V   | COORDENADAS |            |
|-----|-------------|------------|
|     | Y           | X          |
| 926 | 9,997.0214  | 9,936.4985 |
| 927 | 9,997.2512  | 9,936.6913 |
| 928 | 9,998.1197  | 9,937.1325 |
| 929 | 10,000.0085 | 9,949.0902 |
| 930 | 10,002.0791 | 9,949.6188 |
| 931 | 9,960.8581  | 9,961.0194 |
| 932 | 10,000.7157 | 9,954.9204 |
| 933 | 9,998.6559  | 9,954.4213 |
| 934 | 9,999.6434  | 9,950.5292 |
| 935 | 9,968.5744  | 9,947.0650 |
| 936 | 9,970.6855  | 9,953.9576 |
| 937 | 9,968.8217  | 9,954.5312 |
| 938 | 9,969.9296  | 9,958.1314 |
| 939 | 9,971.7934  | 9,957.5578 |
| 940 | 9,972.2514  | 9,959.0463 |
| 941 | 9,971.4542  | 9,963.0526 |
| 942 | 9,971.3397  | 9,962.7135 |
| 943 | 9,966.9281  | 9,962.3234 |

| V   | COORDENADAS |            |
|-----|-------------|------------|
|     | Y           | X          |
| 944 | 9,966.9281  | 9,962.3234 |
| 945 | 9,966.4391  | 9,962.6421 |
| 946 | 9,969.0126  | 9,964.5218 |
| 947 | 9,965.9636  | 9,964.0186 |
| 948 | 9,960.0276  | 9,959.9201 |
| 949 | 9,958.9934  | 9,955.9405 |
| 950 | 9,959.3959  | 9,956.2967 |
| 951 | 9,958.6952  | 9,953.5275 |
| 952 | 9,961.2537  | 9,956.0012 |
| 953 | 9,964.2425  | 9,958.3221 |
| 954 | 9,966.7372  | 9,960.2708 |
| 955 | 9,967.5219  | 9,959.7268 |

| V   | COORDENADAS |            |
|-----|-------------|------------|
|     | Y           | X          |
| 956 | 9,966.5779  | 9,956.7262 |
| 957 | 9,965.7557  | 9,956.5146 |
| 958 | 9,964.3420  | 9,957.4736 |
| 959 | 9,965.2960  | 9,954.9880 |
| 960 | 9,966.9909  | 9,952.6381 |
| 961 | 9,968.3745  | 9,953.2143 |
| 962 | 9,968.9278  | 9,949.8207 |
| 963 | 9,967.2486  | 9,948.9068 |
| 964 | 9,966.8650  | 9,947.6760 |
| 965 | 9,976.4654  | 9,981.5795 |
| 966 | 9,978.7301  | 9,986.4757 |
| 967 | 9,978.2522  | 9,992.4877 |
| 968 | 9,977.7302  | 9,993.5102 |

| V   | COORDENADAS |             |
|-----|-------------|-------------|
|     | Y           | X           |
| 969 | 9,976.0636  | 9,994.9313  |
| 970 | 9,976.3830  | 9,990.7697  |
| 971 | 9,975.3310  | 9,987.2230  |
| 972 | 9,972.3957  | 9,985.5933  |
| 973 | 9,972.4033  | 9,985.5460  |
| 974 | 9,974.2671  | 9,982.0848  |
| 975 | 9,732.5499  | 10,006.4911 |
| 976 | 9,734.0044  | 10,005.6918 |
| 977 | 9,733.8020  | 10,005.2899 |
| 978 | 9,733.8020  | 10,005.2899 |

PLANO LLAVE

FECHA

1-OCTUBRE-2021

Instituto Municipal de Planeación y Gestión Urbana.

Dirección de Proyectos.

Secretaría de Ordenamiento y Desarrollo Urbano.

| REVISIÓN                                     | FECHA     |
|----------------------------------------------|-----------|
| 1 AJUSTES AL PROYECTO DEL CAD 2+140 AL 2+760 | 1/10/2021 |
|                                              |           |
|                                              |           |
|                                              |           |
|                                              |           |

| AUTORIZÓ | FECHA |
|----------|-------|
|          |       |

PROYECTO

CONEXIÓN DE MOVILIDAD SEGURA ALFONSO REYES

PLANO

TRAZO

CLAVE PLANO

AR-TRAZO-11

NOMBRE DEL ARCHIVO

AR-TRAZO.DWG

ESCALA

1:250